


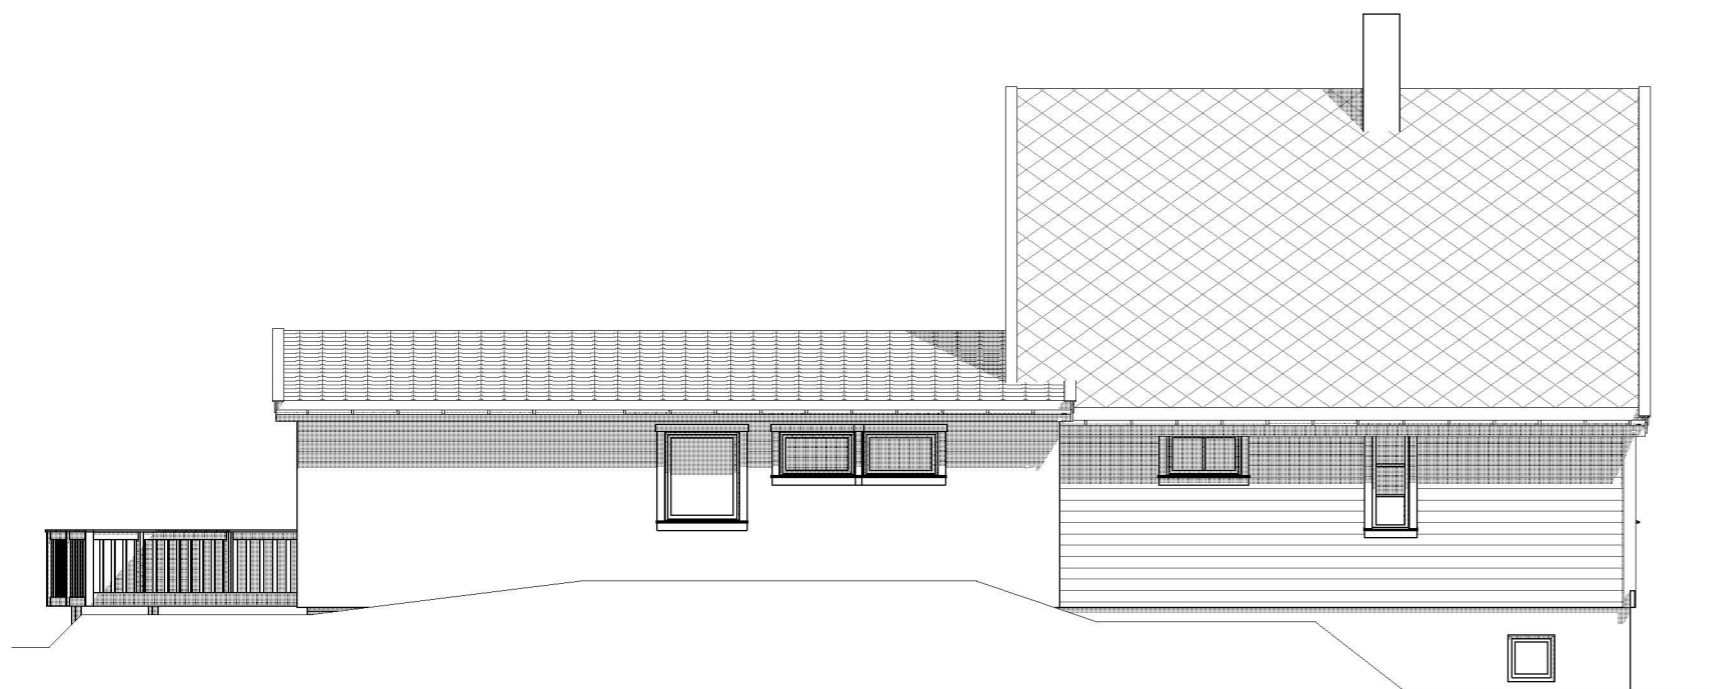


FASADE MOT VEST



FASADE MOT NORD



FASADE MOT ØST

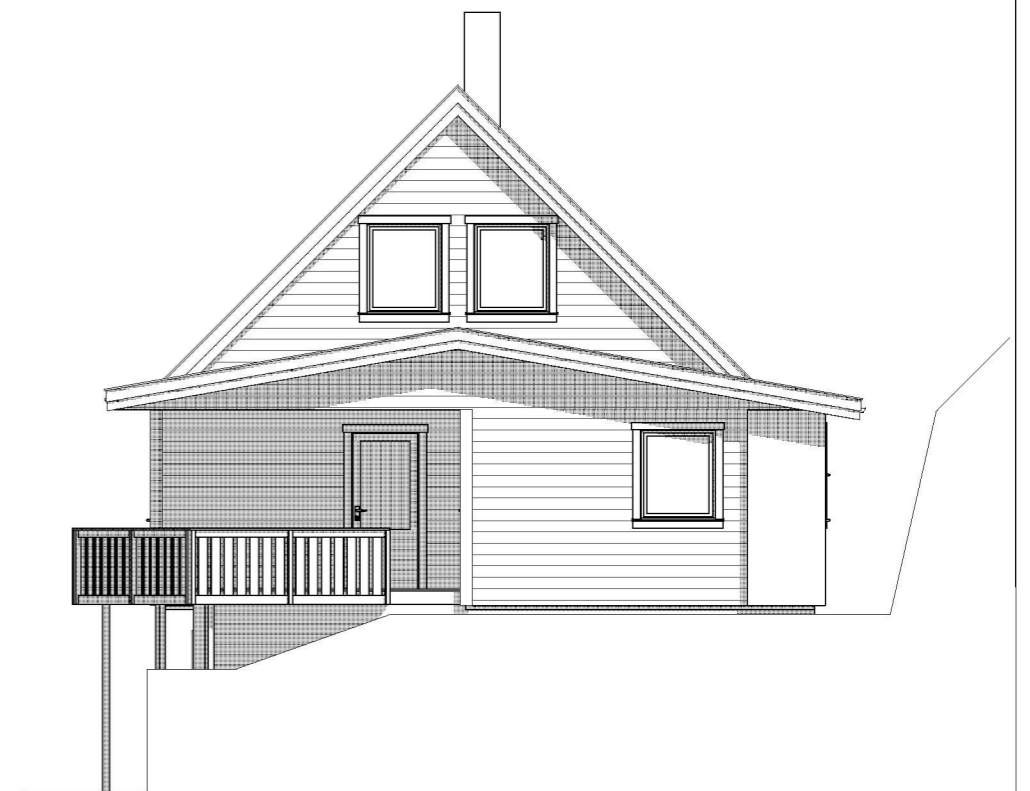

FASADE MOT SØR

Byggadresse:
Skålvikvegen 13, 5286 Haus

Gnr. 62 / bnr. 152, Osterøy kommune

Prosjektnr.:	Fase:	Dato:
.	Anmeldelse	29.08.23
Type tegning:	Tegningnr.:	Målestokk:
Fasade 1 og 2	A40-01	A3:1:100
Type bygg:	Utgangspkt.:	Sign:
Enebolig med ny hybel i kjeller	.	ST

 **BLINK HUS** Helge Rød as