


Eksisterende terreng
 Bearbeidet terreng

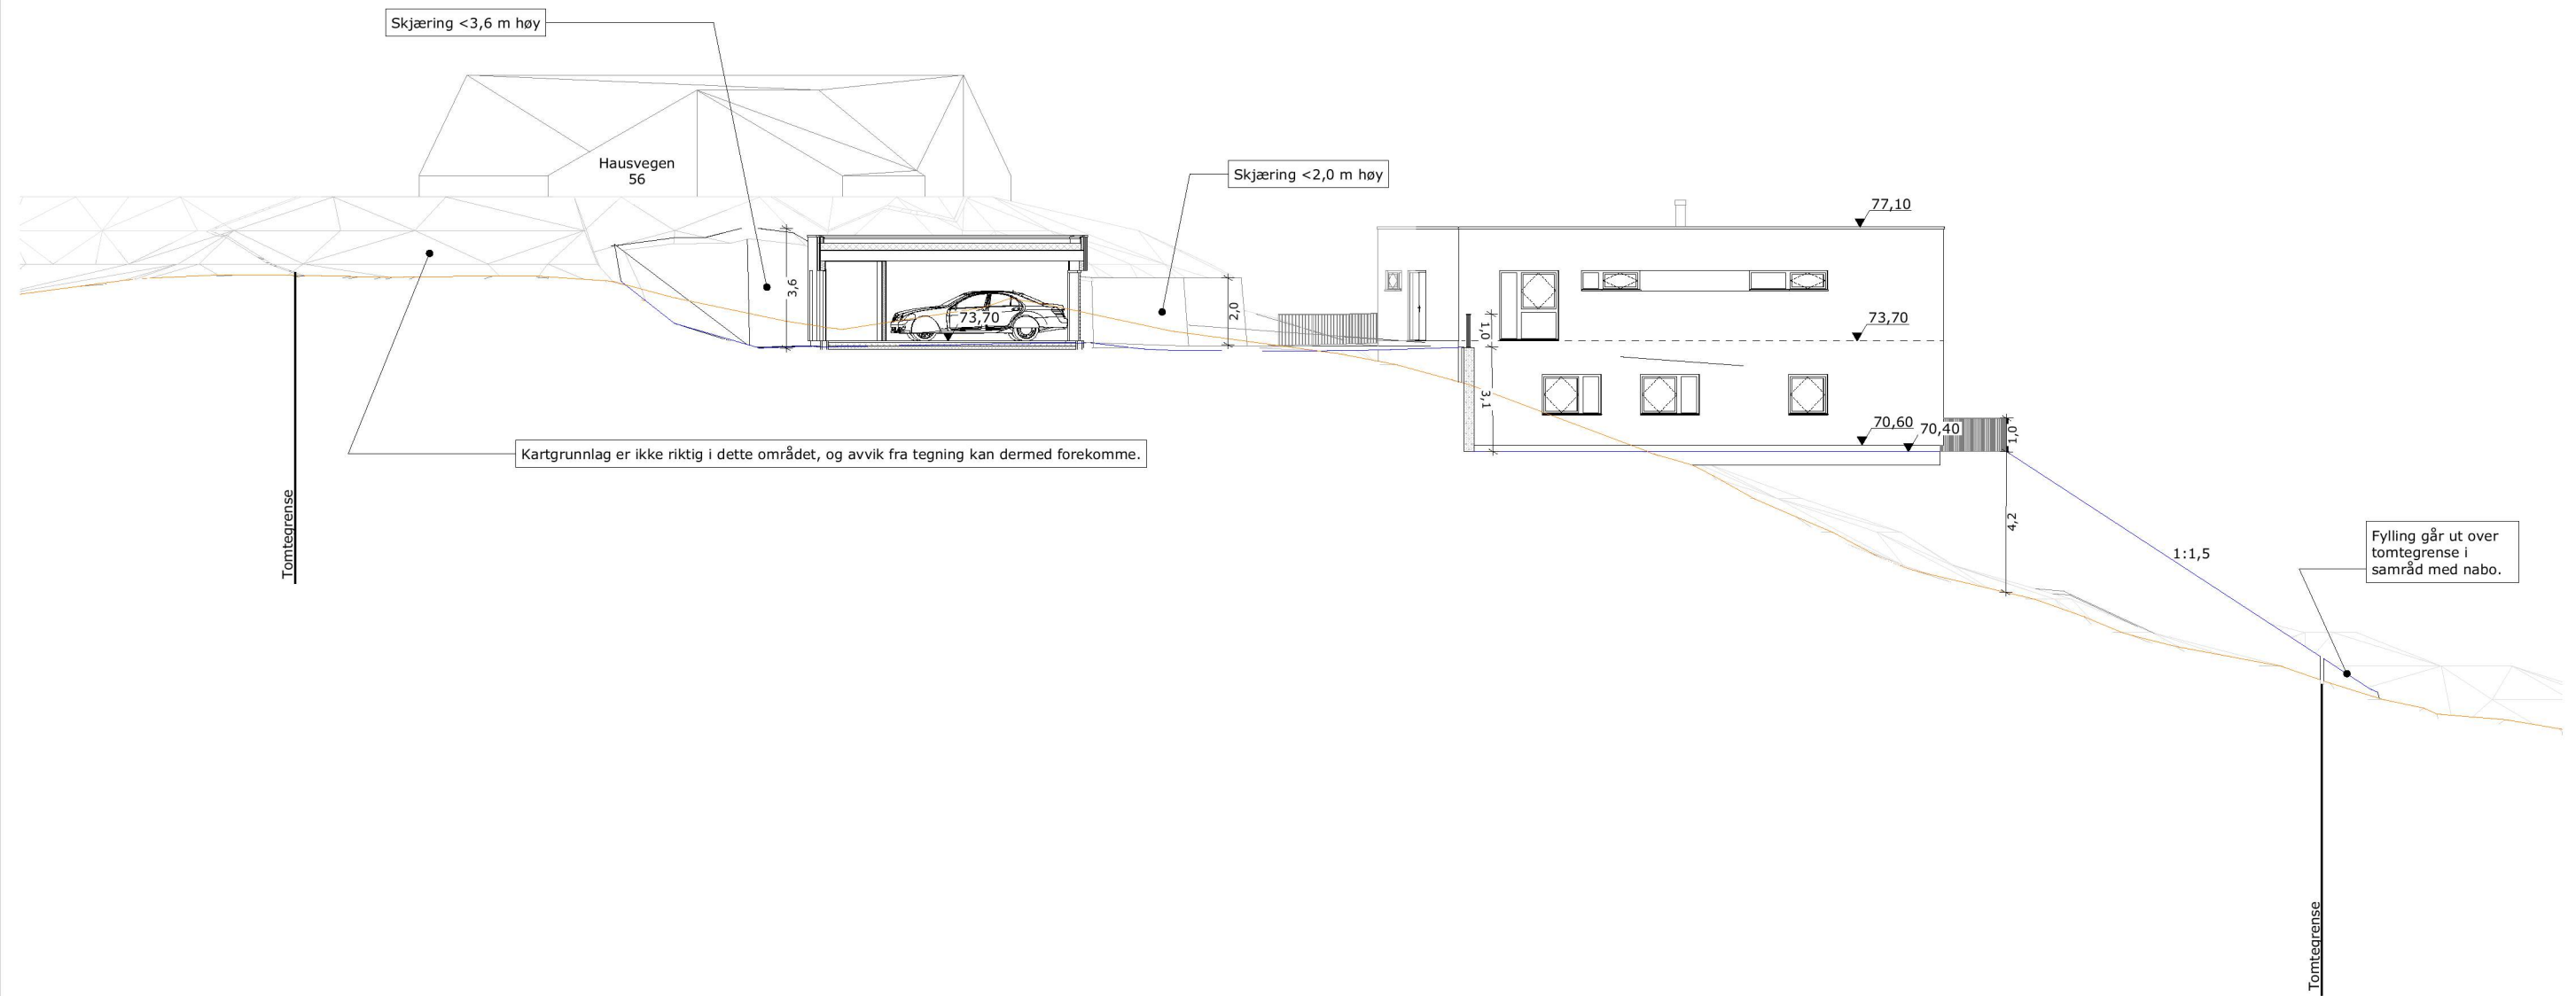

Terrengsnitt T1

1:200

Rev.	Dato	Beskrivelse	Sign.	Kontr.
	20.06.2023	Byggemeldingstegninger	MM	

Oppvarmet BRA: 253,7 m ²	BYA: 180,7 + 49,6 m ²	VOLUM: 180,7 + 49,6 m ³	Koordinatsystem: UTM-32	PROSJEKT: Panorama Kvisti	PROSJEKTNR.: 22-0715
BRA U01 + H01 + OA + GARASJE: 144,4 + 109,3 + 32,0 + 42,7 m ²	BRA TOTALT: 328,4 m ²	Høydesystem: NN2000	TEGNINGEN VISER: Terrengsnitt	TEGNING NR.: ARK-2-0-03	MÅLESTOKK: 1:200
P-ROM: m ²	S-ROM: m ²	%BYA: 21,2 %	MUA: 114,5 m ²	STATUS: Byggemelding	
BYGGEKOMMUNE: Osterøy	GNR/BNR: 65/26	POSTNR: 5286	POSTSTED: Haus	TILTAKSHAVER: Kristian Loeshagen og Ida Helen Mjelde	
ADRESSE: Hausvegen 44	MOH: moh	TEGNET AV: MM	KONTROLLERT AV: MLM	DATO: 20.06.23	FORMAT: A3

BYGGEFIRMA:

TEGNINGEN ER BESKYTTET ETTER LOV OM OPPHAVSRETT OG EIES AV NORGESHUS AS. TEGNINGER SKAL IKKE BENYTTES UTEN VÅR TILLATELSE. TEGNINGEN GJELDER IKKE SOM ARBEIDSTEGNING.

REV.

MERKNADER: **Prosjektering iht TEK 17.**
NB! Norgeshus AS tar ikke ansvar for feil eller mangler i kartgrunnlaget. Det kan ikke brukes til detaljprosjektering/utstikking uten verifisering i marken. Dersom det oppdages avvik, må prosjekterende opplyses om dette.
Nivåforskjeller må sikres mot fall iht. TEK17.
 INGENIØR- OG ARKITEKTKONTORET NORGESHUS AS, PB 161, 7223 MELHUS, TLF: 72 85 69 00