


Krav til utforming av avkjørsle


PRINSIPPSKISSE

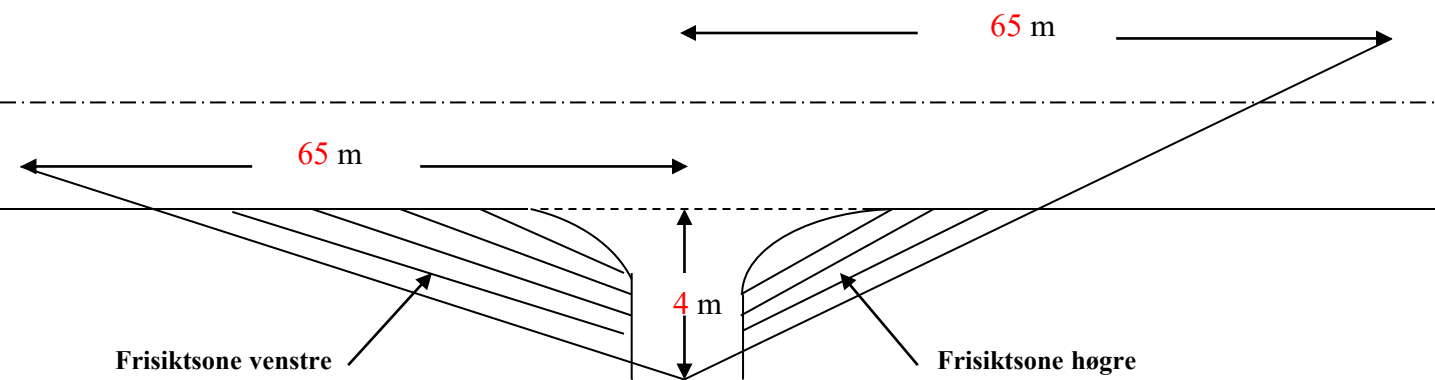

Tilsvarende sikt lengder som vist på teikninga må gjerast gjeldande for trafikken som kjem på hovedvegen og skal inn i avkjørsla (sikt bakover og framover langs hovedvegen)

Av omsyn til snø og vegetasjon skal det i frisiktsonen vera fritt for sikhinder høgare enn 0,5 m. over hovedvegens nivå

Krav til svingradius for avkjørsle :

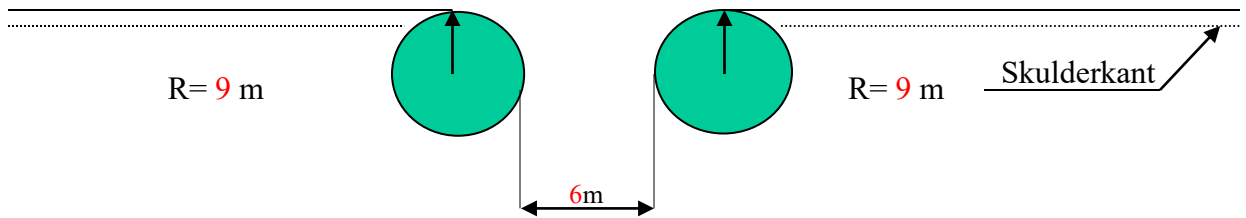

Krav til lengdeprofil for avkjørsle/tilkomstveg:

