


1 SNITT A
1 : 50

Areal (BRA)	
Name	Area
1. etasje	111.4 m ²
2. etasje	113.2 m ²
Terrasse	51.2 m ²
Bod/ garasje	48.2 m ²

Areal (BYA)	
Name	Area
Bebygd areal	182.3 m ²

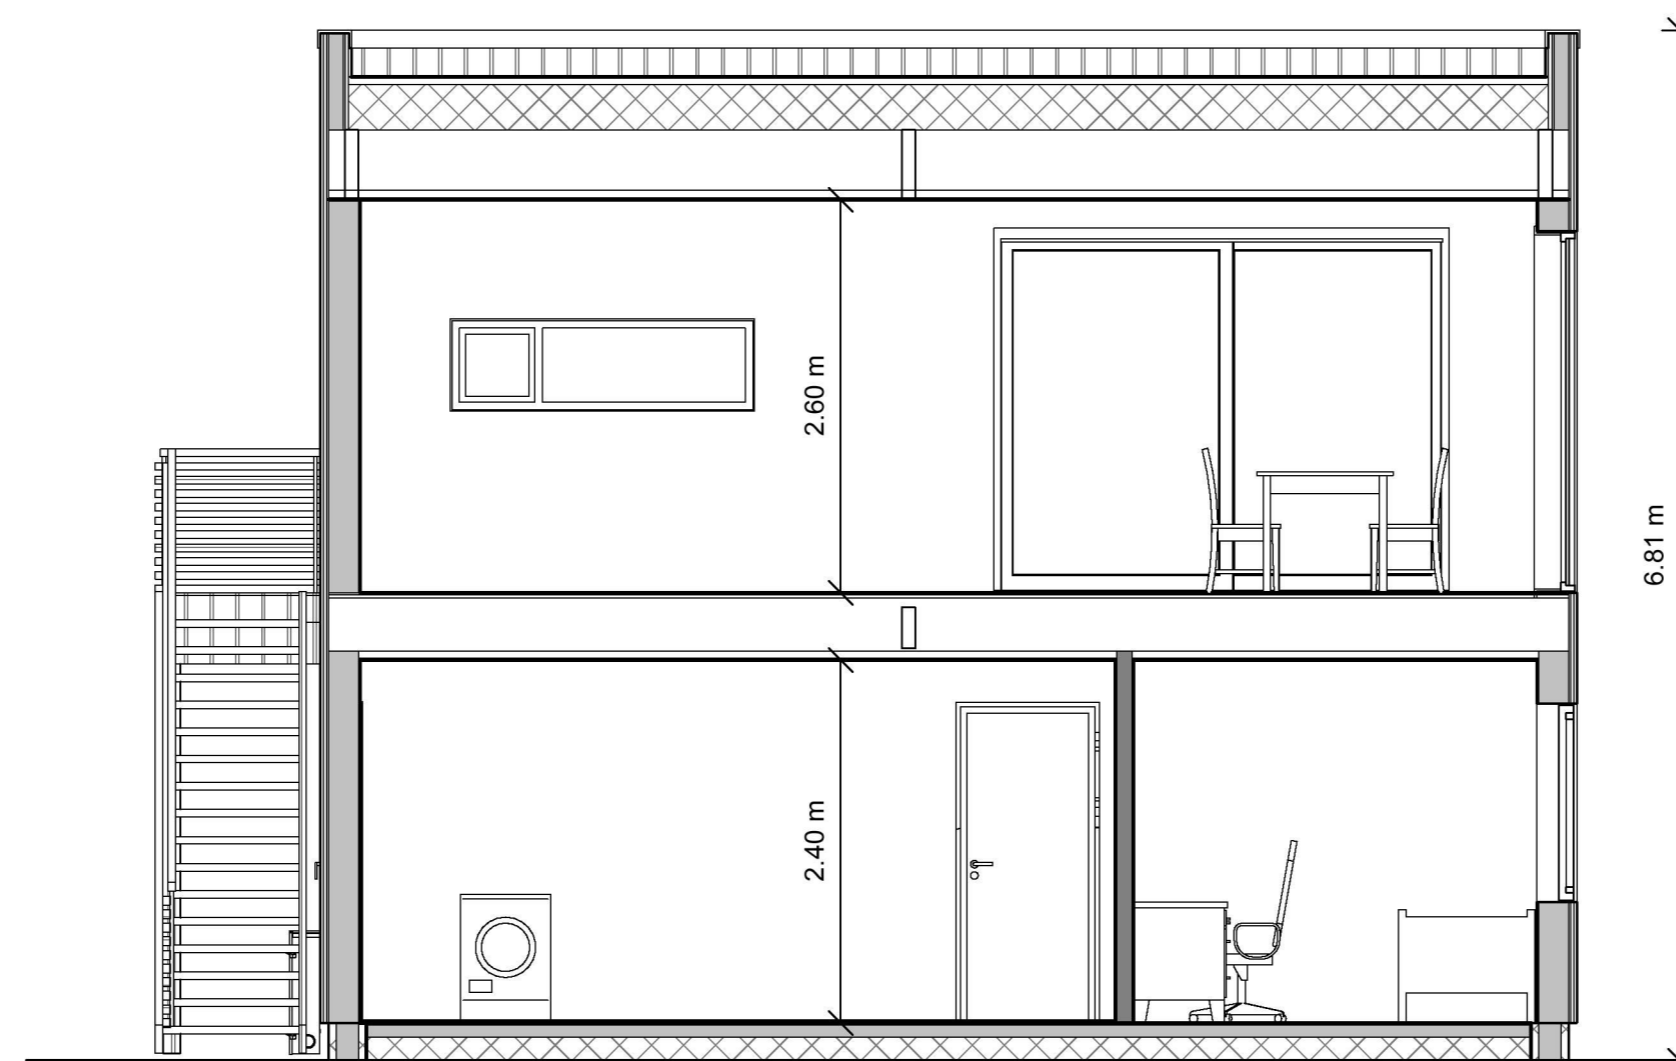

2 SNITT B
1 : 50

Tegningen er Bergan Bygg AS sin eiendom. Den kan ikke bli brukt, offentliggjort eller gis videre til en tredjepart uten vårt skriftlige samtykke.

NB! Tegningen kan printes i feil skala. Ikke mål direkte på tegningen, men bruk kun oppgitte mål.

BERGAN
BYGG

Tegn.	Beskrivelse	Rev. dato

Oppdragsgiver:
Stig Andre Rønnestad

Prosjekt:
Enebolig tomt 15

Snitt og areal

Prosjektnummer:	
Dato:	13.10.2023 11:37:57
Tegnet av:	JDA
Kontrollert av:	-

Tegningsstatus:
Søknad

002- 03

Målestokk: A2 1 : 50