



SØKNAD OM AVKØYRSLE FRÅ KOMMUNEVEG

Arbeida på eigedomen kan ikkje setjast i gang før løyve frå kommunen er gjeve.

Tiltakshavar	<input type="text" value="ØYSTEIN MOSEVOLL"/>	Telefonnr.	<input type="text" value="908 85 109"/>
Ansvarleg søkjar/utførande	<input type="text" value="ARCO CONSULT AS"/>	Telefonnr.	<input type="text" value="922 97 292"/>
Byggjeplassadresse	<input type="text" value="5281 VALESTRANDSFOSSEN"/>	Gnr./bnr.	<input type="text" value="136/114"/>
Vegstrekning	<input type="text" value="KV 73"/>	Stad	<input type="text" value="VALESTRAND"/>

Tiltaket ligg i område med reguleringsplan Nei (Søknaden vert handsama hjå Teknisk drift)

Ja Namn på planen (Søknaden vert handsama hjå byggesak)

Søknad om avkøyrslø:

<input checked="" type="checkbox"/> Ny avkøyrslø	<input type="checkbox"/> Anna føremål
<input type="checkbox"/> Utvida bruk av eksisterande avkøyrslø	<input type="checkbox"/> Industri/Næring
<input type="checkbox"/> Flytting av eksisterande avkøyrslø	<input type="checkbox"/> Driftavkøyrslø
<input type="checkbox"/> Stenging	<input type="checkbox"/> Andre
<input checked="" type="checkbox"/> Bustadeiningar antall <input type="text" value="2"/> stk	<input type="checkbox"/> Hytte antall <input type="text" value=""/> stk

Vedlegg:

Det vert vist til vedlagt kart/skisse i målestokk 1:500, med påteikna målsett tiltak, som viser avkøyrslø.

Signatur:

Eg er kjend med at vanlege fristar for handsaming ikkje gjeld for løyve til avkøyring er avklart.

Dato: Tiltakshavar:

Søknad motteke i Teknisk drift, dato

Uttale Søknad godkjent Søknad avslått

Marknader/vilkår:

Sikta ut frå avkøyrslø skal vere slik at busker, tre, o.l. ikkje skal vere til hinder for sikta. Terreng og plantar må ikkje koma høgare enn 0.5m over vegbana.

Der avkøyrslø er til hinder for overvatn i vegggrøft, skal det leggjast ned min. 200mm drencrør. Røret skal vere køyresterkt og

leggjast slik att vegggrøfta ikkje blir skada og att grøftevatn får fritt avløp. Støypekantar o.l som kan skade snøryddeutstyr skal ikkje byggast nærare offentleg veg enn 1m.

Det skal ikkje førast overvatn ut i offentleg veg. På den første meter frå vegkanten skal det vere eit fall frå off. veg på 3cm.

Vedlikehald av drencrør og frisiktfelt skal til eikvar tid haldast vedlike av tiltakshavar.

Svingradius frå avkøyrslø skal i vegkant vere minst 4 m, på begge sider av avkøyrslø.

Avkøyrslø skal verte plassert som vist i søknaden.

Avkøyrslø skal verte plassert som vist i detaljskisse på baksida av dette arket. *eg kynn 07.01 dat 07.10.15 revisjon D*

Det skal vere mogeleg å snu på eigen grunn.

Ansvarleg for drift av kommunale vegar Dato: Sign.






Situasjonskart gnr. 136 bnr. 114
 Grensene i kartet kan inneholde feil
 Ekvivalens 1 meter
 08.08.2014
 Målestokk 1:1000
 Østerrøy Kommune




1-0



Situasjonsplan
1 : 500

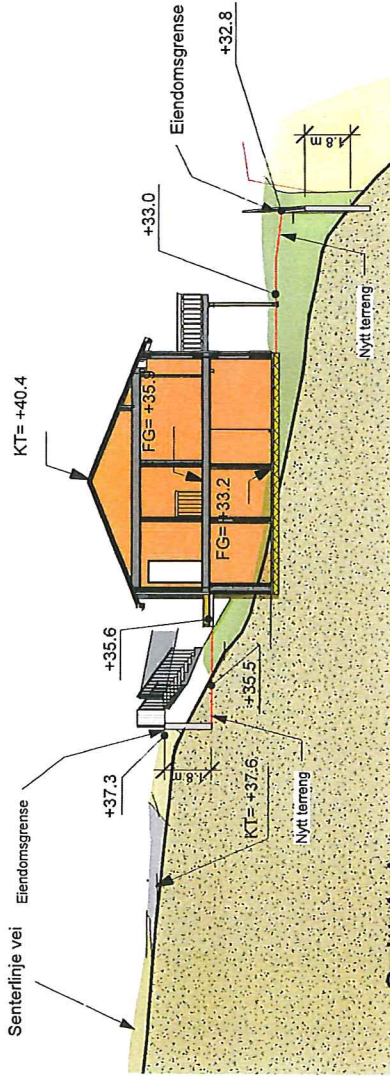

Snitt A-A
1 : 200

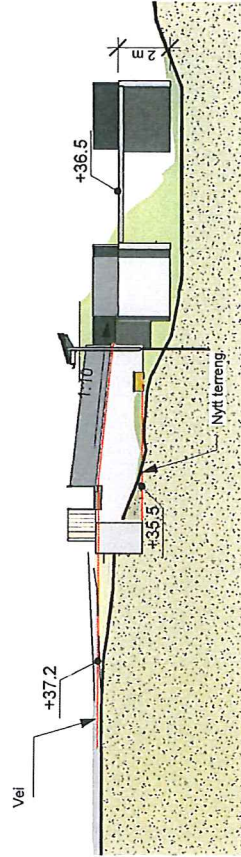

REV.	DATE:	REVISION:	SIGN:
A	27.08.14	Rev i iht mail fra ansvarlig søker	LH
B	07.01.15	Plassering av hus og parkering endret, nye profiler	RT
C	20.03.15	Plassering av hus og parkering endret, nye profiler	RT
D	17.04.15	Siktsoner og avkjørsel inntegnet	RT

MESTERHUS
Byggmester Øystein Mosevoll A/S

TILTAKSNAVER: Øystein Mosevoll Eiendom A/S
BYGGEPASS: Valestrandfossen
G.nr/b.nr: 136/114
KOMMUNE: Osterøy

Unikus
Partikkel A104
Tomteplanen 10
6018 Bode, tlf: 75 56 51 20
E-mail: post@unikus.no

TEGN. INNHOLD: TILTAKSART: MAL: AS
Situasjonsplan & profiler indicated

PROSJEKT: Valestrandfossen-136/114
ARTEKT: TEGN: LH 130425
DATE: 07.10.13
PROJECT NR: TEGN.NR: 07.01

