







Format: A1 Filnavn: D:\A020000\A073978\3 Prosjektdokumenter\3.7 Tegninger\Tegninger\A1\A1_000.dwg Xref: A LP_valestrand.dwg I rom_valestrand.dwg I kart.dwg
Plott: salo 17.02.2016 20:39




	</
--	--	----



COWI

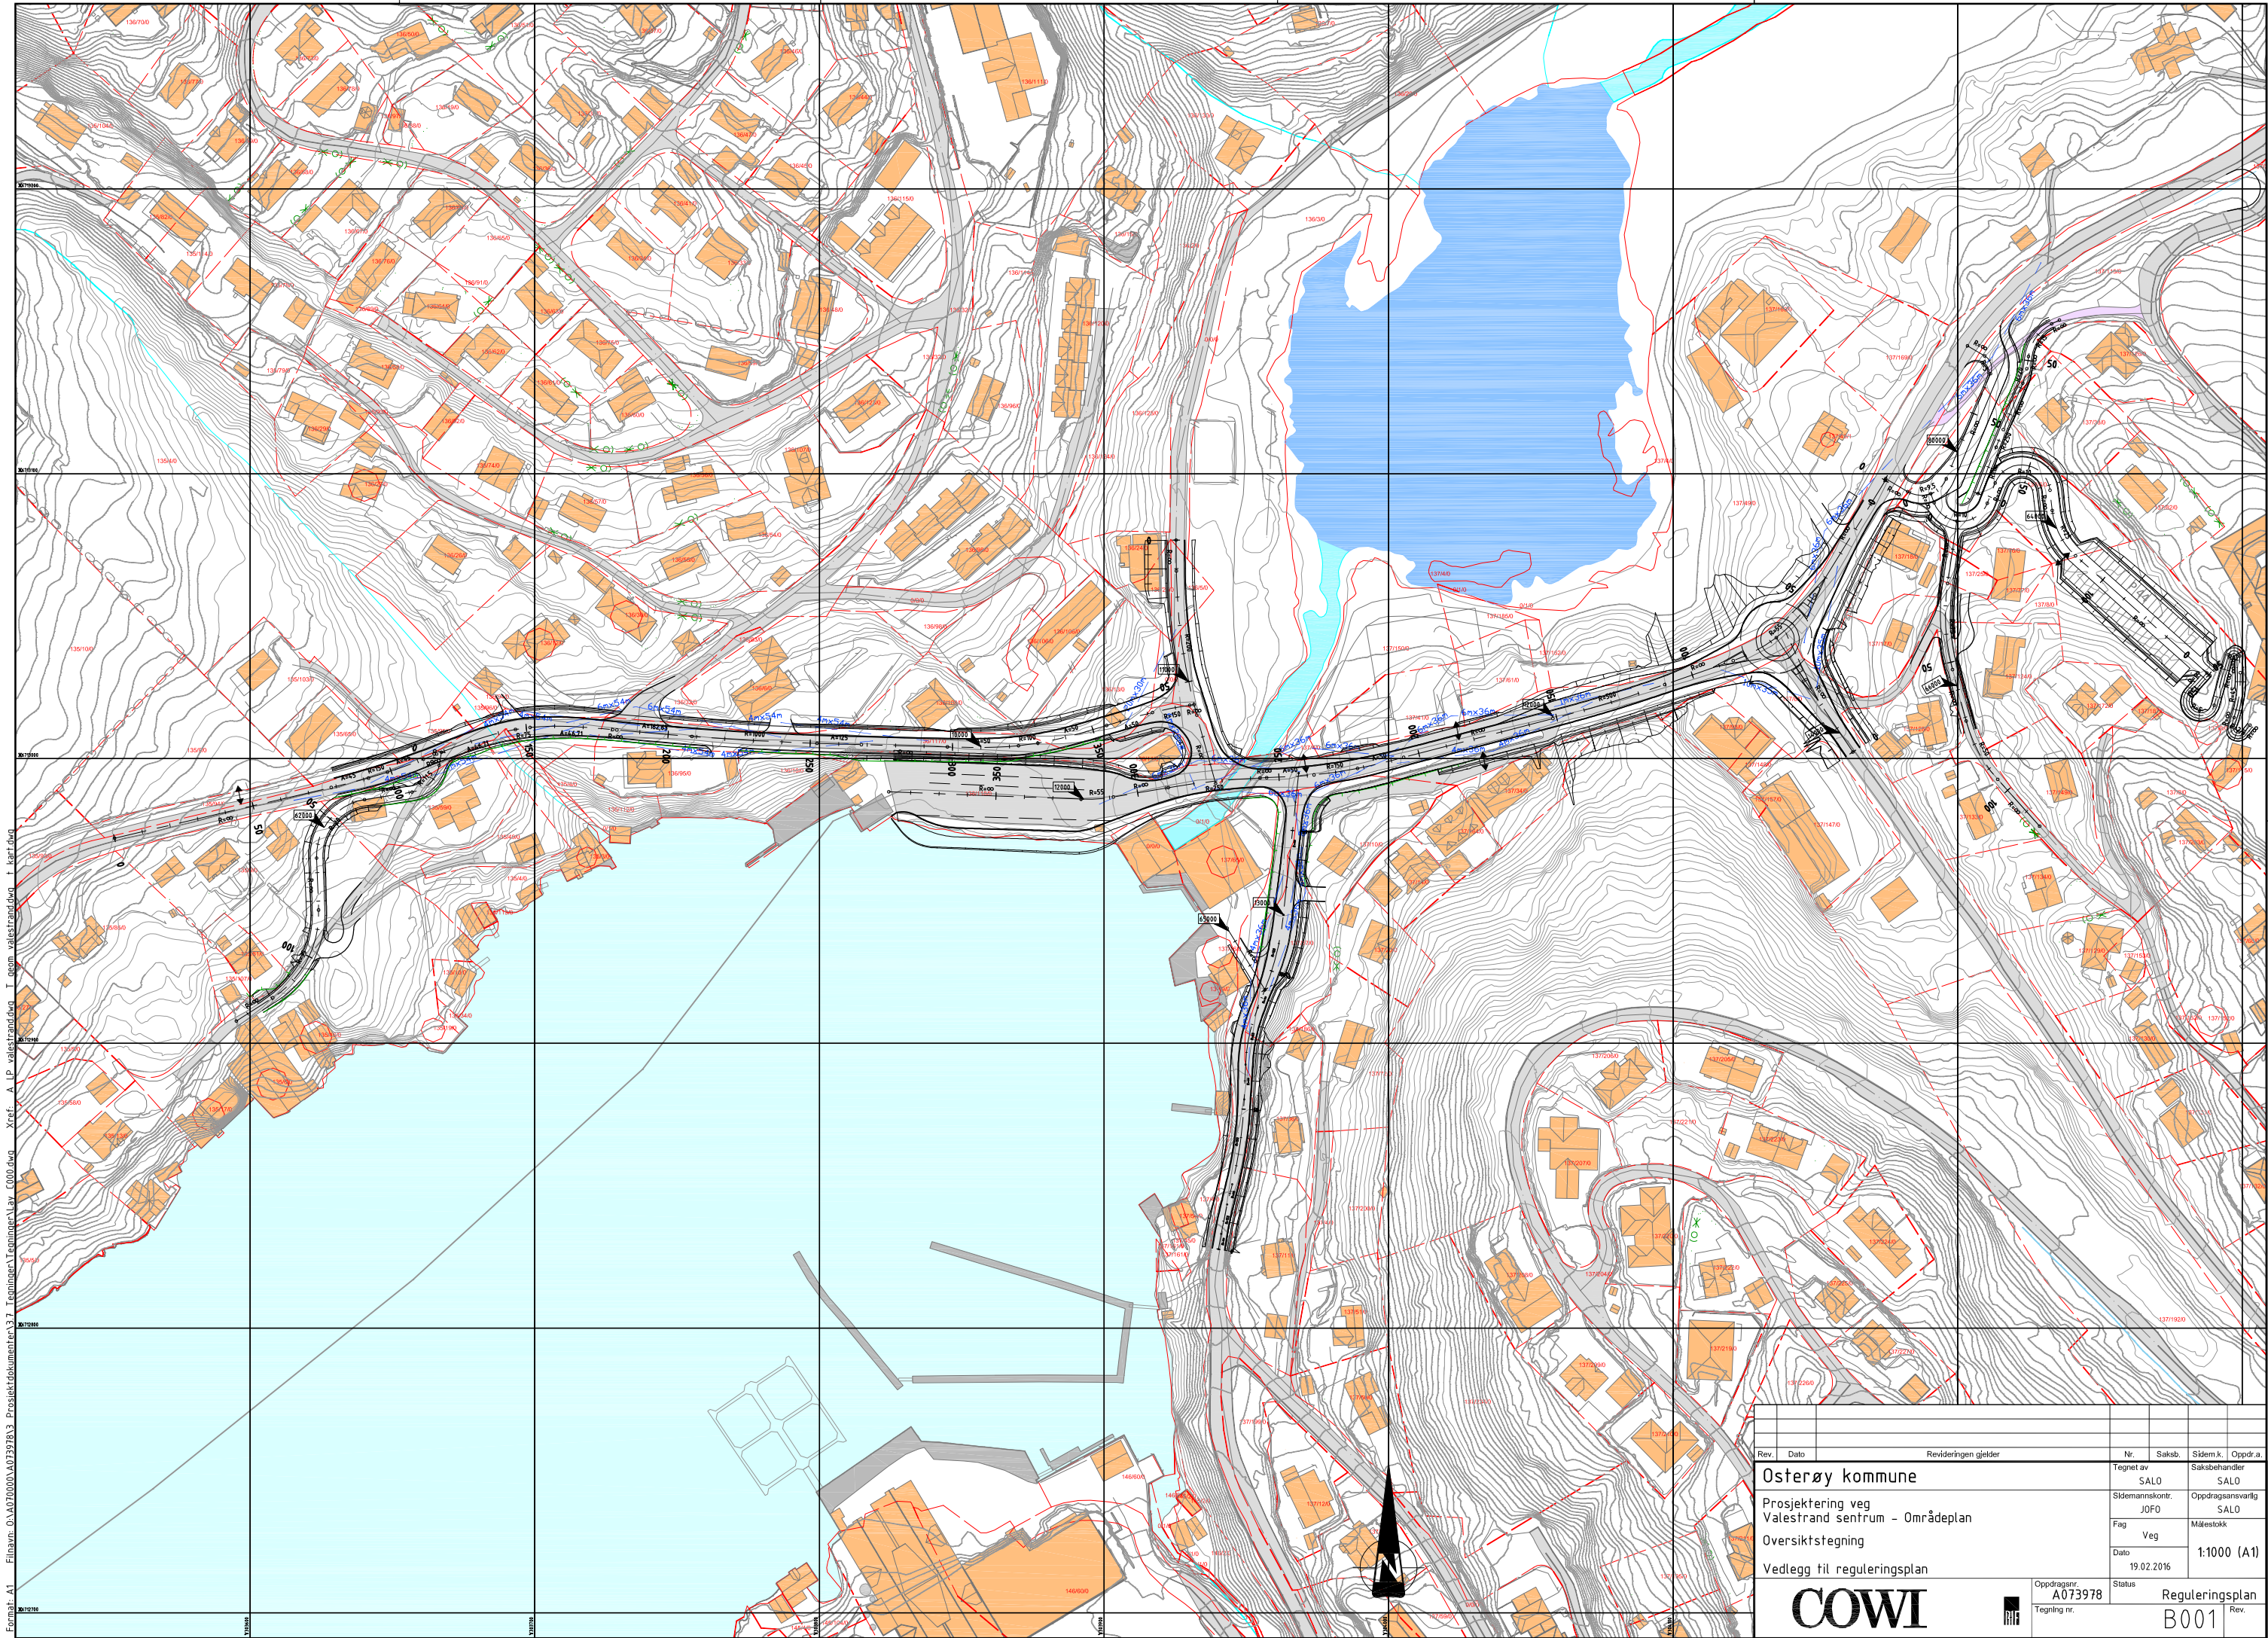


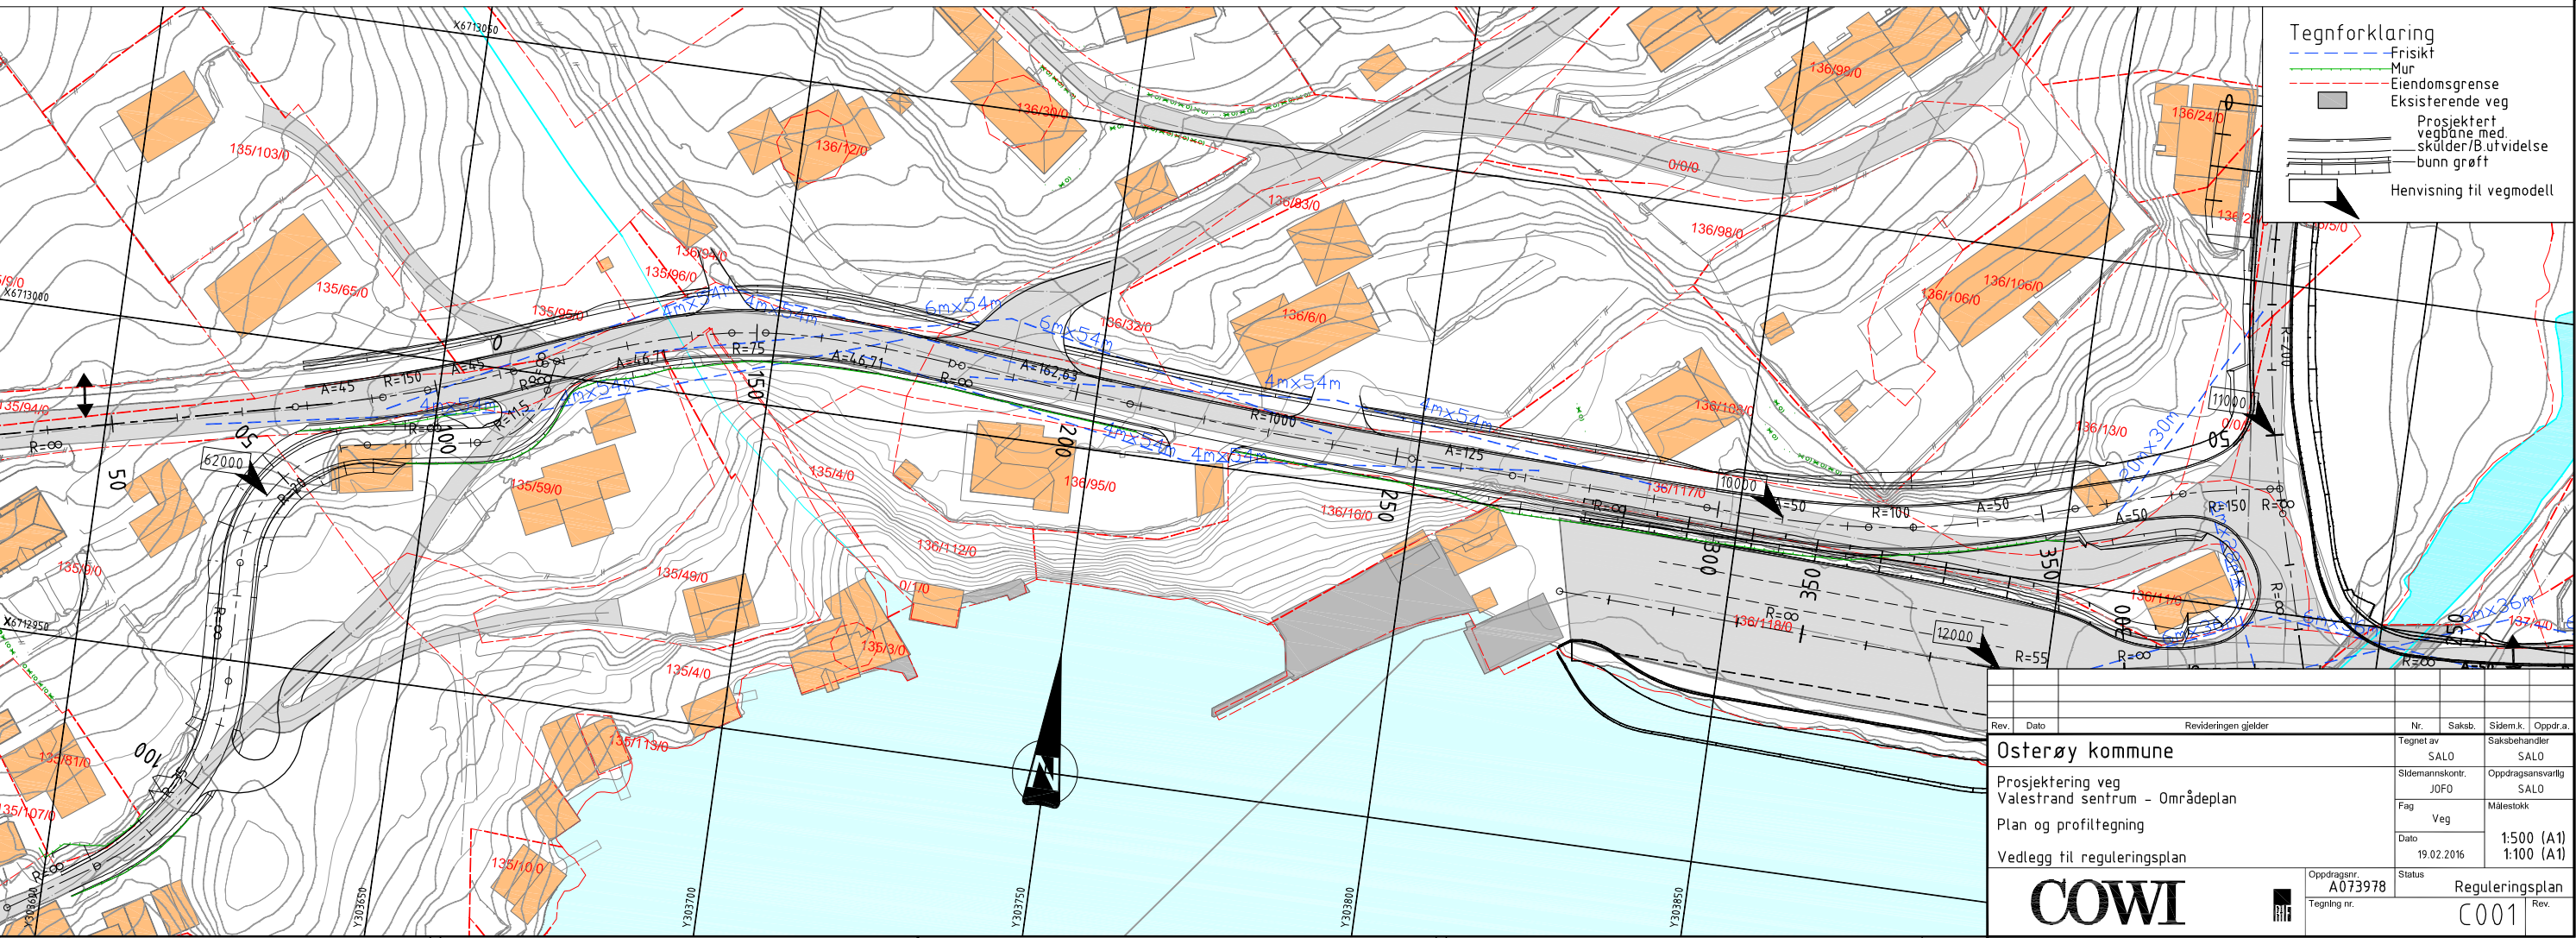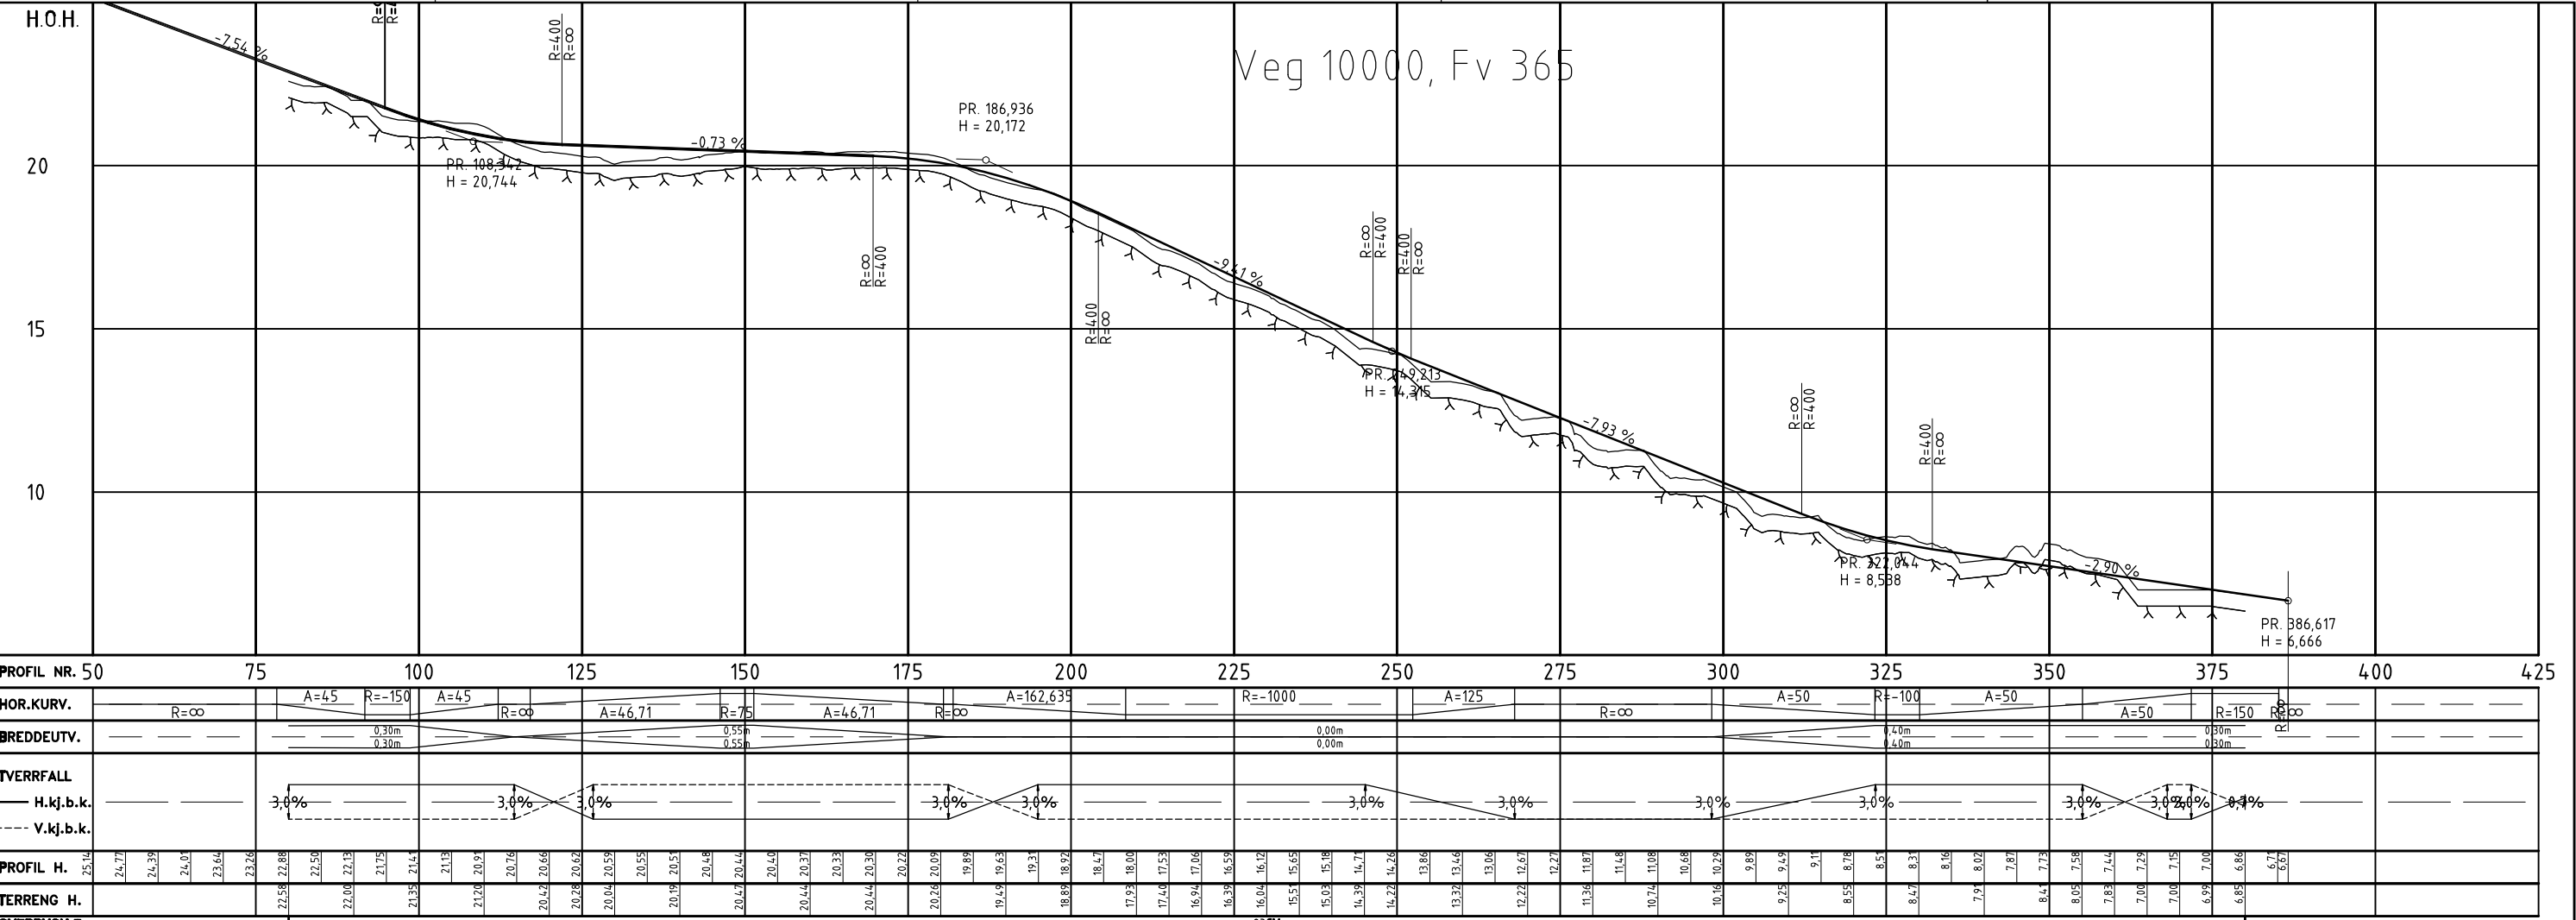

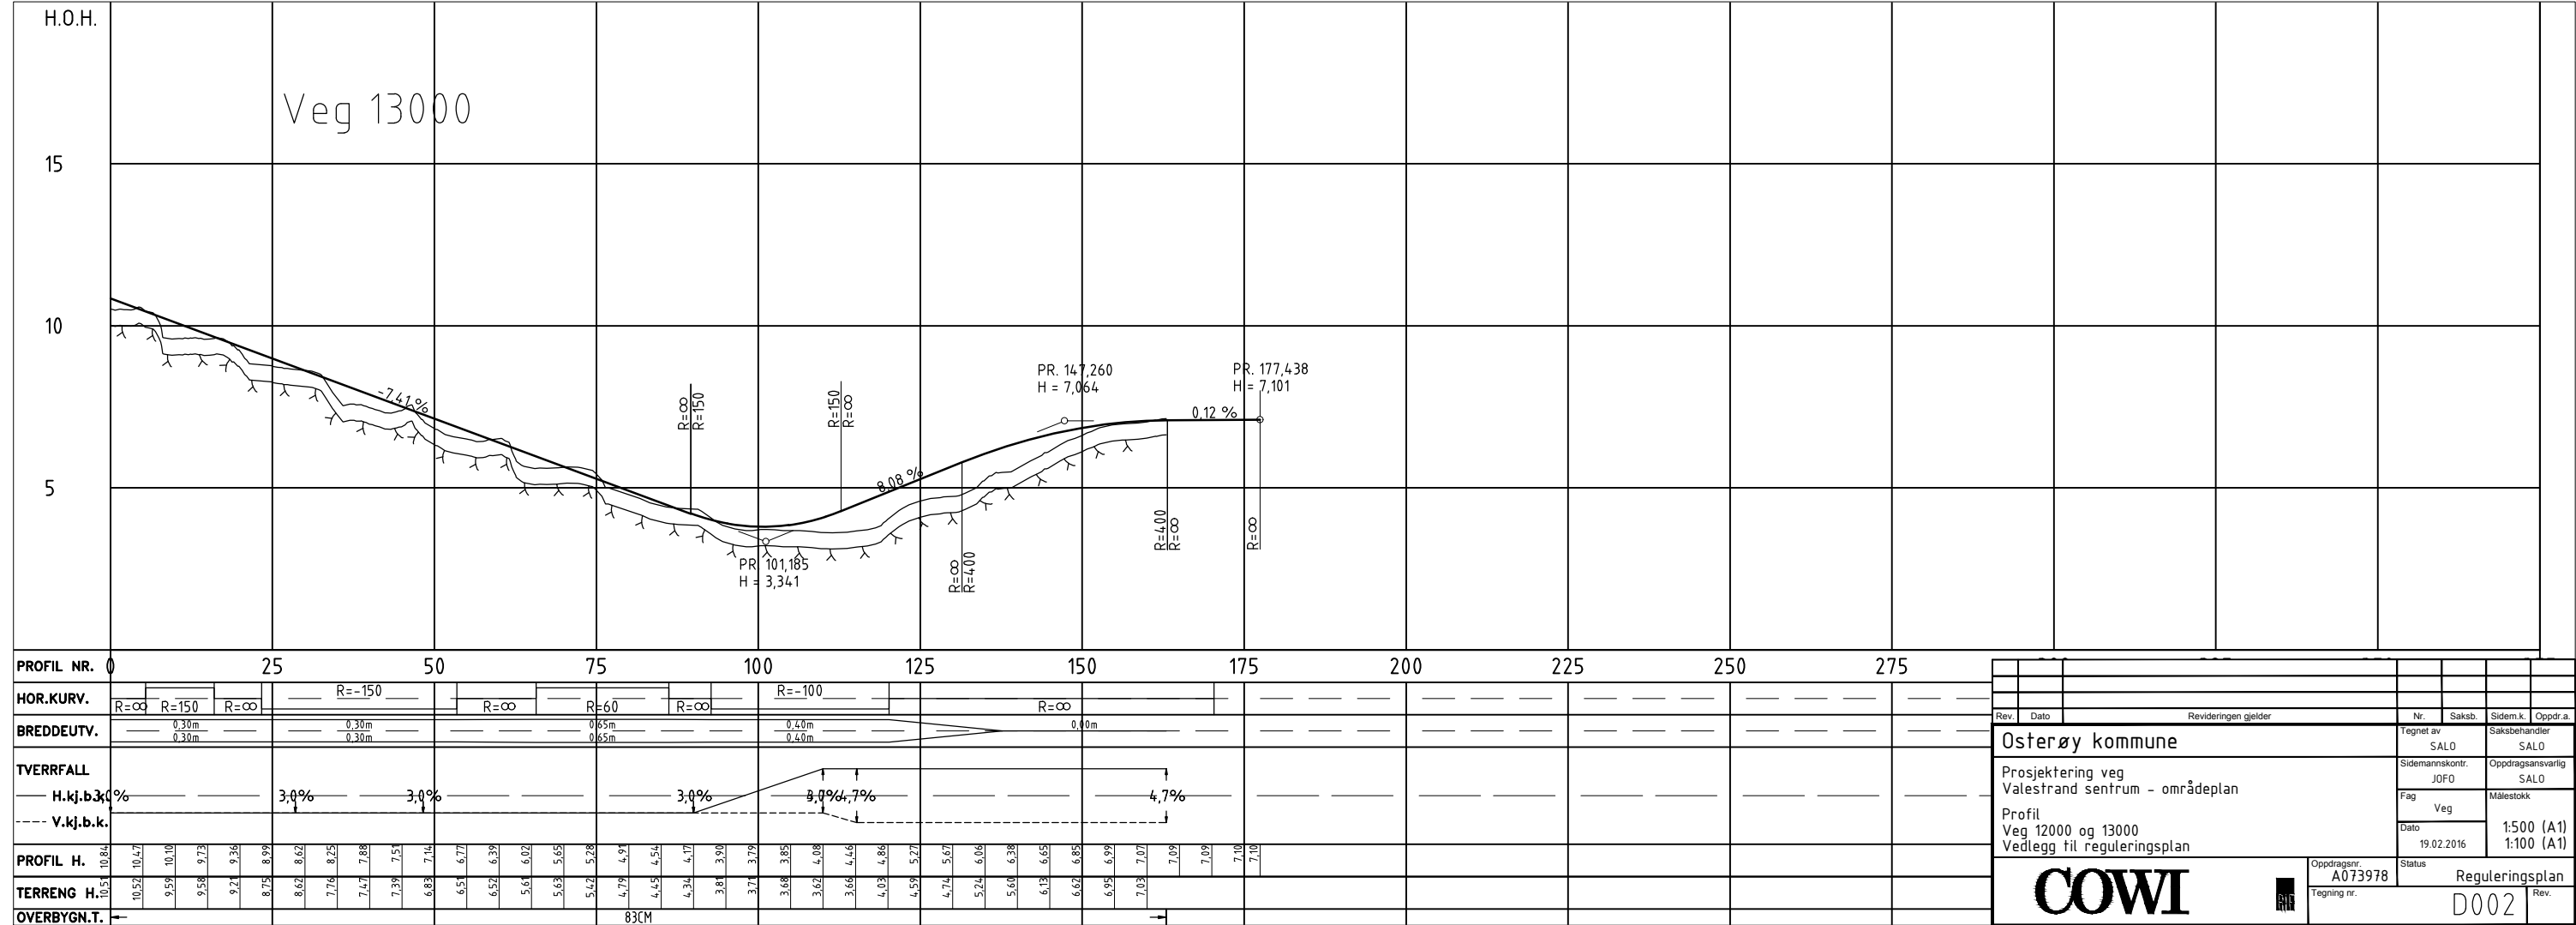


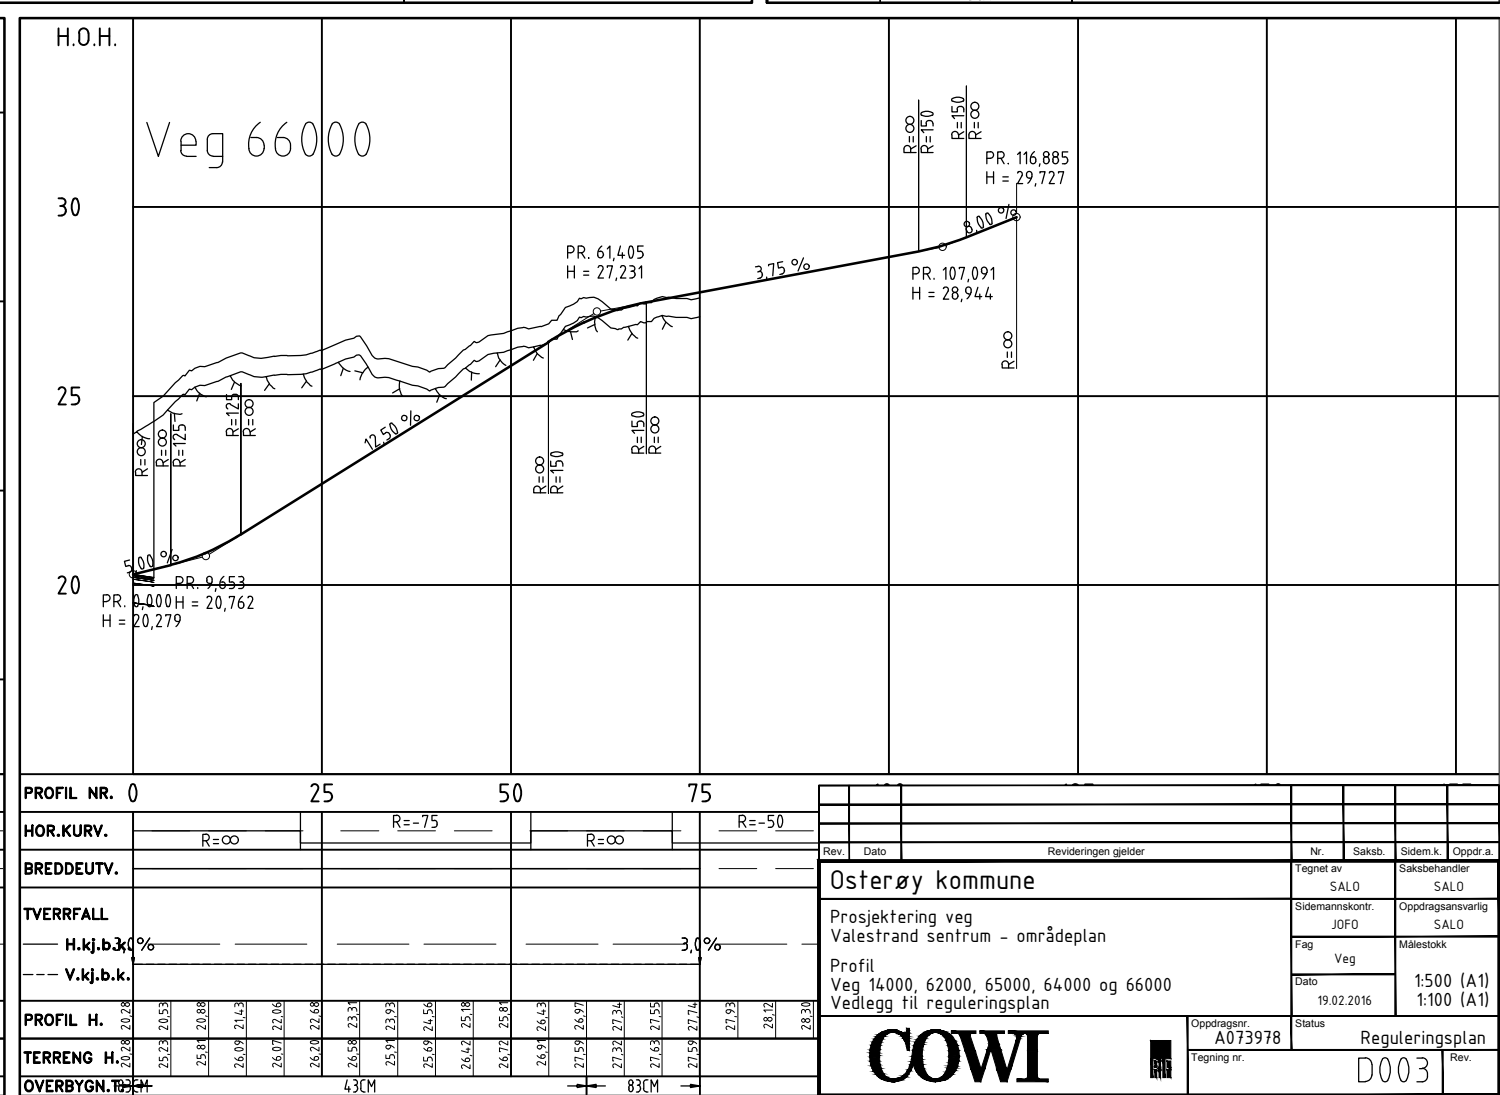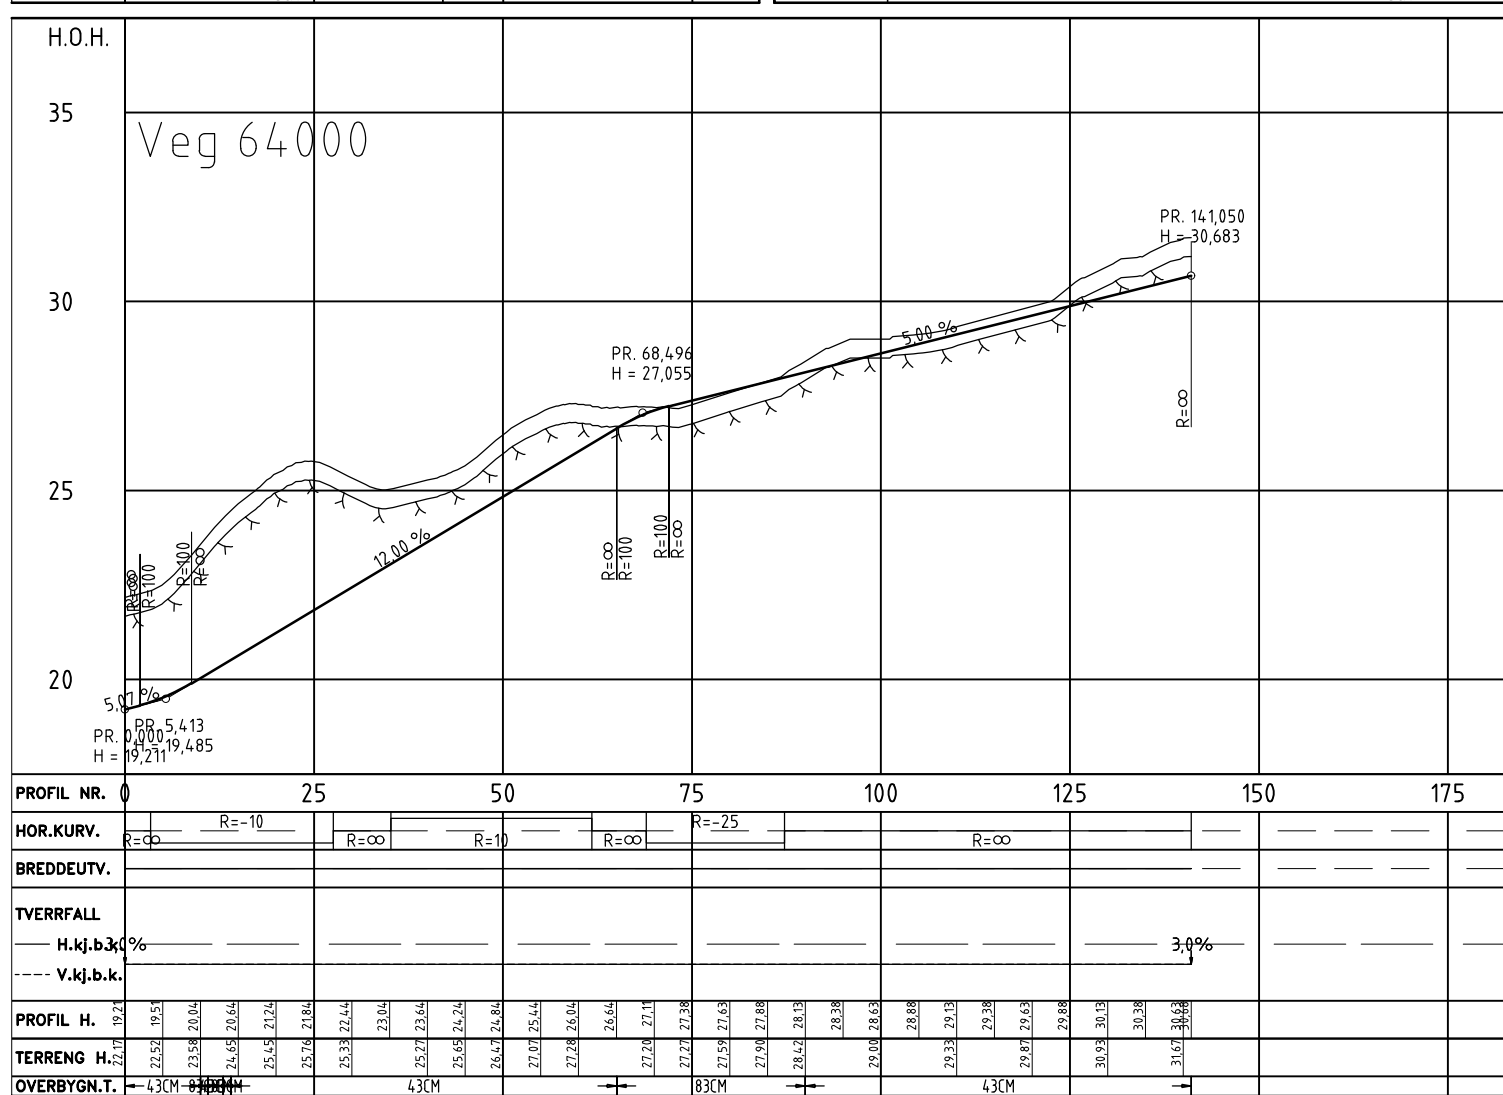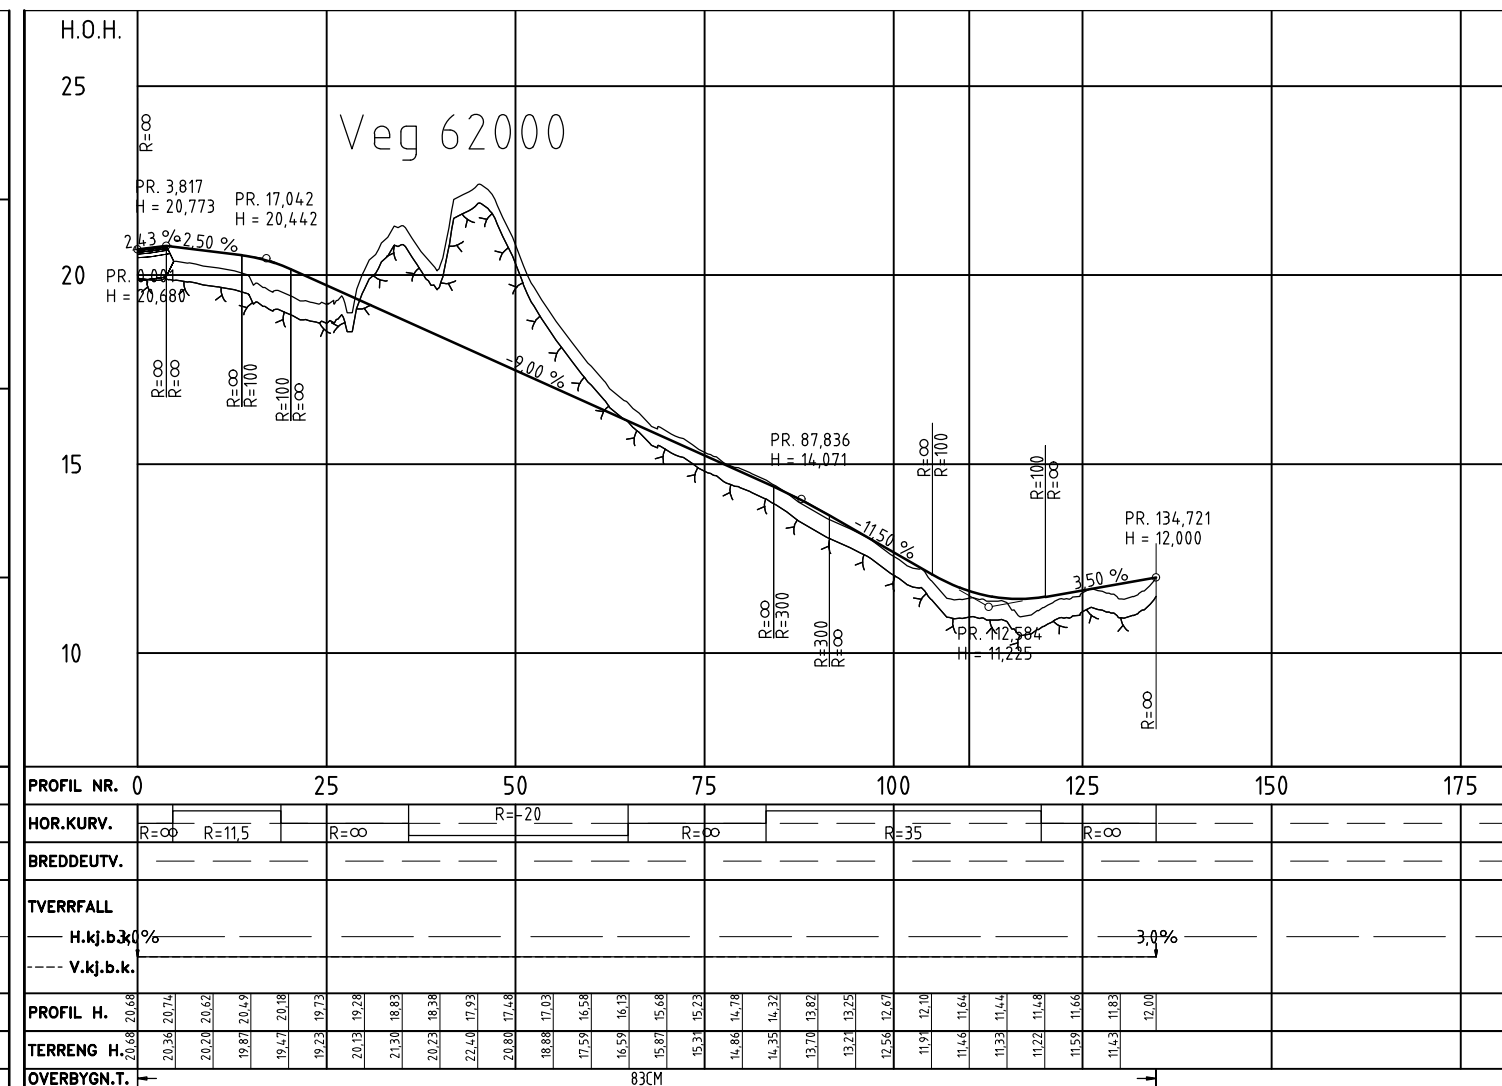

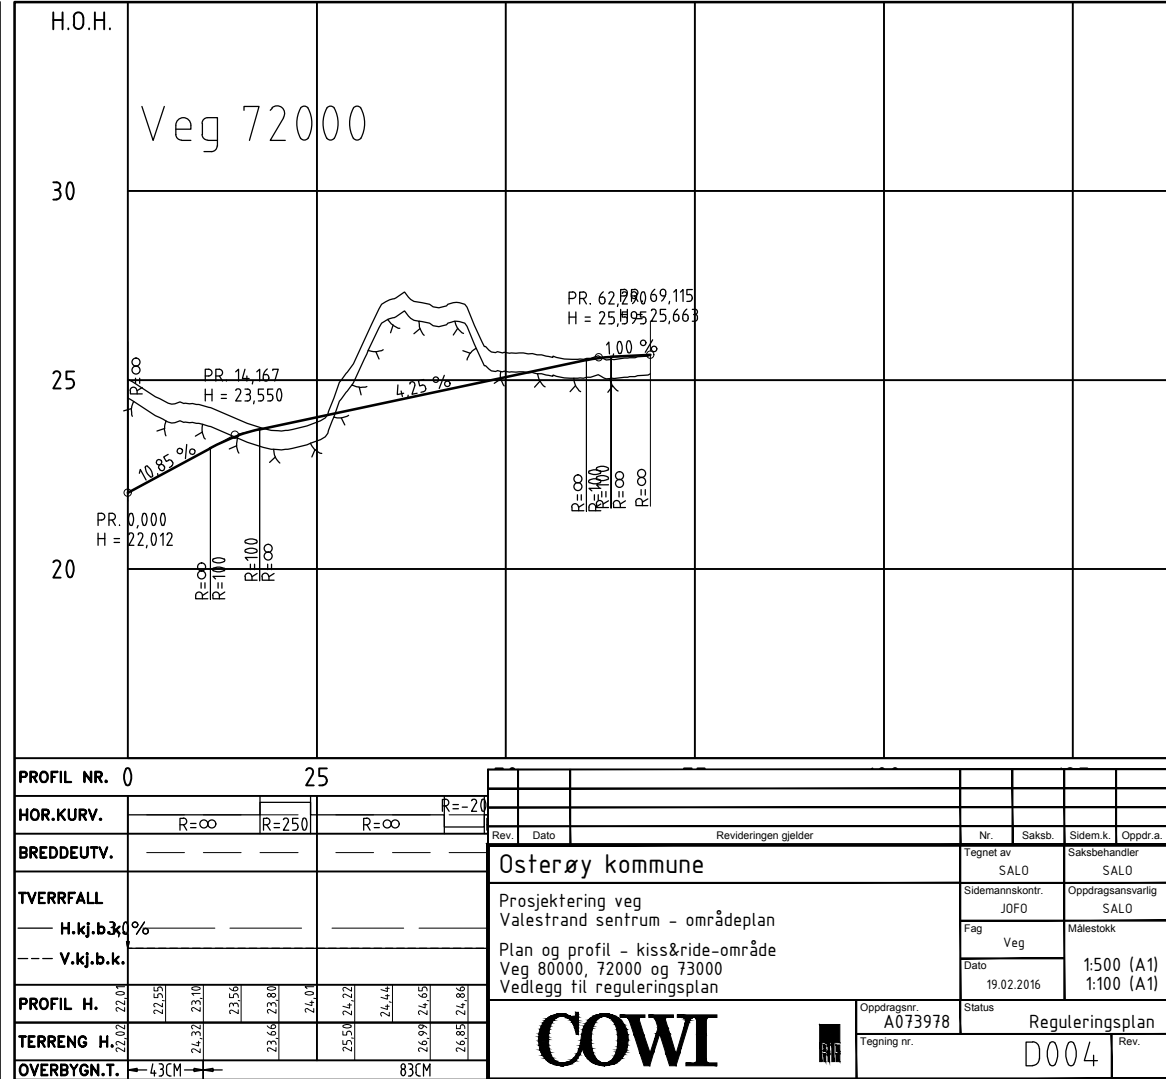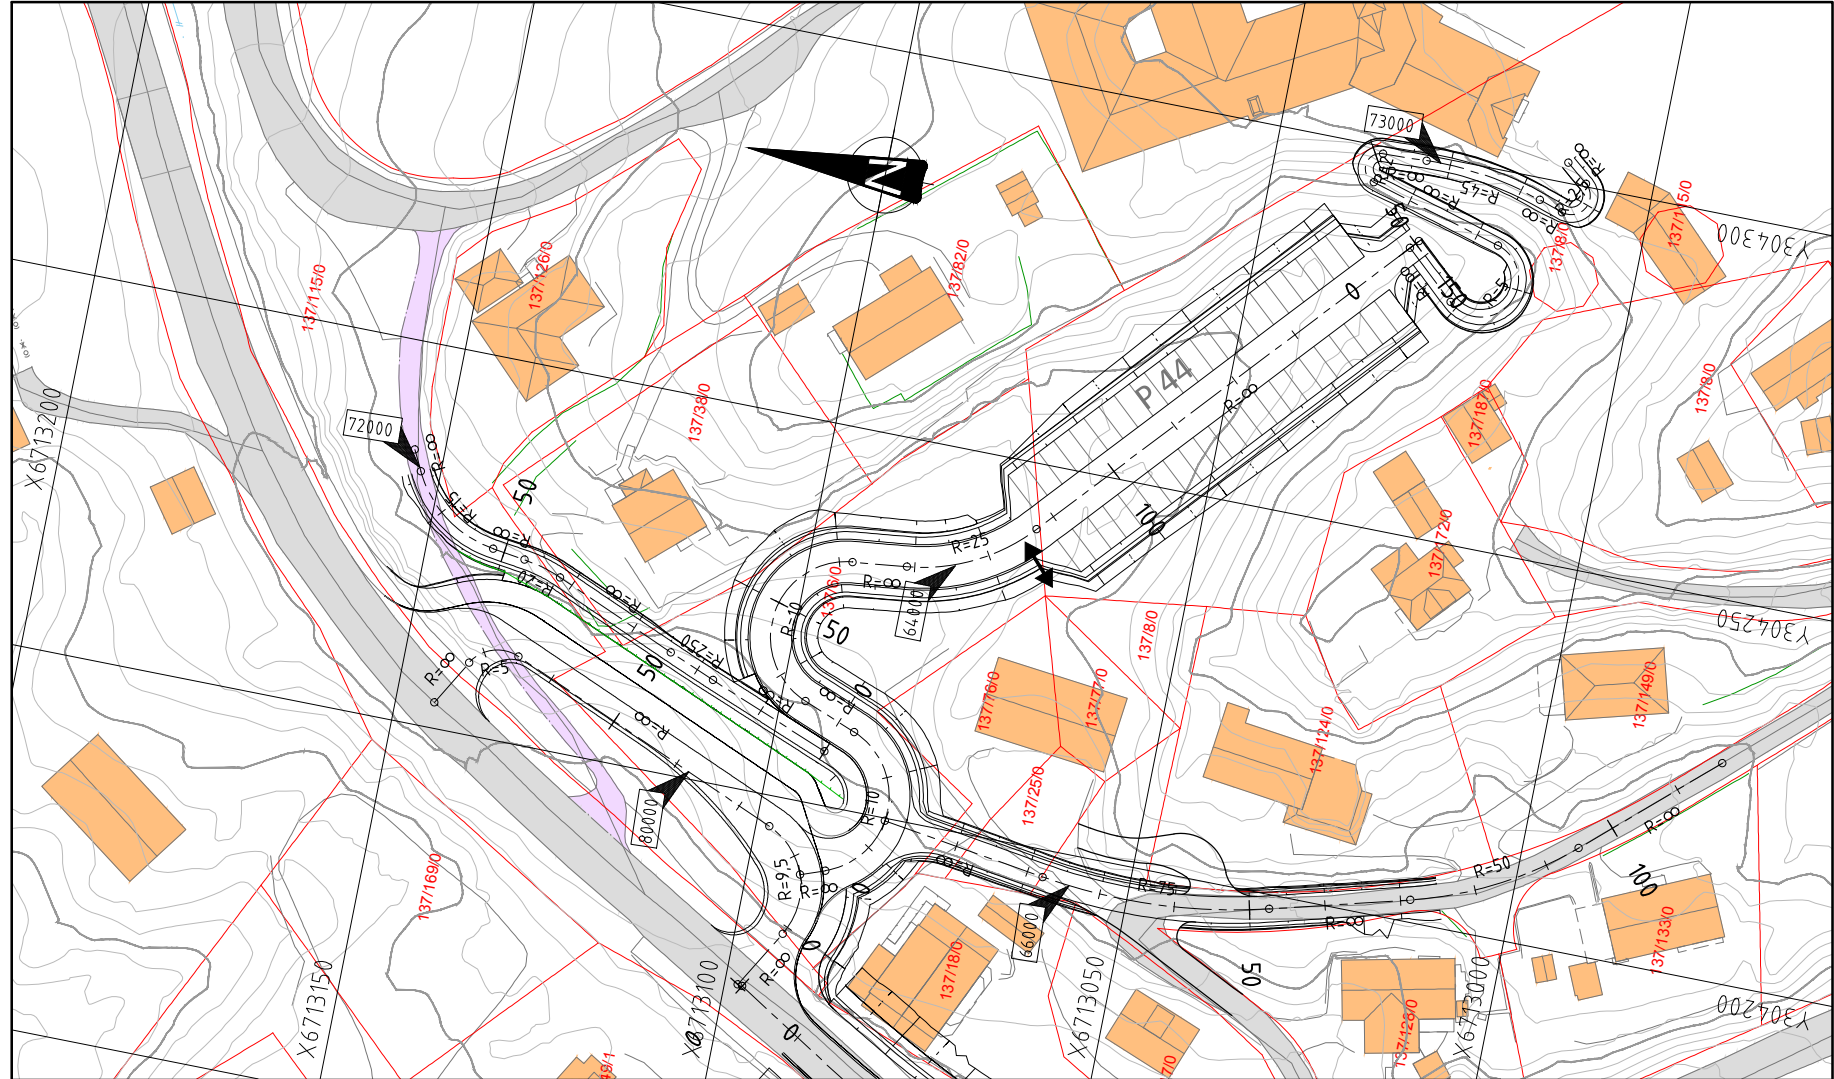

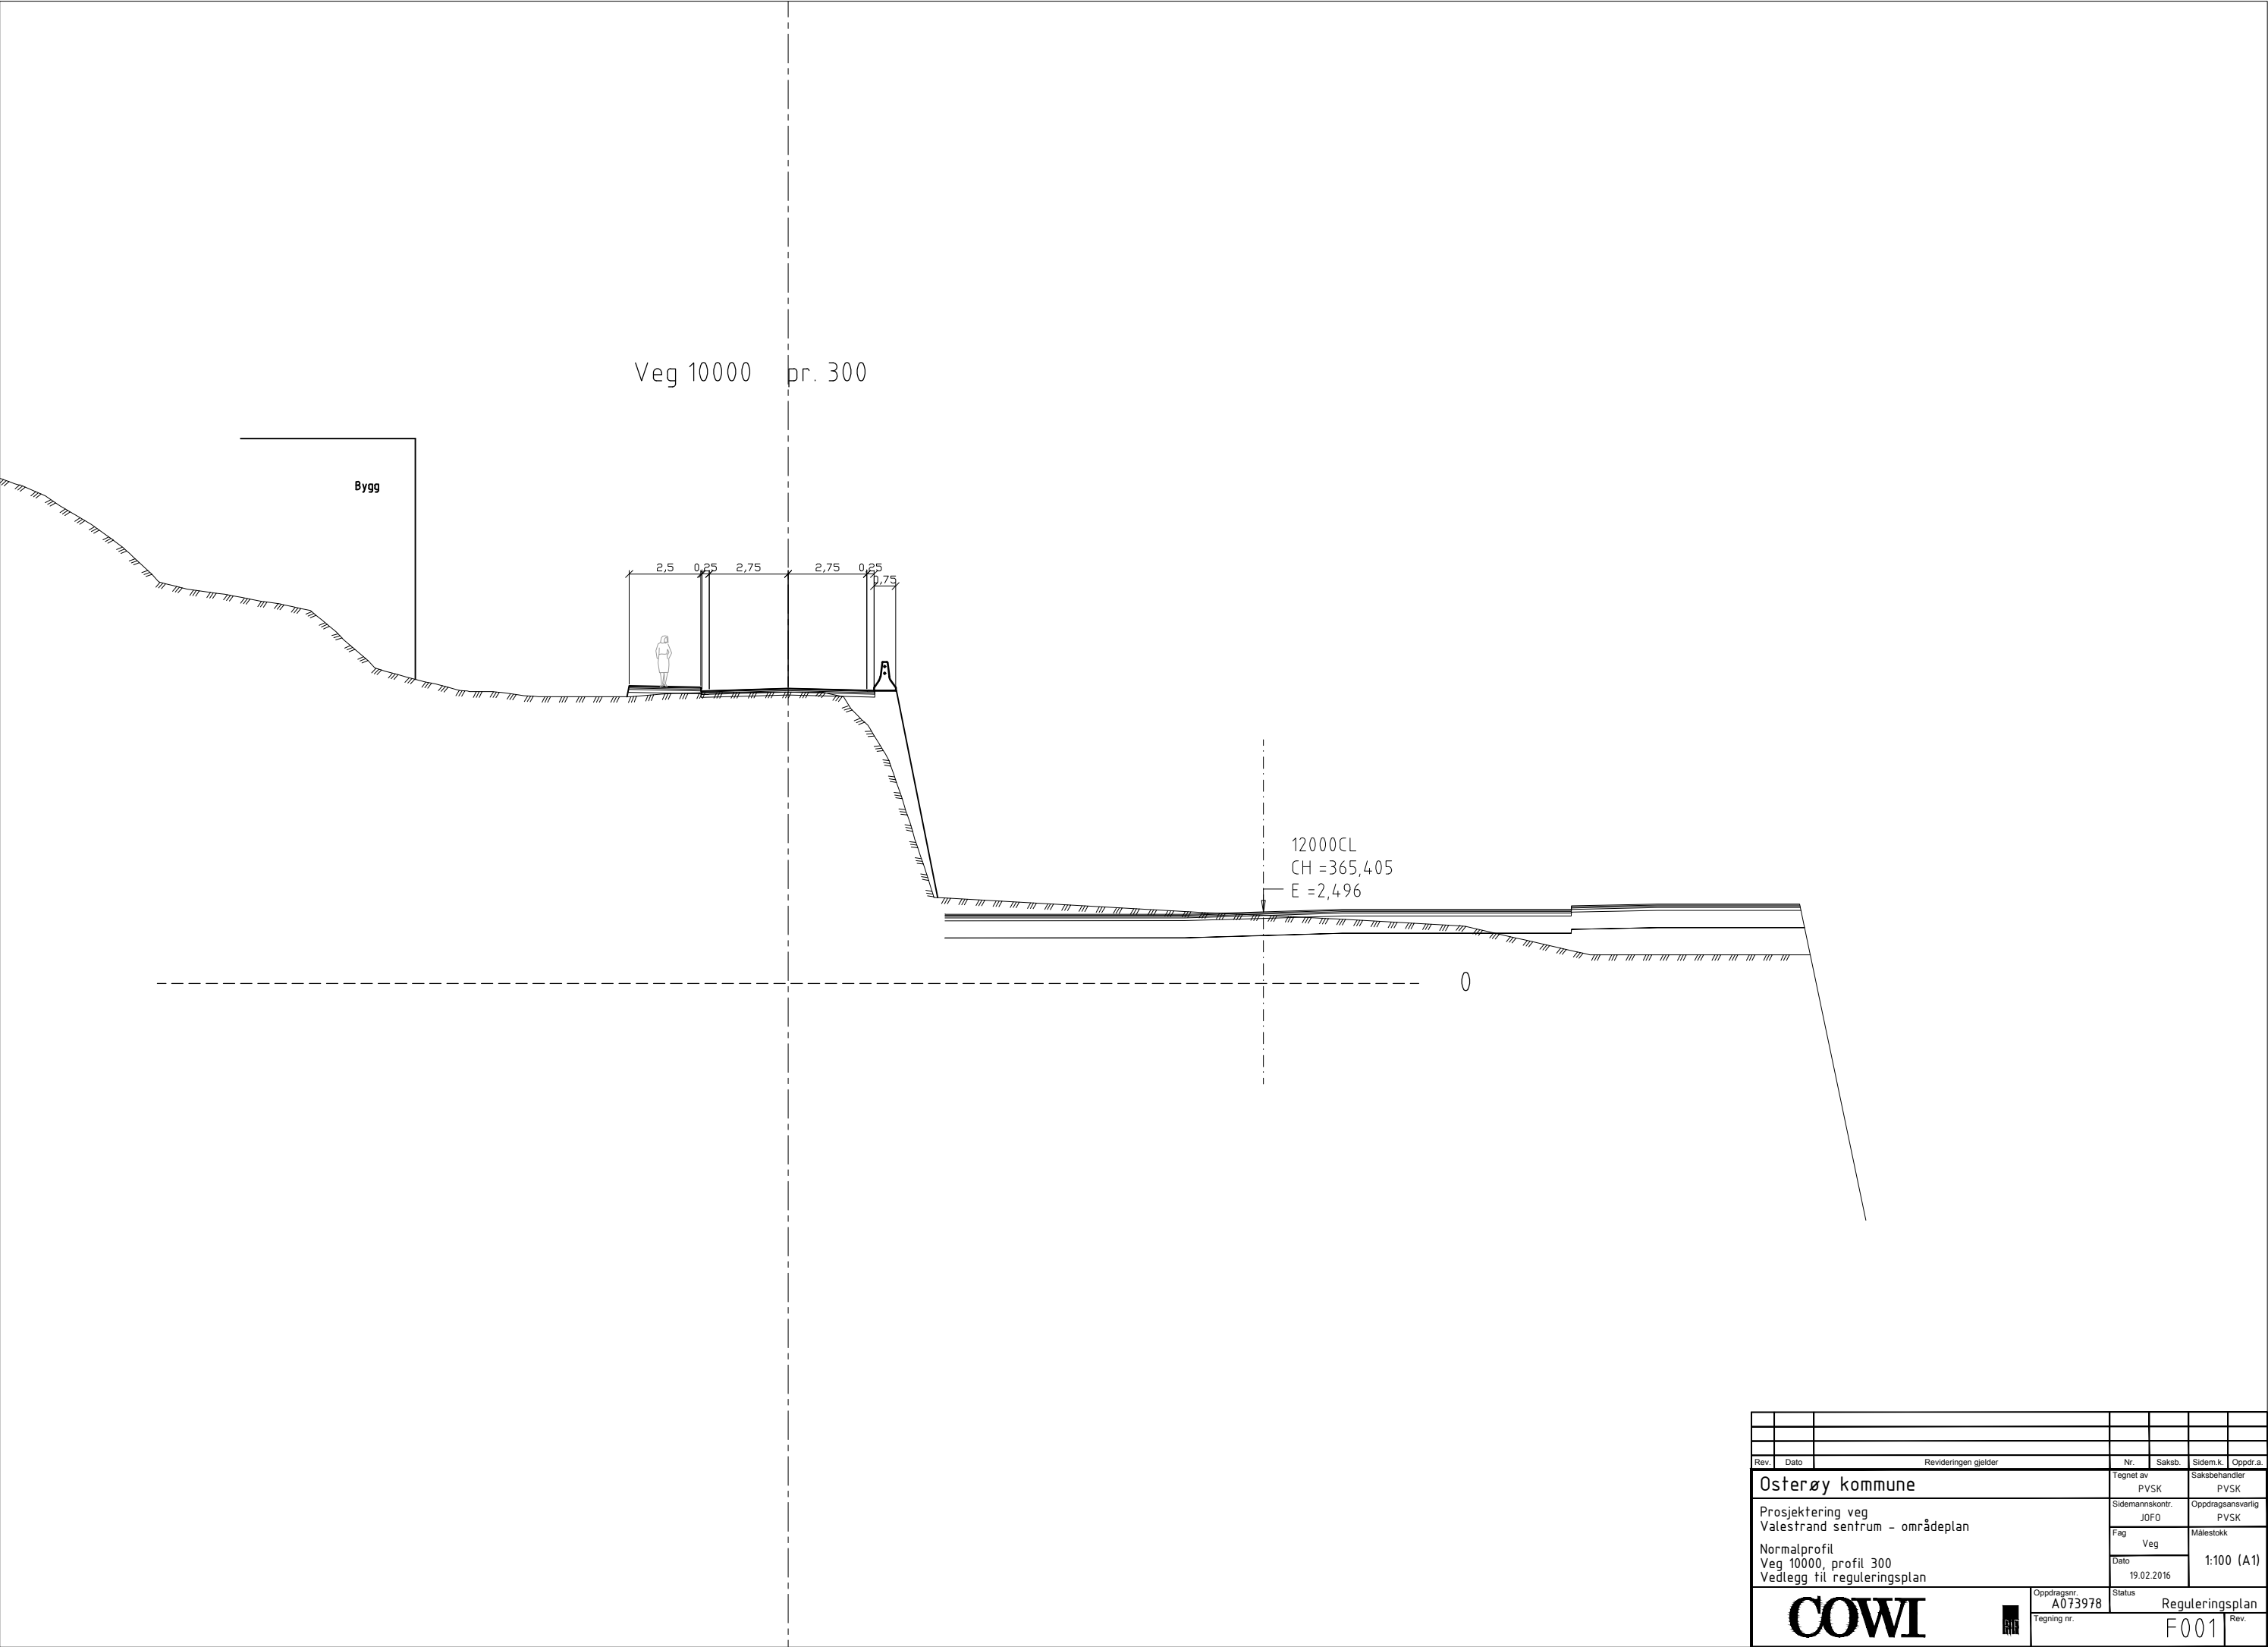

Rev.	Dato	Revideringen gjelder				Nr.	Saksb.	Sidem.k.	Oppdr.a.
Østerøy kommune						Tegnet av PVSK	Saksbehandler PVSK		
Prosjektering veg Valestrand sentrum - områdeplan Normalprofil Veg 10000, profil 300 Vedlegg til reguleringsplan						Sidemannskont. JOF0	Oppdragsansvarlig PVSK		
						Fag Veg	1:100 (A1)		
						Dato 19.02.2016			
						Oppdragsnr. A073978	Status Reguleringsplan		
						Tegning nr.	F001		

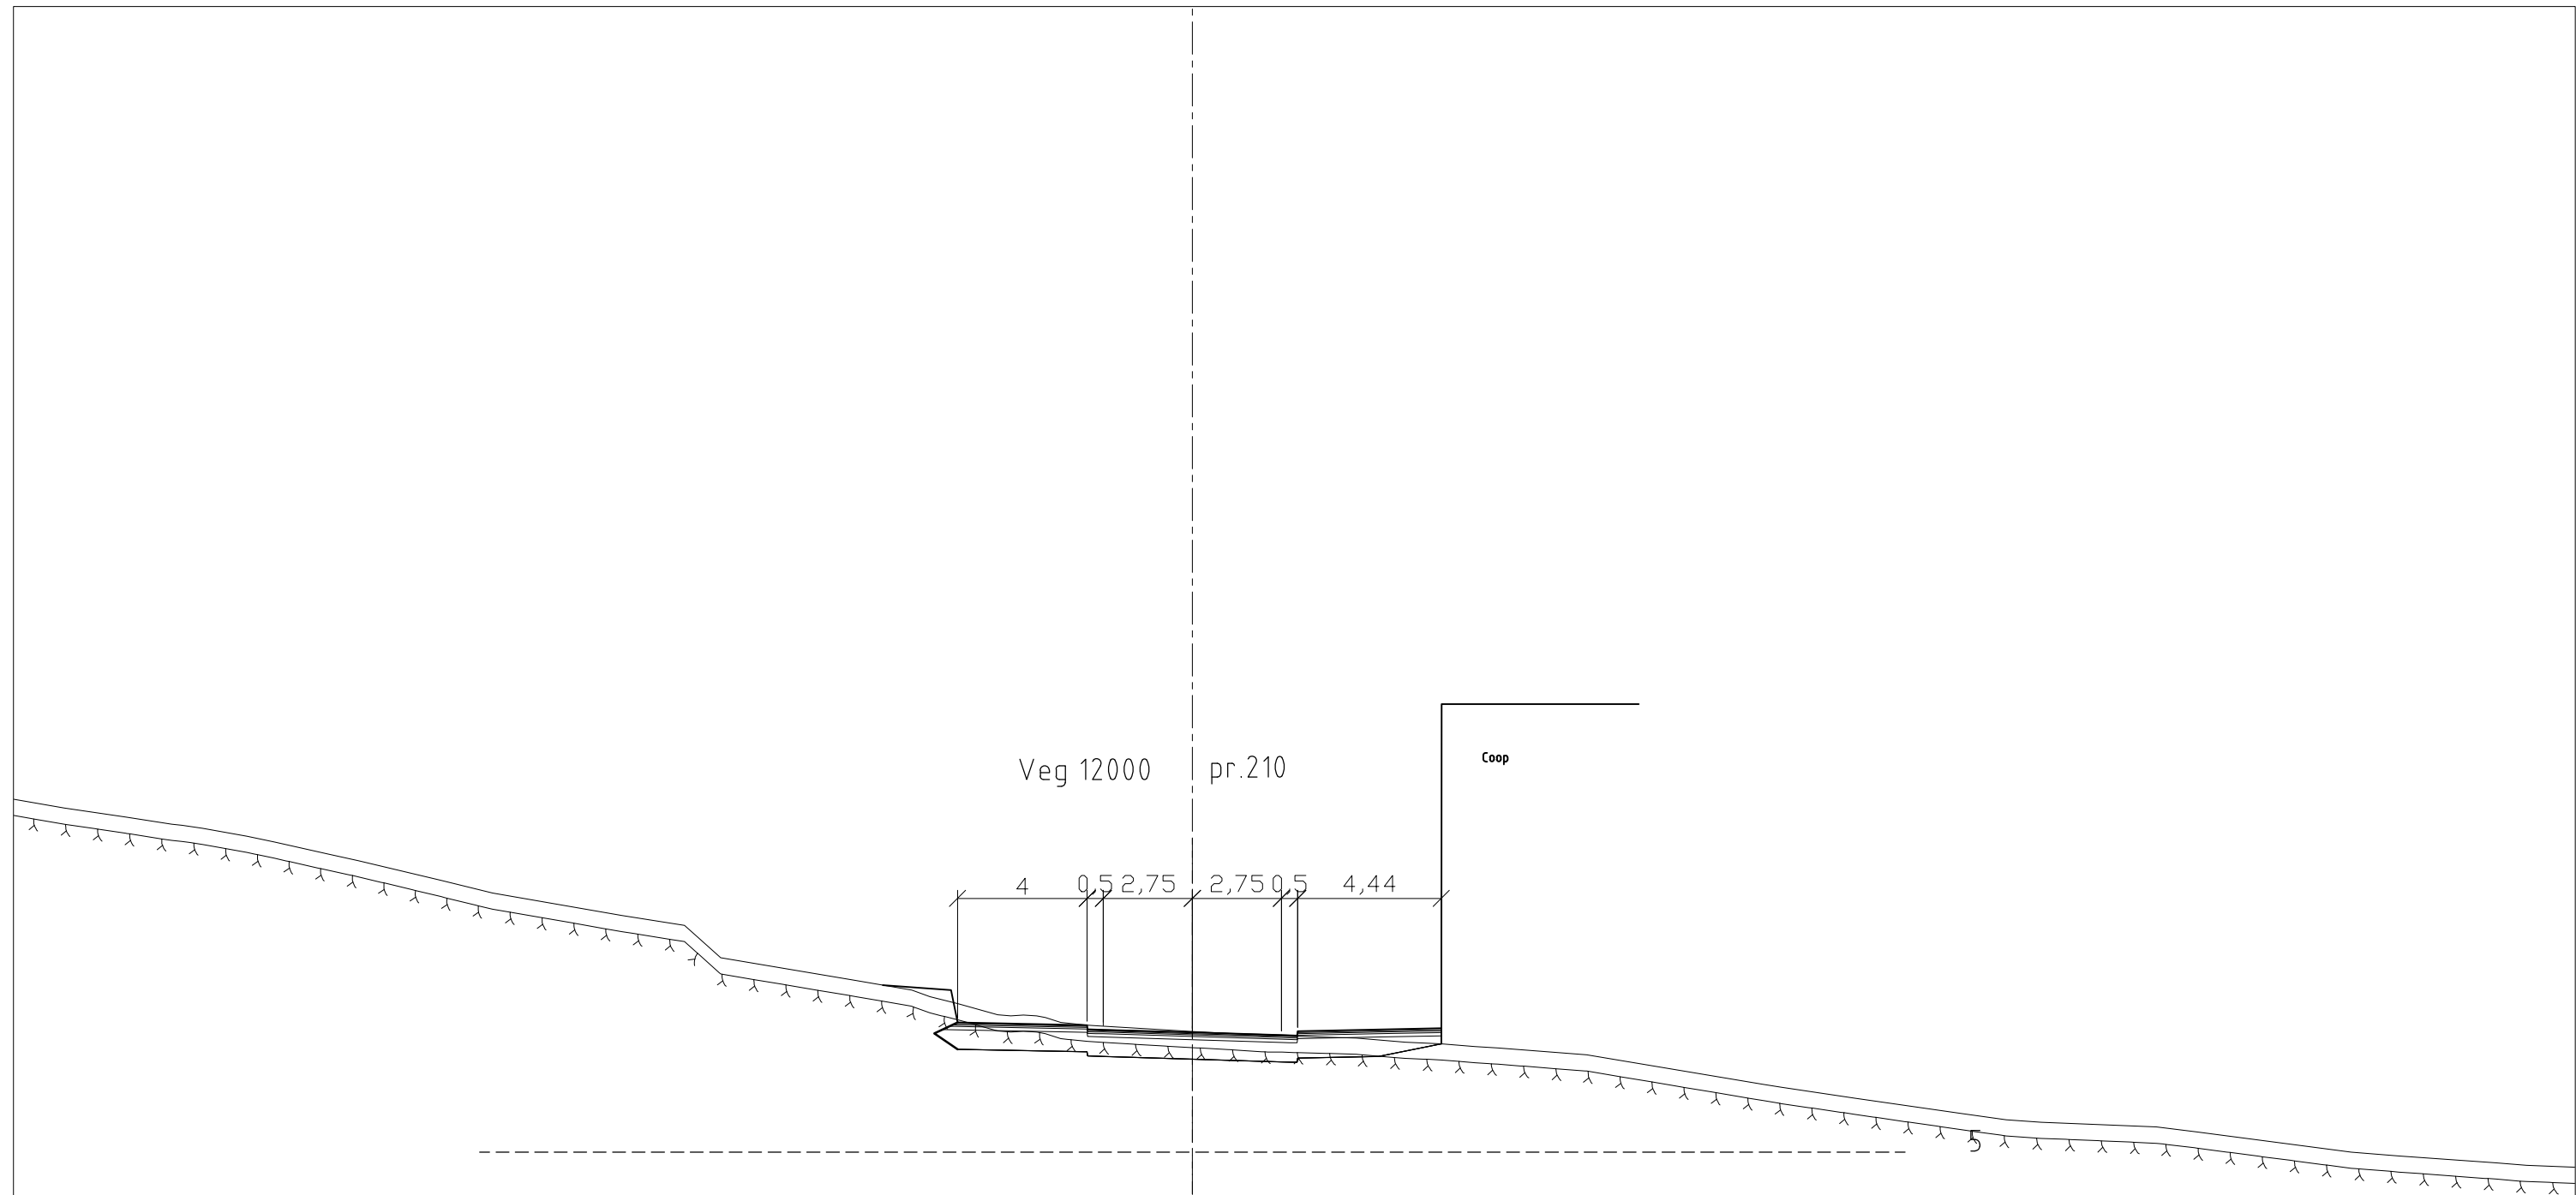

Rev.	Dato	Reviseringen gjelder				Nr.	Sakab.	Sidem.k.	Oppdr.a.
Osterøy kommune						Tegnet av PVSK	Saksbehandler PVSK		
Prosjektering veg Valestrand sentrum - områdeplan						Sidemannskont. JOFO	Oppdragsansvarlig PVSK		
Normalprofil Veg 12000, profil 210 Vedlegg til reguleringsplan						Fag Veg	Målestokk 1:100 (A1)		
						Dato 19.02.2016			
 						Oppdragsnr. A073978	Status		
						Reguleringsplan			Rev.
Tegning nr.						F002			