


D-1

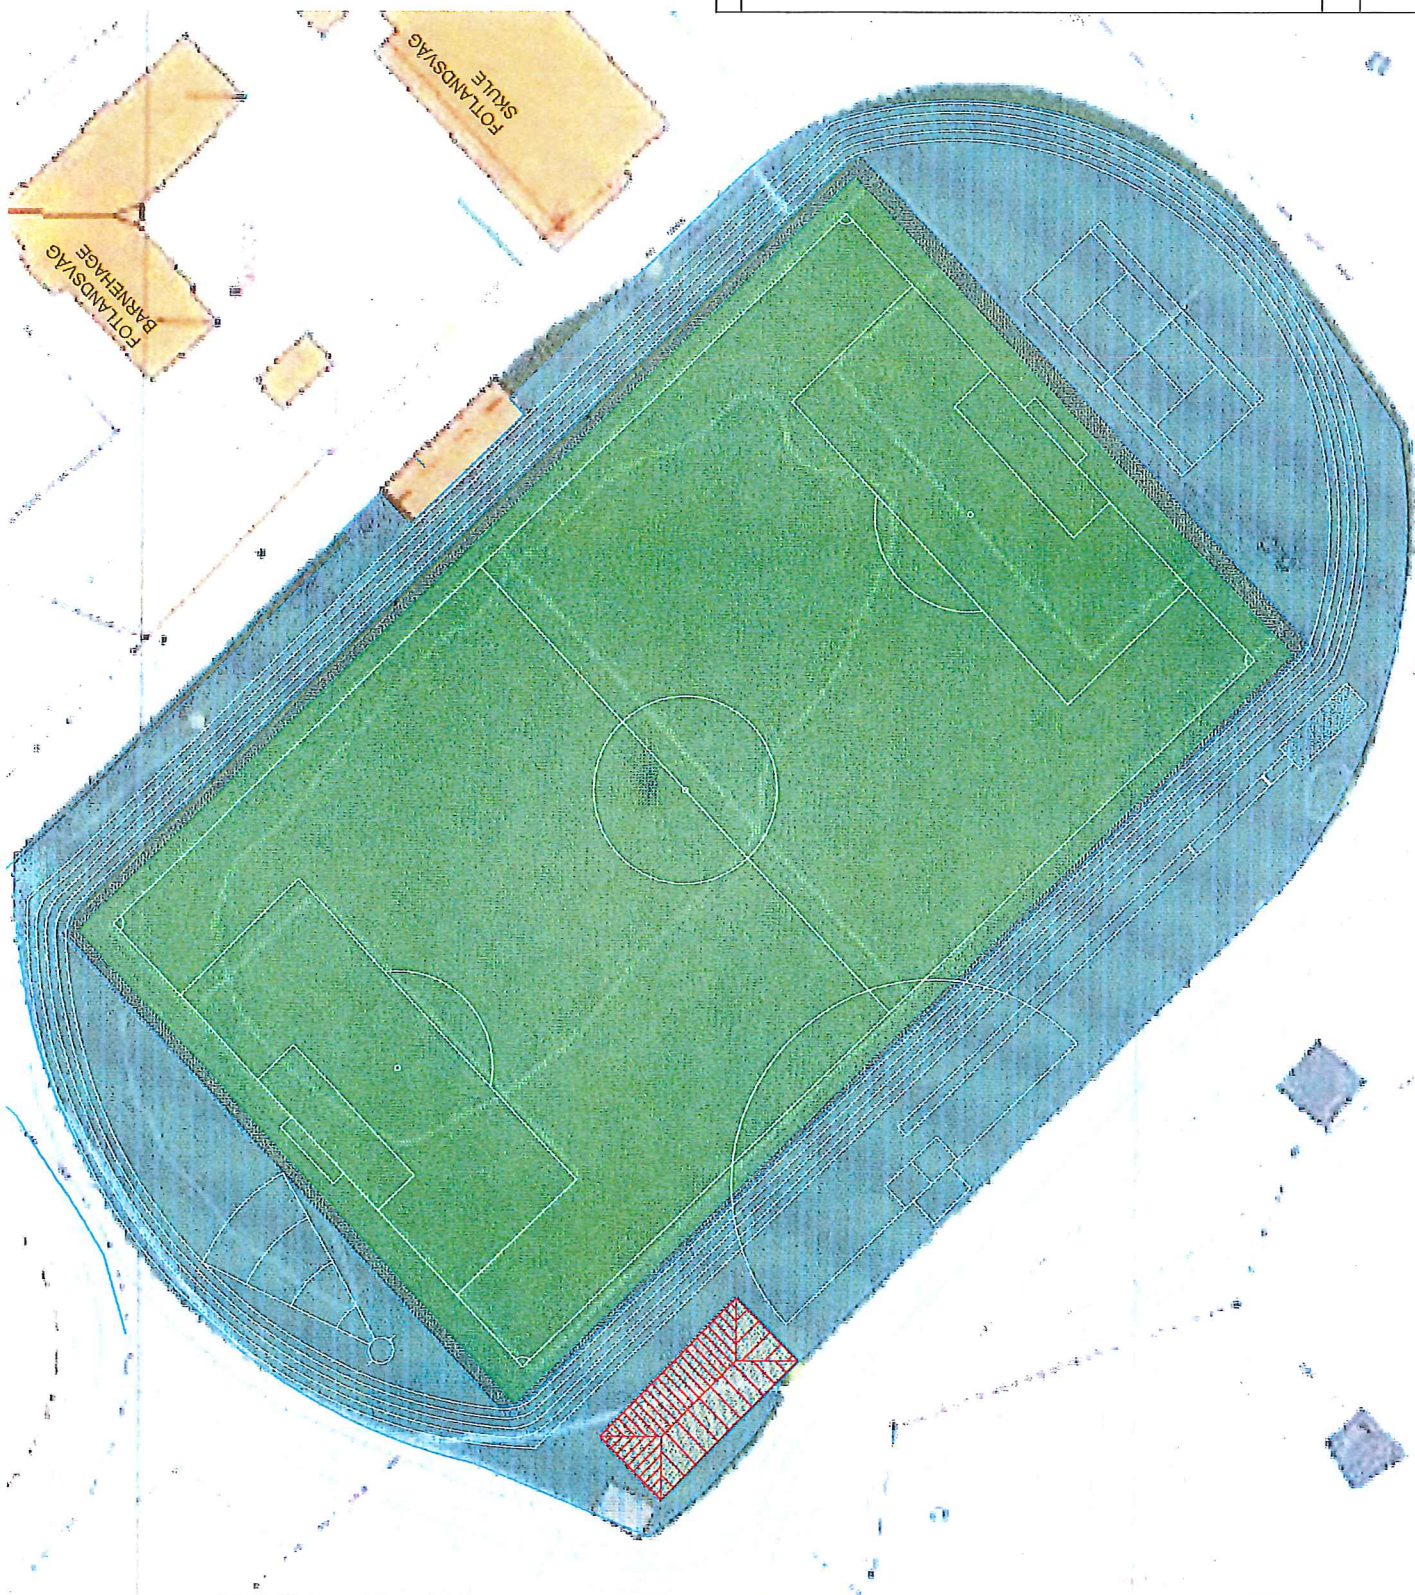

ANMERKNINGER

AREAL LØPEBANE - 4.685M²

A-101

OSTEROY KOMMUNE		HANSEN & EKNES AS	
FLEIRBRUKSANLEGG FOTLANDSVAG		SALTVEIEN 1 5033 FOTLANDSVAG	
GNR/ BNR 96/ 3		96 30 00 00 post@hansen-eknes.no	
SITUASJONSPLAN		Situasjonsplan	
9999		A-101	
Prosjektant		Kunde	
Husnummer		Saksnummer	
Dato		Dato	
22.05.2017		22.05.2017	
15.00 - 1.00		15.00 - 1.00	
Saksnummer		Saksnummer	
9999		9999	