


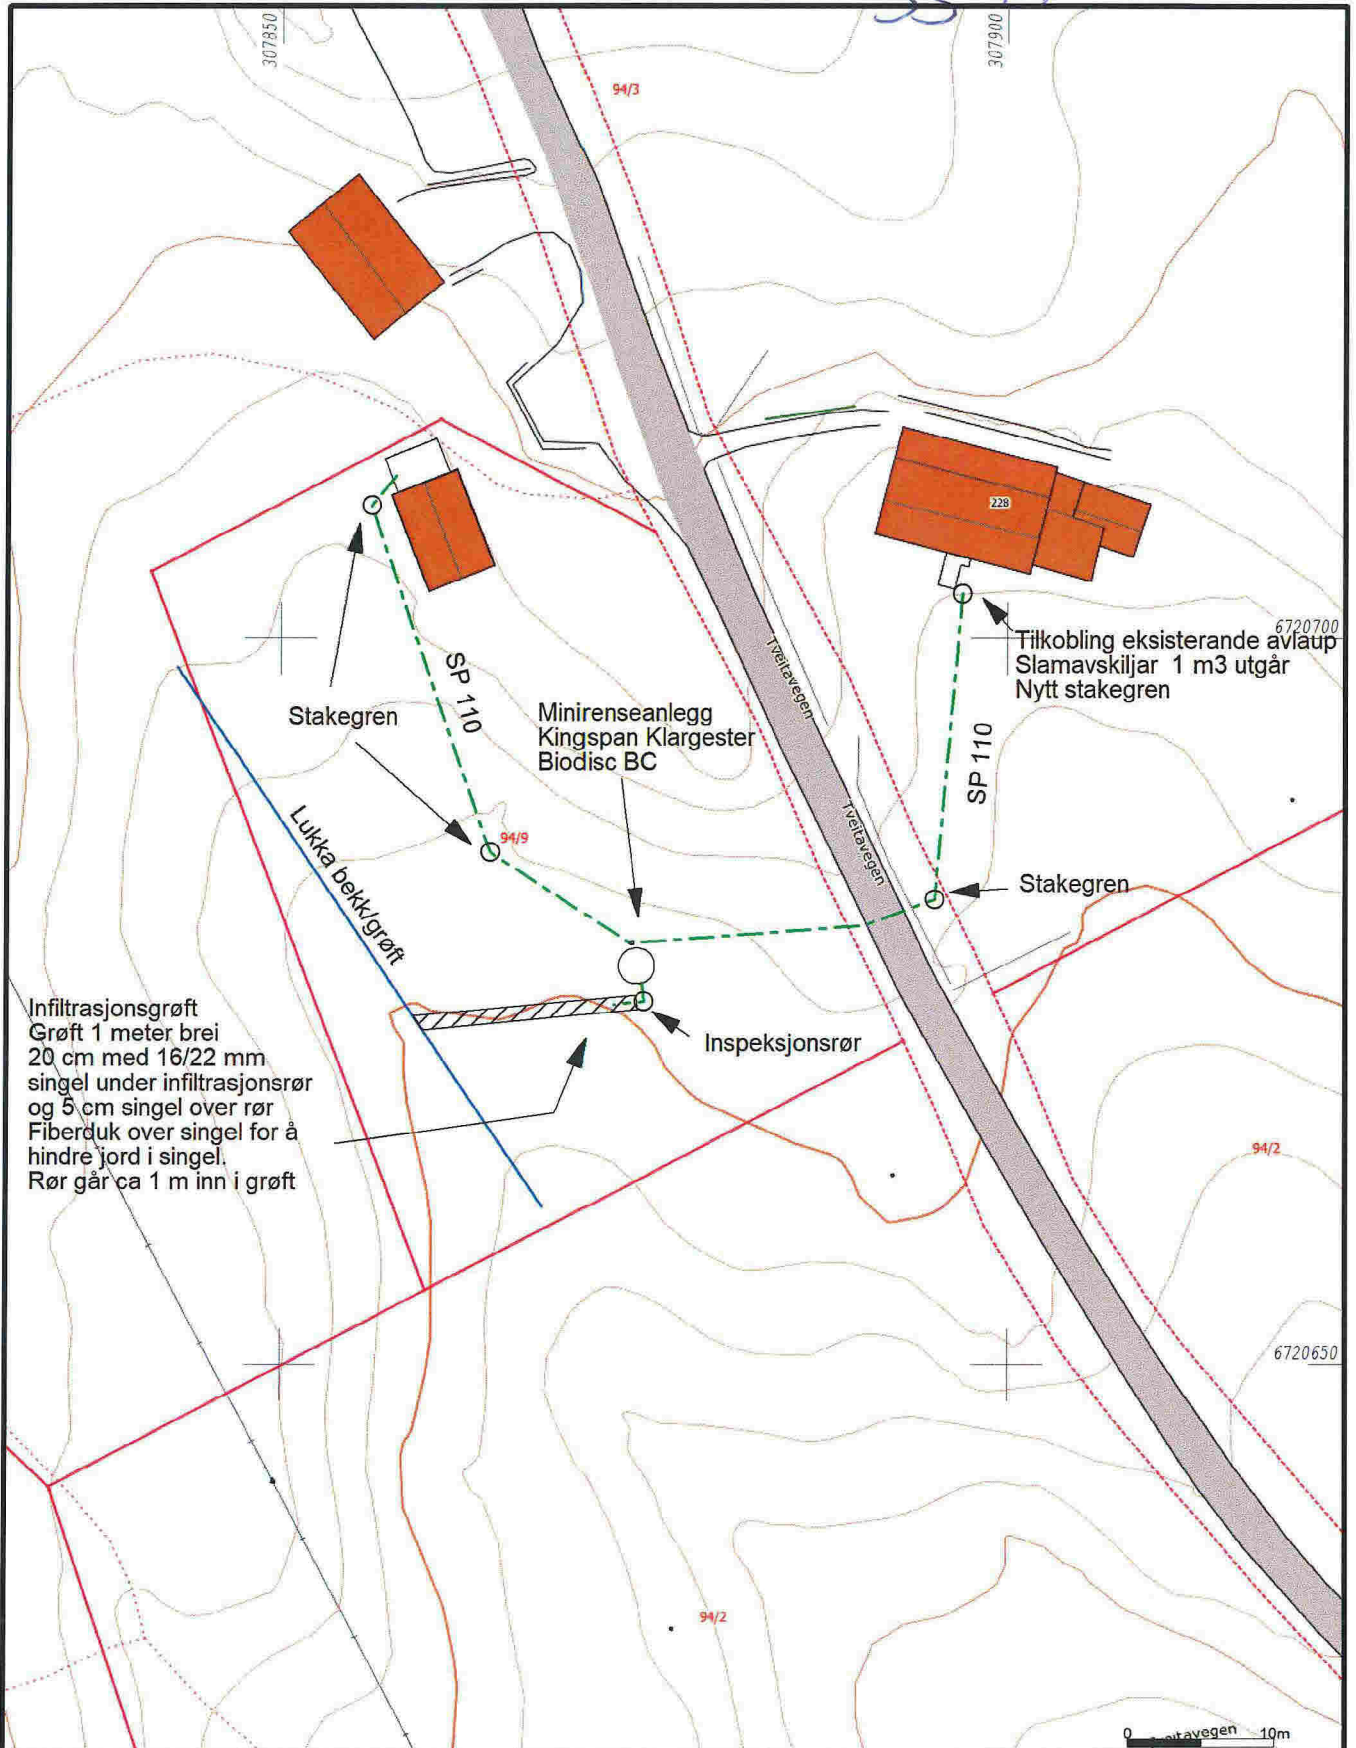

Bakgrunnskartet er henta frå Kartverket si WMS teneste Beliggenhet og høyer må oppfattes som orienterende. Koordinatsystem: EUREF89 - SONE 32 (EPSG:25832) Høyesystem: NN 2000 høyer (EPSG:5941)	NIELSEN & STOKKE Rørlegger og VVS	Situasjonsplan minirensanlegg gnr. 94 bnr. 3 og 9 Oppdragsgiver: Roald Sletteland Adresse: Postnr/sted:	N Målestokk 1:500 Gemini
	Dato: 2018.01.30 Sign: bent		