



VEDLEGG E-1

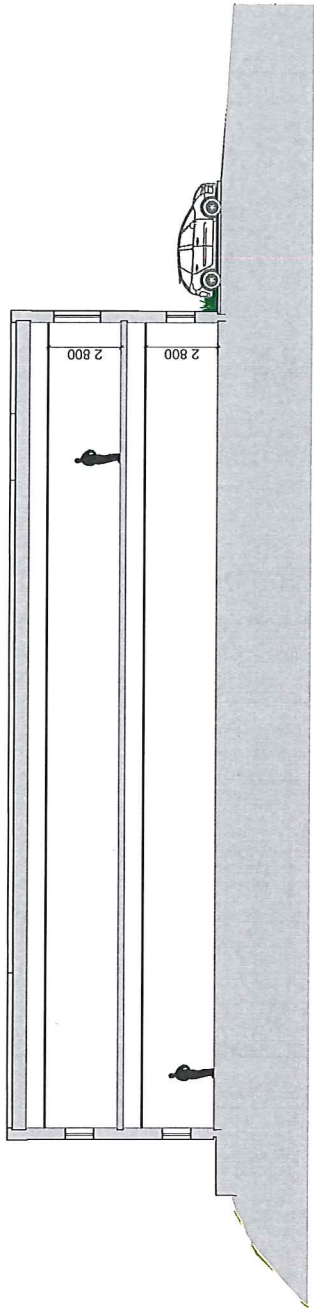


Snitt A

1:200

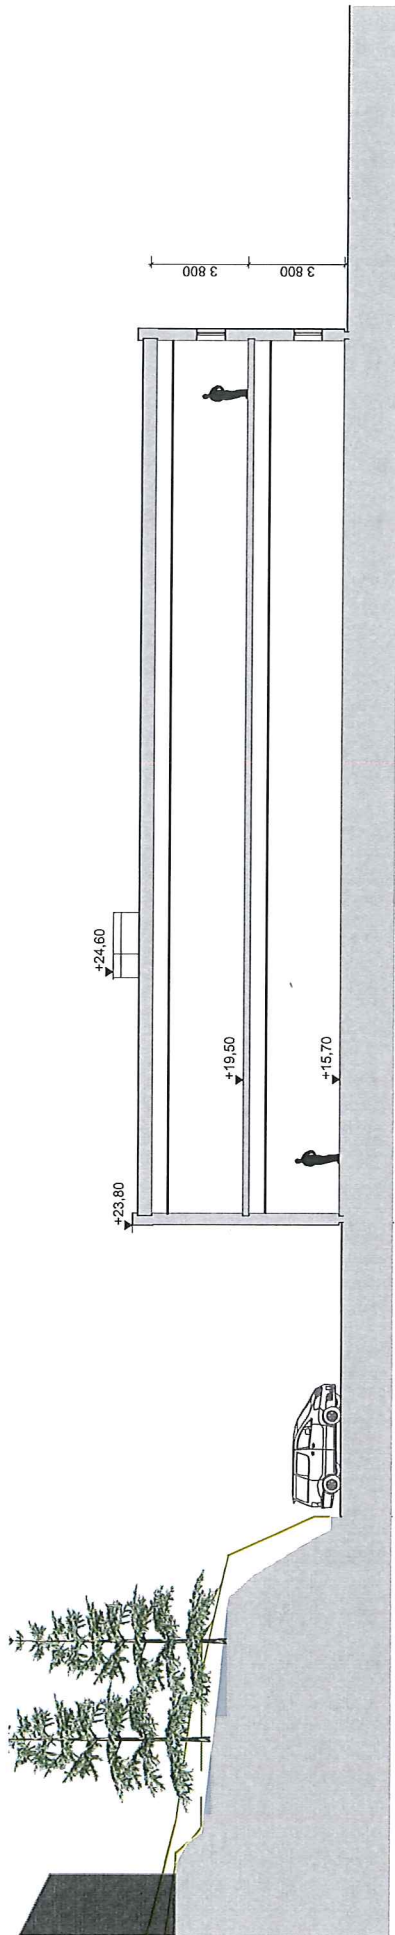


Snitt B


1:200

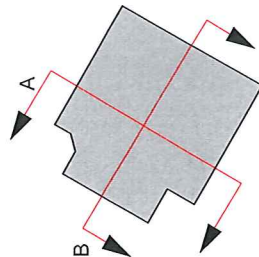

Prosjekt: 17049 Familiens hus	Kontroll prosjekt:		
	Sign.: LMH	Kontroll:	
	Gnr./Bnr./Festlemt.: 14/193		
Tilskriver: ØSTERØY KOMMUNE			
Prosjektansvarlig: ARTEC AS	ARTEC		
© Alle rettigheter tilhører utarbeider for prosjektering, kopiering eller bruk av disse tegningene er forbudt uten skriftlig samtykke			
Tegning: Snitt A og B	Dato: 01.02.18		
	Målestokk: 1:200		
	Tegningens.: A30-1	Rev.: .	

 
32,4m

1:150

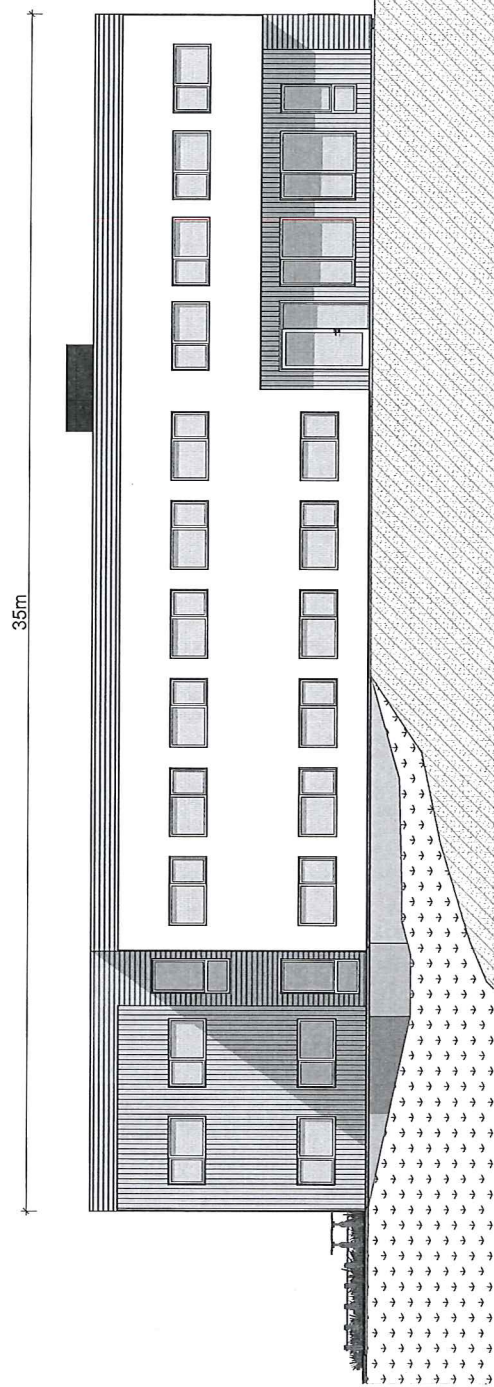

Fasade Sør-vest


1:150

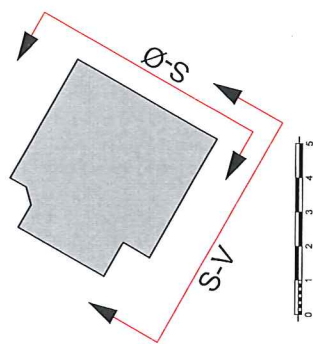

Projekt: 17049 Familiens hus	Korrekt projekt Sign.: LMH	Kontroll: Grz./Bnr./Fejlansv.: 14/193
Tilslægtet: ØSTERØY KOMMUNE	ARTEC	
Projektenheds: ARTEC AS	Dato: 01.02.18	Målestok: 1:150
© Alle rettigheder tilhører uforbeholdt for projektfører, kopiering eller brug af disse tegninger er forbudt uden skriftlig samtykke	Tegning: Fasade Sør- øst og vest	Tegningens: A40-1

VEDLEGG E-3


35m

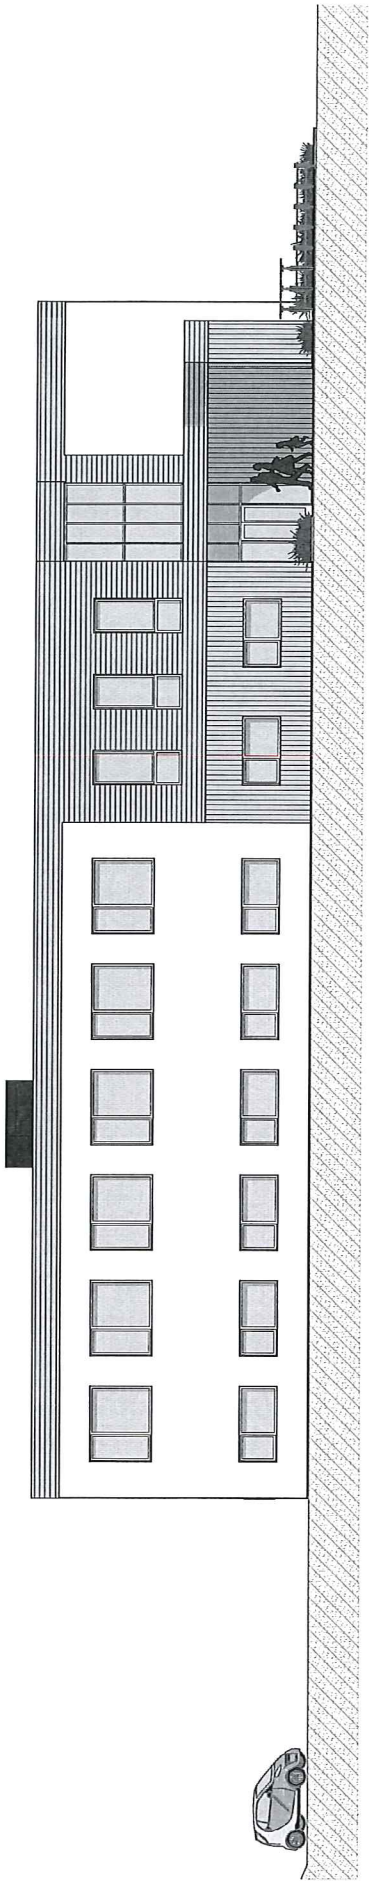

Fasade Nord-øst


1:150

32,4m

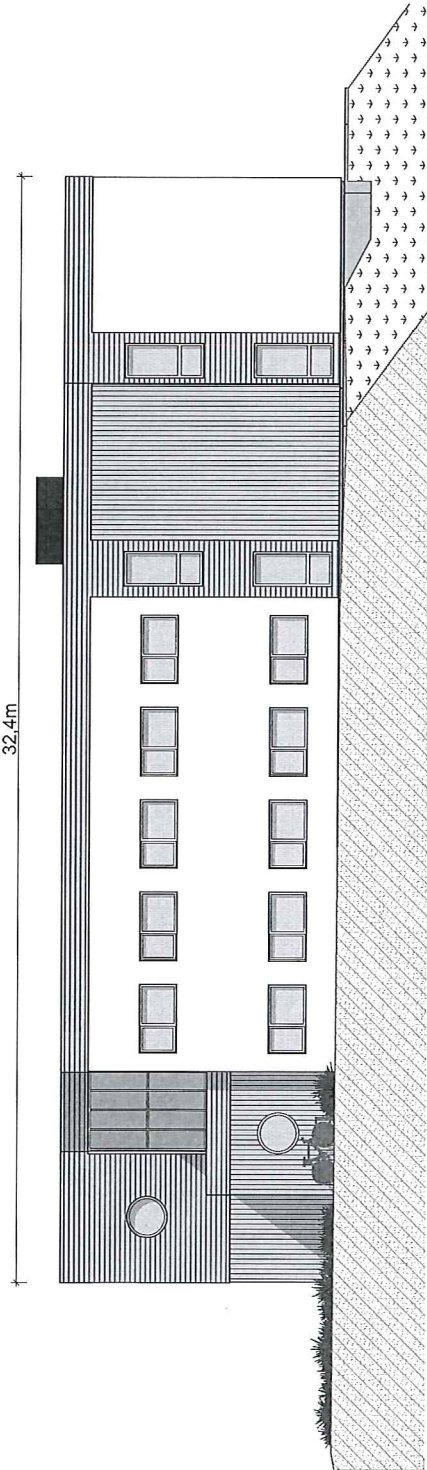

Fasade Nord-vest

1:150

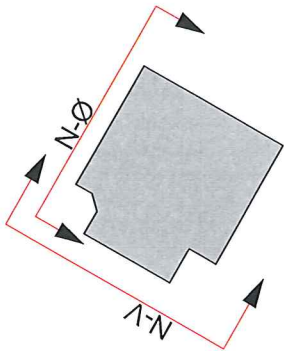

Prosjekt: 17049 Familiens hus	Kontroll prosjekt:	
	Sign.: LMH	Kontroll:
Tilbehør: ØSTERØY KOMMUNE	Gnr./Bnr./Festnr.:	
	14/193	
Prosjektansvar: ARTEC AS	ARTEC	
	© Alle rettigheter tilhører utøveren for prosjektering, tegning eller bruk av disse tegningene er forbudt uten skriftlig samtykke	
Tegning:		Skisse:
Fasade Nord- øst og vest		01.02.18
		Målestokk:
		1:150
Tegningsnr.:		Rev.:
A40-2		