




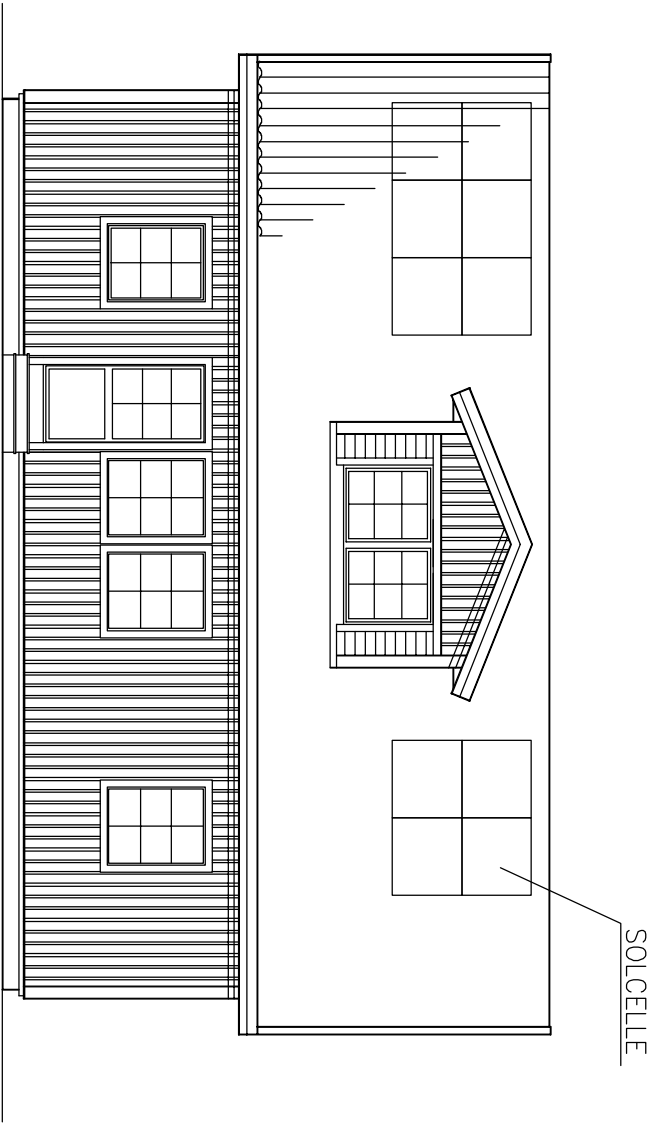


SØRVEST

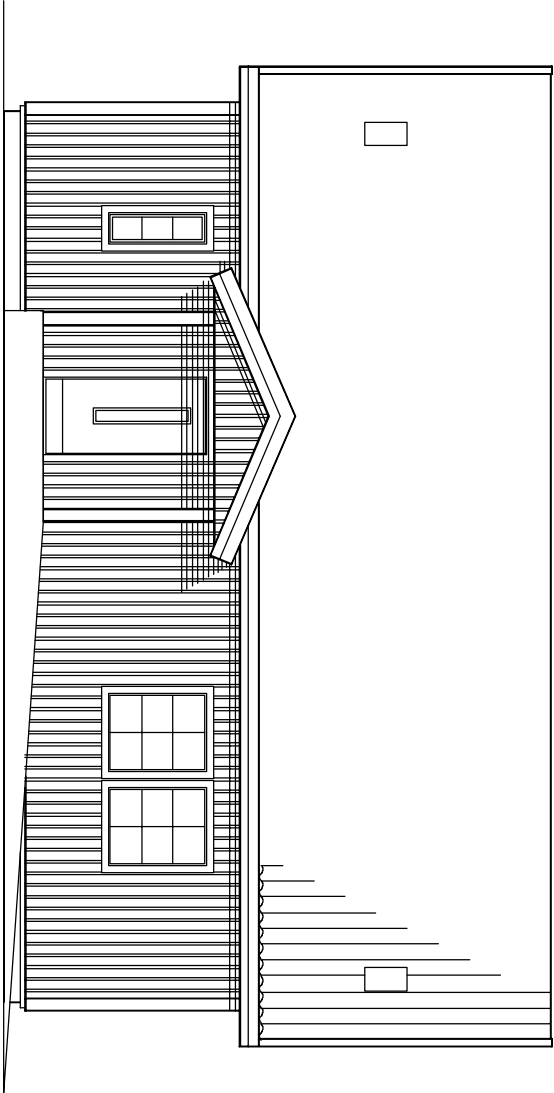

FASADE MOT NORDØST

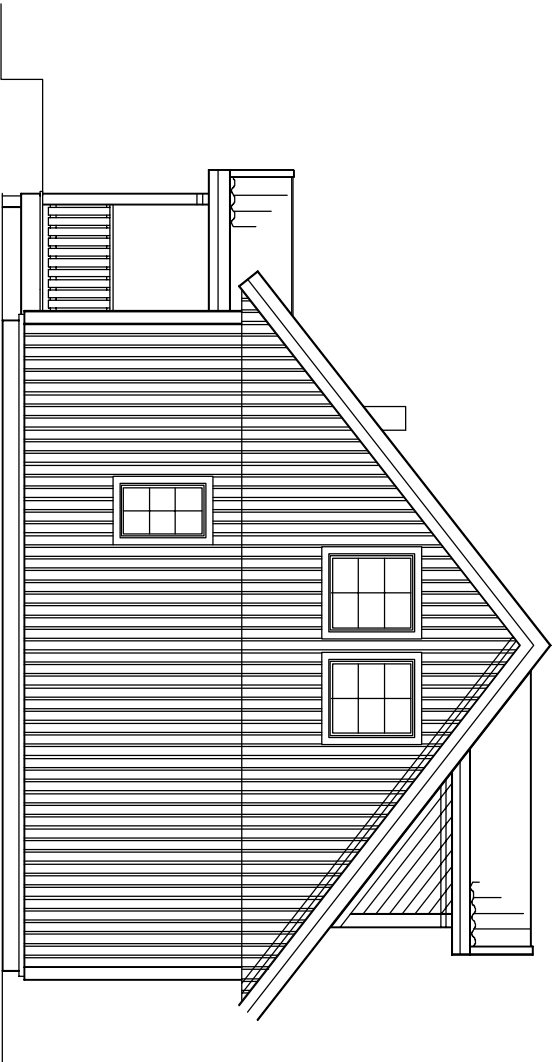

NORDVEST

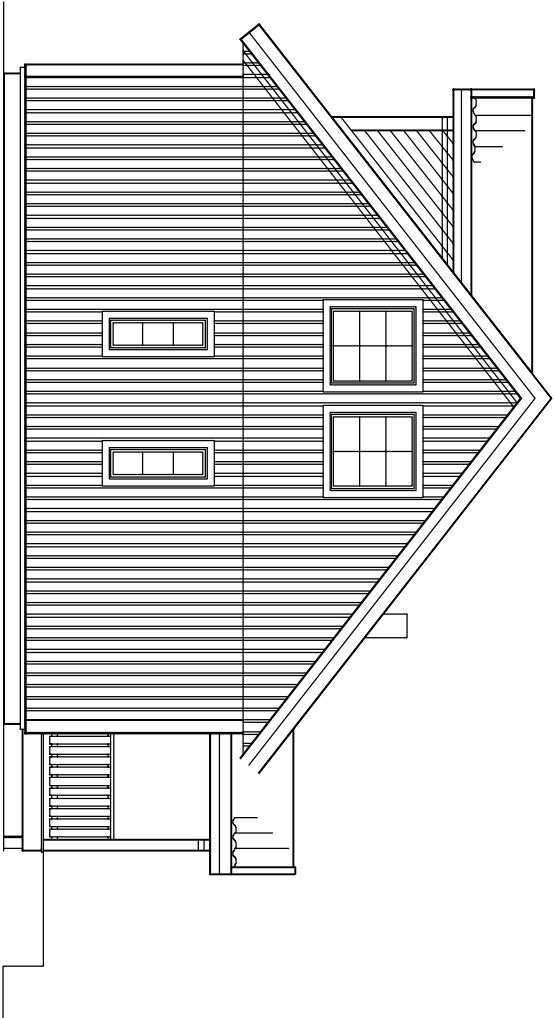

SØRØST

REV.					
ÄLVSBYHUS HUVUDKONTOR: STÅLVERKSVÄGEN, S-942 81 ÄLVSBYN TEL. 0929-162 00			Kontroll: TOM A Dato: 17.10.2017 Tegn: LINE H Dato: 17.10.2017		
Prosjekt:	ENEBOLIG	NE85S38	Sissel	BYA: 104 m2	Målestokk: 1:100
Byggherre:	STIAN BØRTVEIT OG STINE BJØRKHEIM				Saksnr:
Byggeplass:	RAKNESVEIEN				Tegningsnr: 43637
Tegning: FASADER				Kommune: ØSTERØY	