




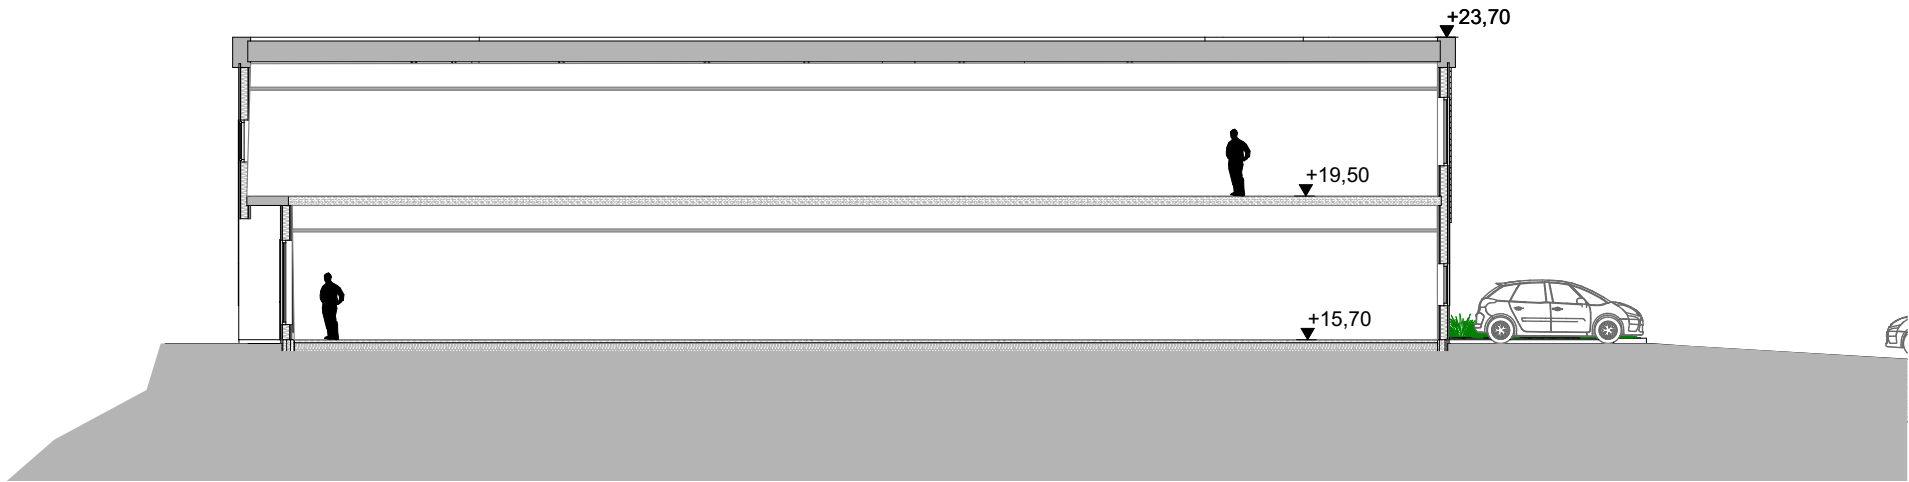

Snitt A 1:200

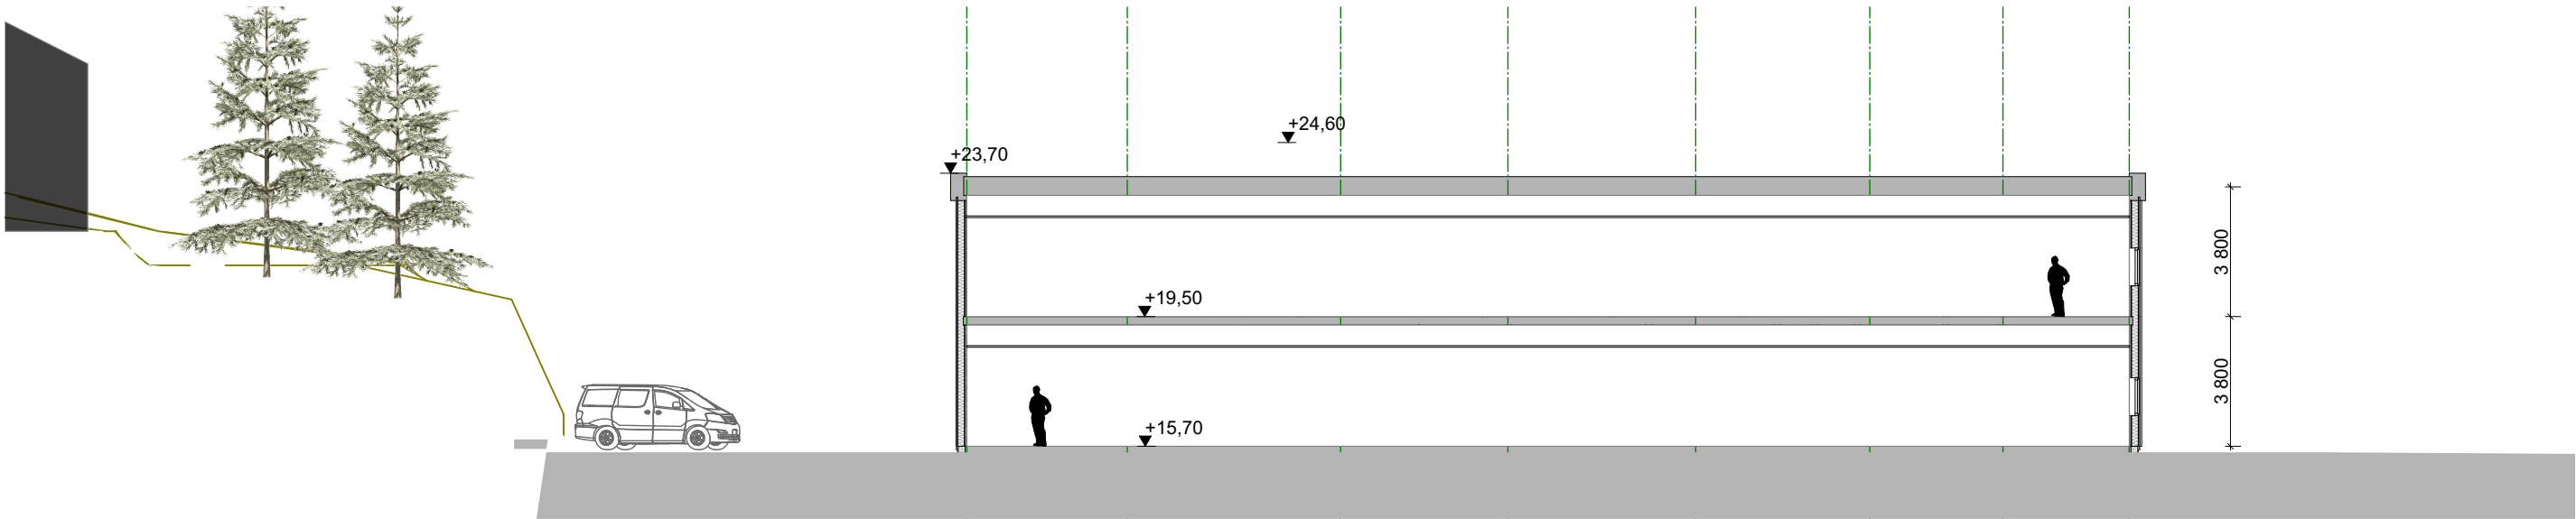

Snitt B 1:200

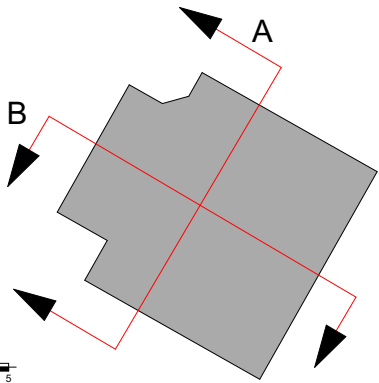

A: Gesims revidert, senket 10 cm

Prosjekt: 17049 Familiens hus		Kontroll prosjekt:	
Tiltakshaver: OSTERØY KOMMUNE		Sign.: LMH	Kontroll:
Prosjekterende: ARTEC AS		Gnr./Bnr./Festenr.: 14/193	
© Alle rettigheter tilhører utførende for prosjektering, kopiering eller bruk av disse tegningene er forbudt uten skriftlig samtykke		Dato: 20.04.18	
Tegning: Snitt A og B		Målestokk: 1:200	Rev.: A
		Tegningsnr.: A30-1	