


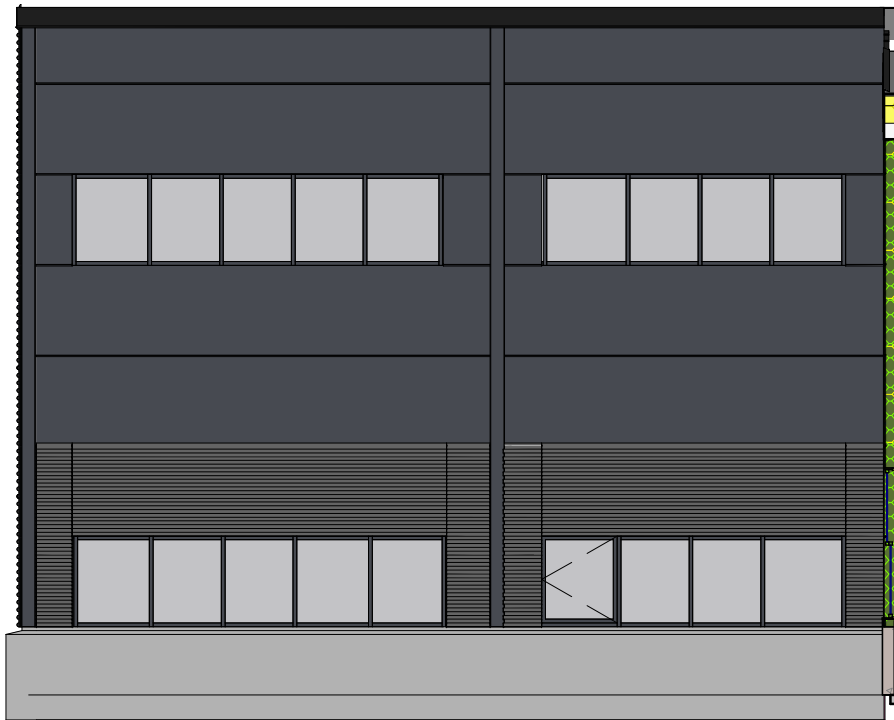

2 Fasade mot sør, nytt verktøyrom
1 : 100



1 Fasade mot øst, nytt verktøyrom
1 : 100

LOBAS Flatevad

Hovdavegen 18
5282 LONEVÅG

Oppdragsgiver
Lonevåg Beslagfabrikk AS



HELGESEN TEKNISKE BYGG AS
5281 Valestrandsfossen
T: 56 19 34 00 www.htb.no

Prosjektnr. 1910	Dato 10/12/18	Fase Søknad
---------------------	------------------	----------------

Fasader, Verktøyrom

Tegningsnummer A-129	Målestokk 1 : 100 / A3	Tegn. DK/JAB
--------------------------------	---------------------------	-----------------