


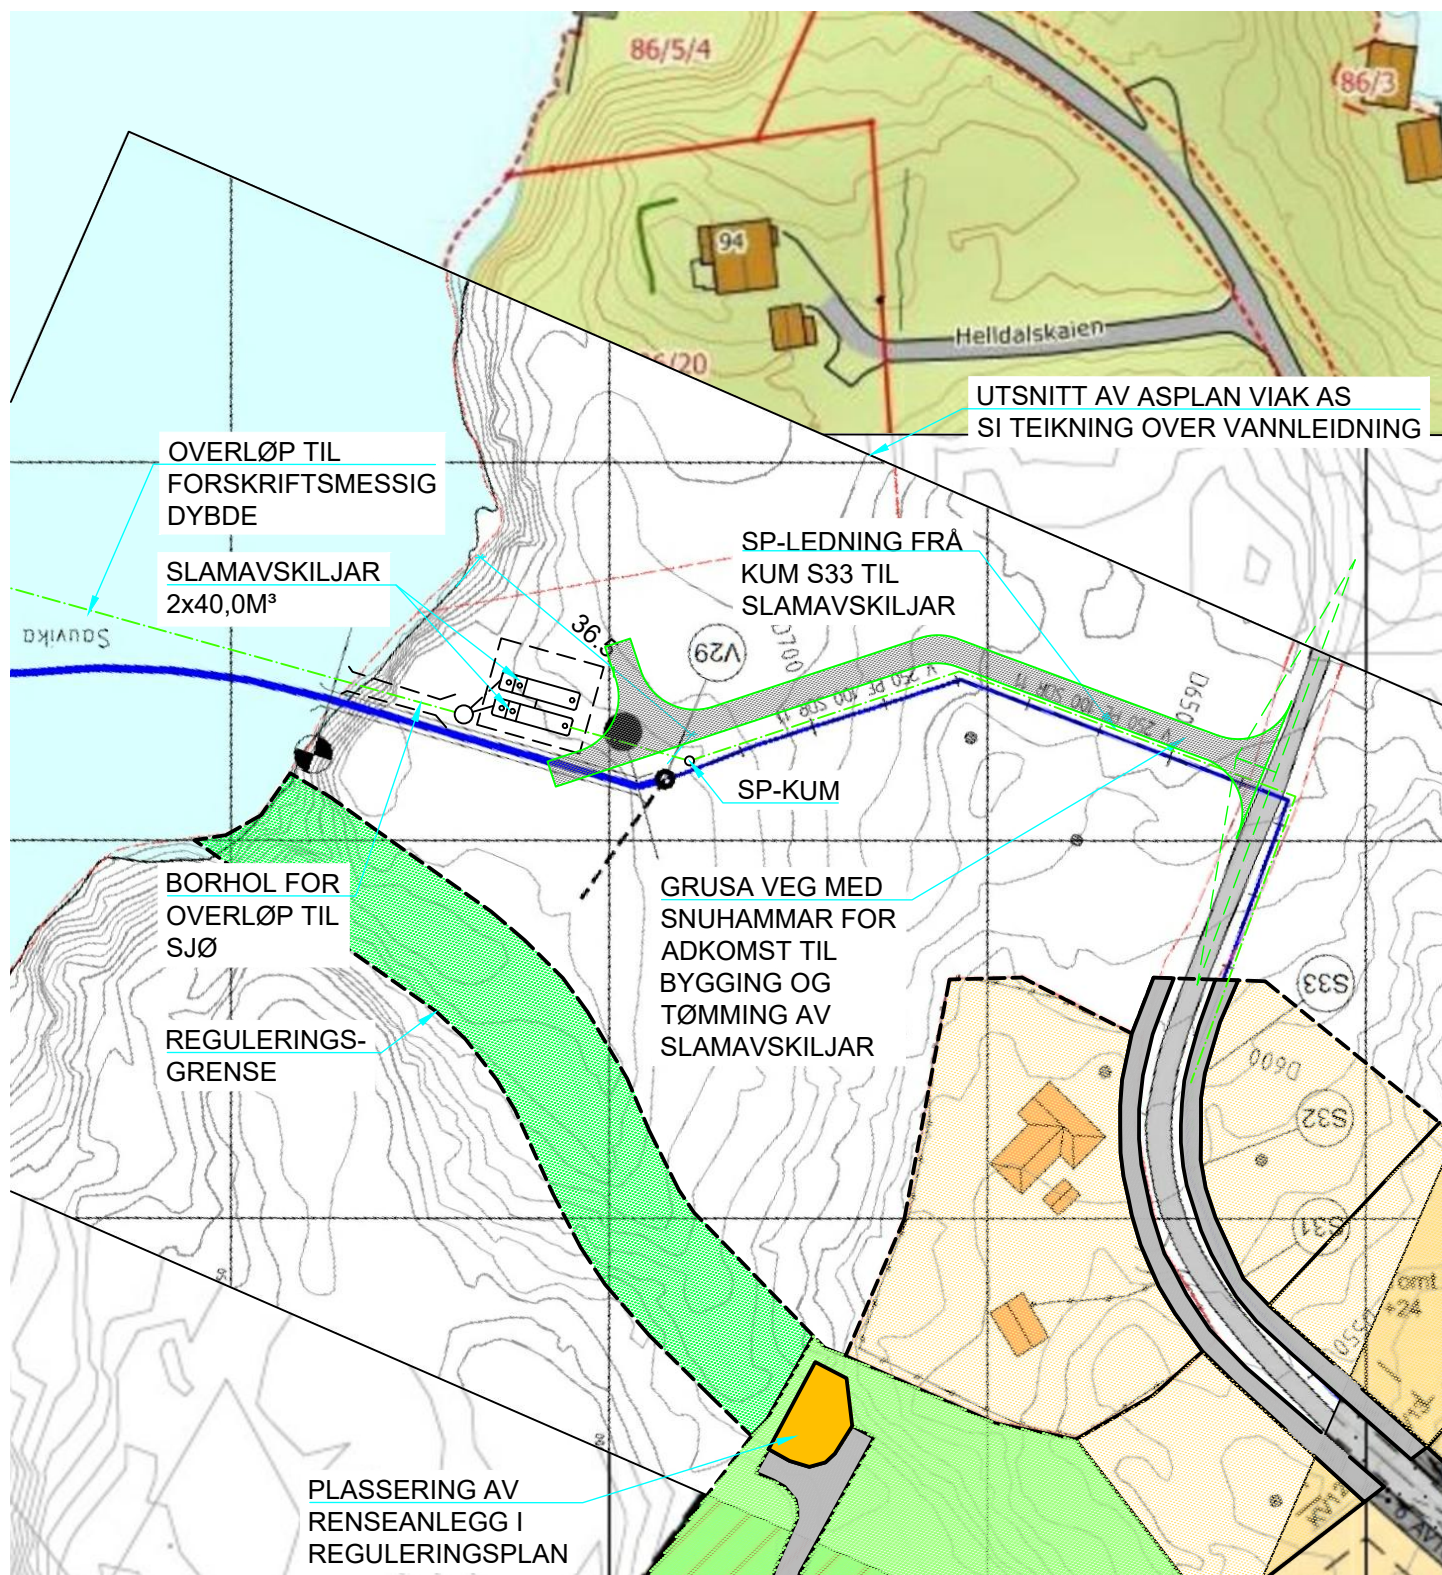

SITUASJONSKART

HANSEN & EKNES
Ingeniør- og entreprenørforetning



EIENDOM:

KNR: 1253

GNR: 86

BNR: 5

FNR: 0

SNR: 0

DATO:

16.11.2018

ADRESSE: HELDAL, 5282 LONEVÅG

SIGN:

SEK

HEIMELSHAVAR/ FESTAR: ARVE MJØS

MÅLESTOKK:

1:500

