


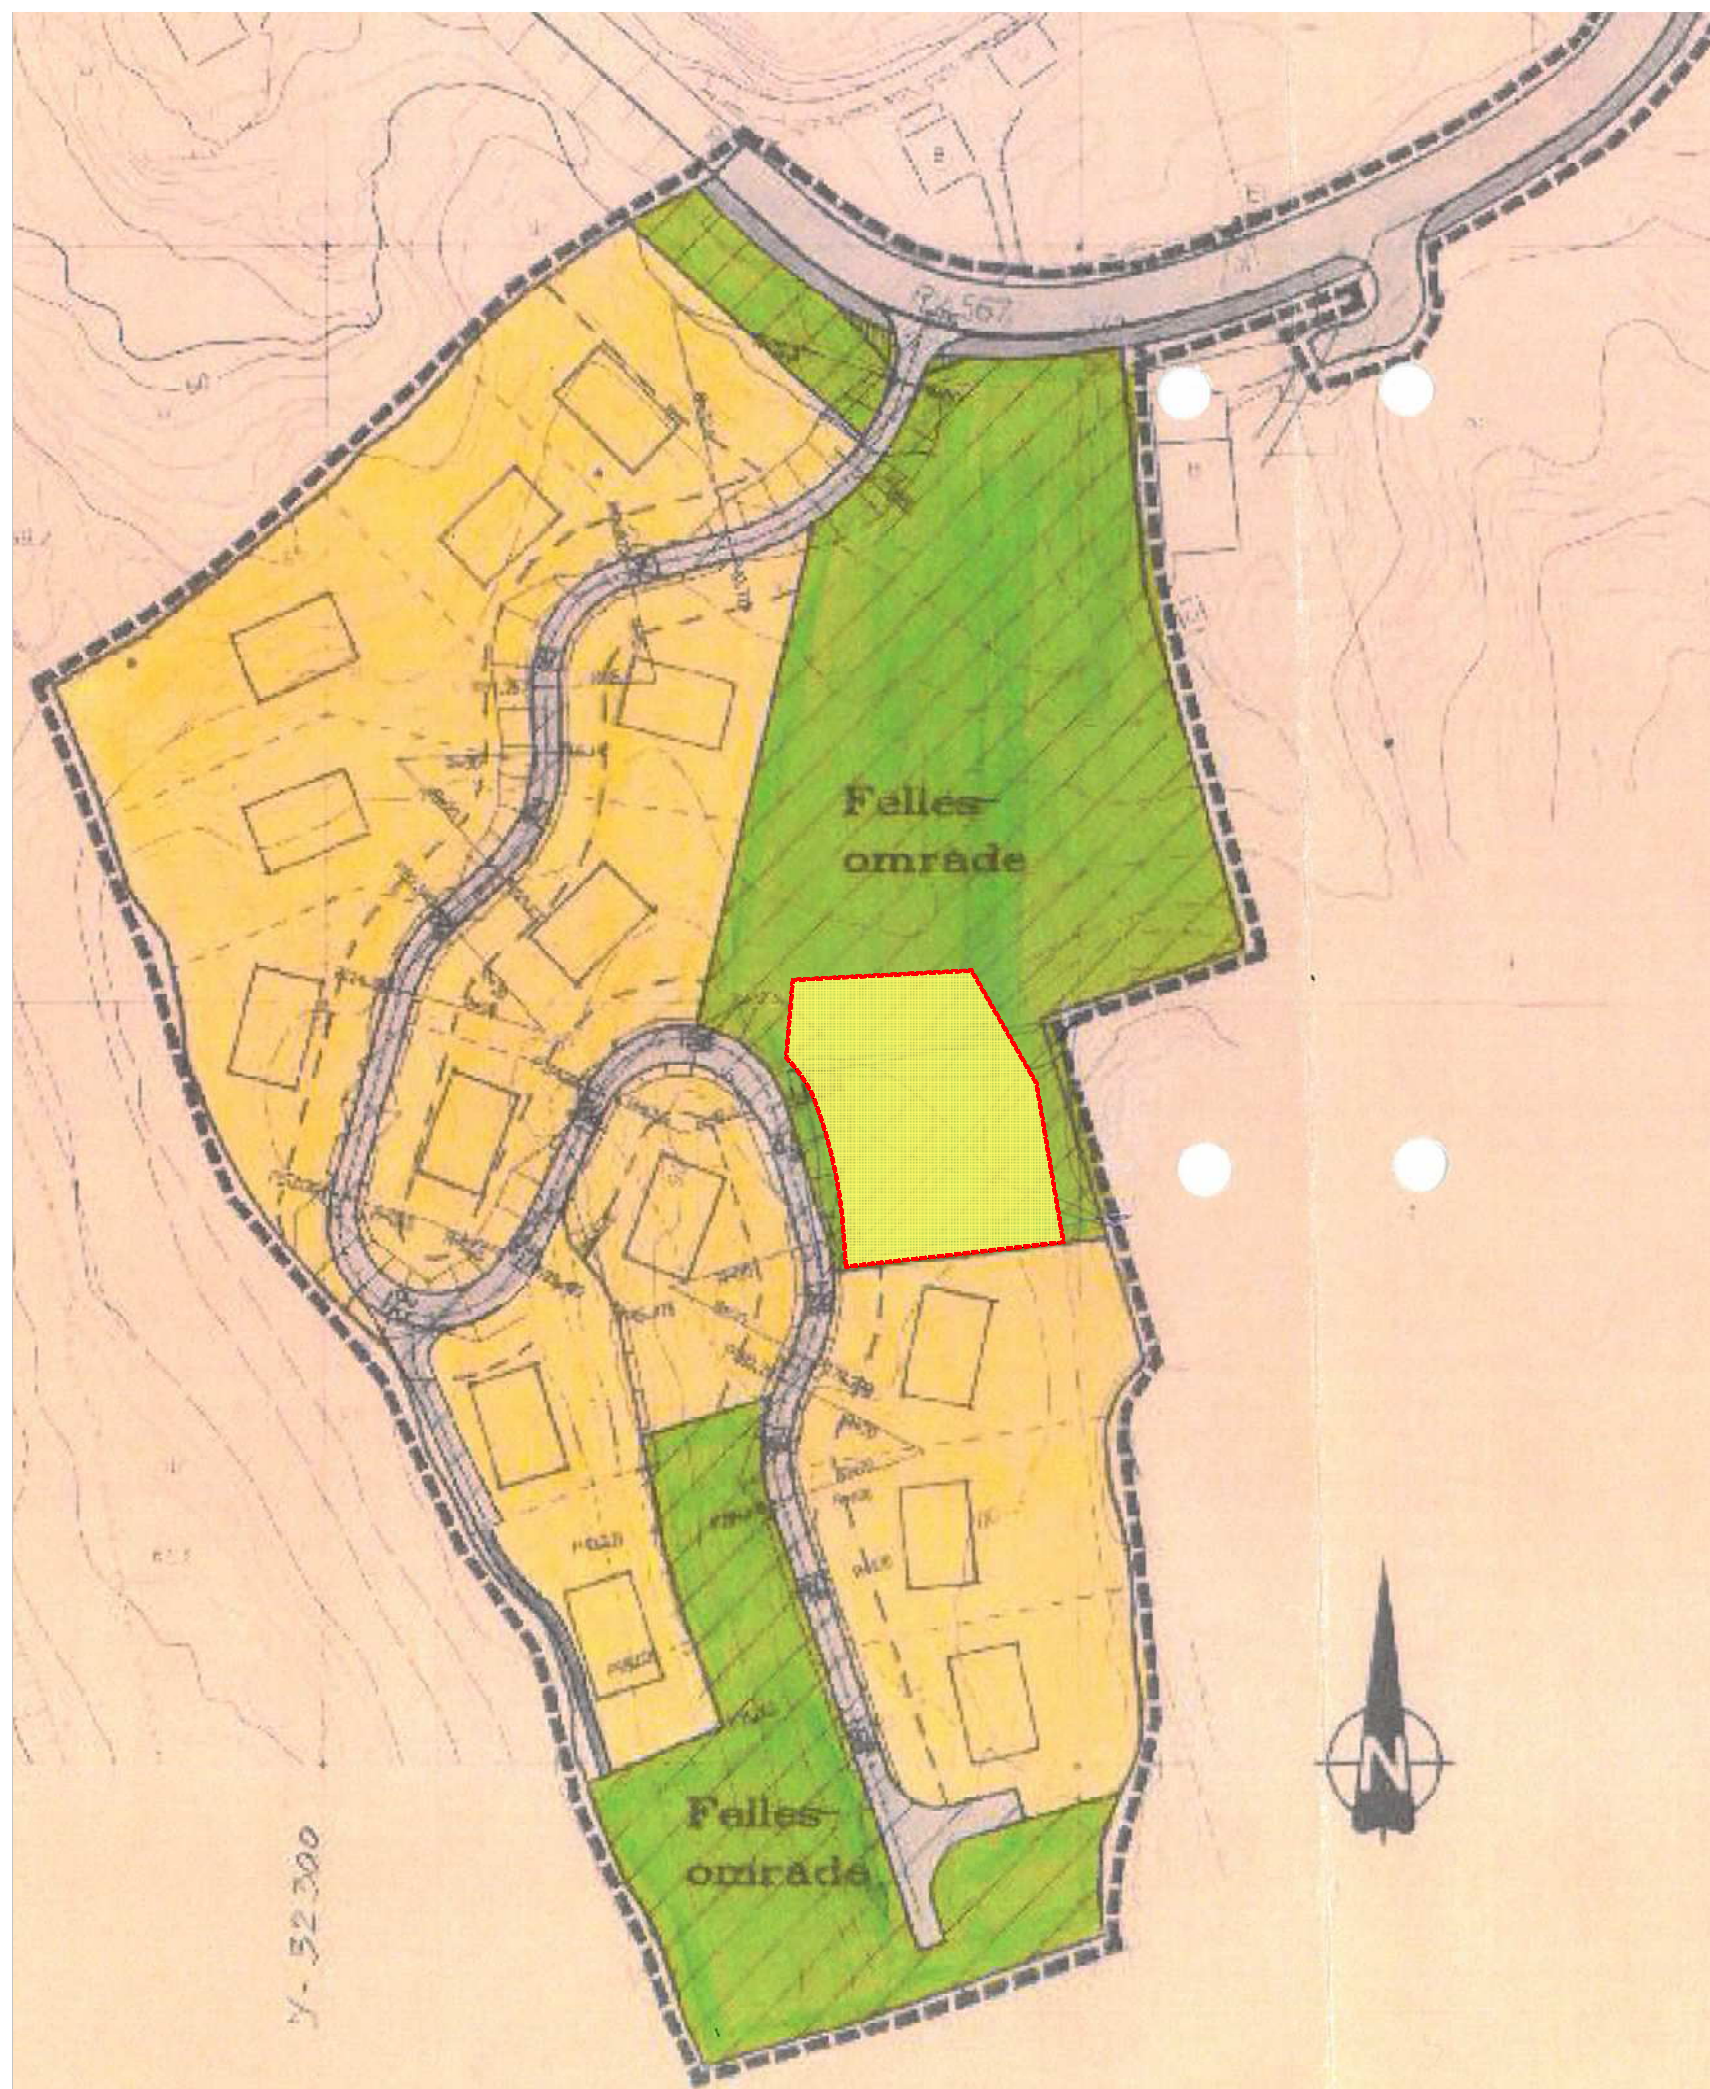

TEIKNFORKLARING

1. BYGGJEOMRÅDE

■ EINEBUSTADER

2. OFF. TRAFIKKOMRÅDE

■ OFF. KØYREVEG

■ OFF. GANGVEG

6. SPESIALOMRÅDE

■ FRISIKTSØNER

7. FELLESOMRÅDE

■ FELLES KØYREVEG

■ FELLES GANGVEG

■ FELLES FRICOMRÅDE

STREKSYMBOL

— PLANGRENSE

— FORMALSGRENSE

— TOMTEGRENSE


— BYGGJEGRENSE

— FRISIKTLINJE

— CENTERLINE REG. VEG



FYLING

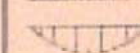

SKJÆRING

SAKSHANDSAMING ETTER PLAN- OG BYGNINGSLOVA

		Dato	Sign.
Oppstart i bygningsrådet	Saksnr. 57/90	31.05.90	
Førebørsel		18.11.92	0
Handsam. i bygningsrådet 1. gang	Saksnr. 55/91	09.04.92	
Offentlig ettersyn i rådmannet		28.4-01.06.92	
Handsam. i bygningsrådet 2. gang	Saksnr. 173/92	03.02.92	
Kommunestyret sitt vedtak	Saksnr. 127/91	15.12.92	
Kartoppføring		15.01.93	

REGULERINGSPLAN / ENDING MED REGULERINGSFØRBEGER FOR

BYSHEIMKLEIVANE BUSTADOMRADE

DEL AV GNR/BNR. 79/23 I ØSTERØY

Målestokk

1:1000

Skala

1:0m

0

50

Østerøy Kommune, Teknisk Etat

Tlf: (05) 39 21 00

Utbygger: Helge Rød A/S Tlf: (05) 39 41 80

Oppdrag nr.

Tegning nr.

Plant.

Tegning

Dato 21.08.92

Rev. 21.08.92

02.12.98