


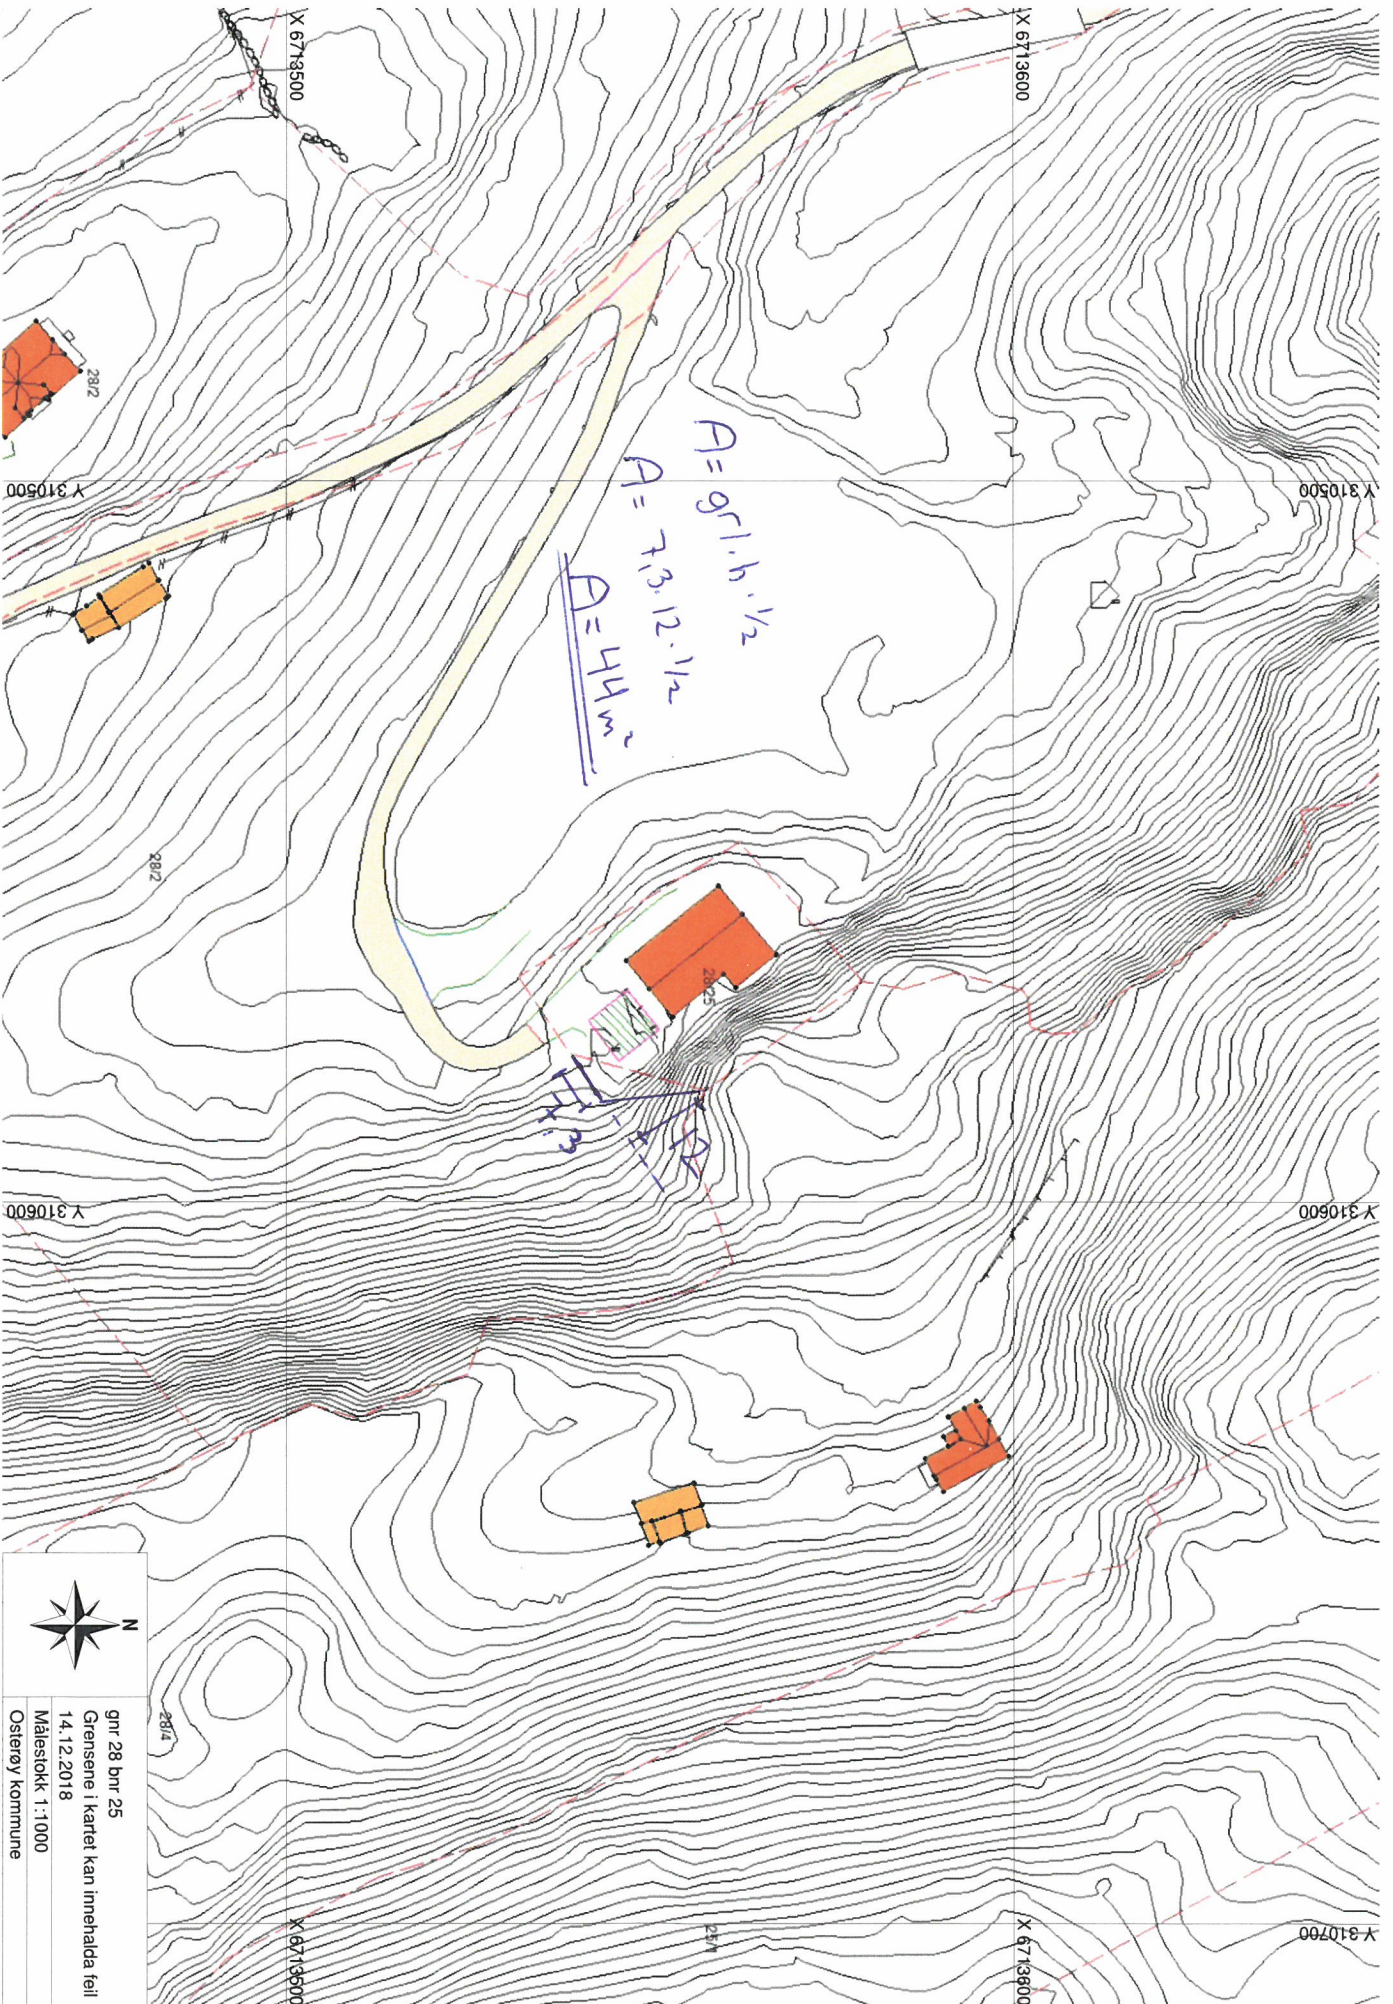

gnr 28 bnr 25
Grensene i kartet kan innehalda feil
14.12.2018
Målestokk 1:1000
Østerey kommune