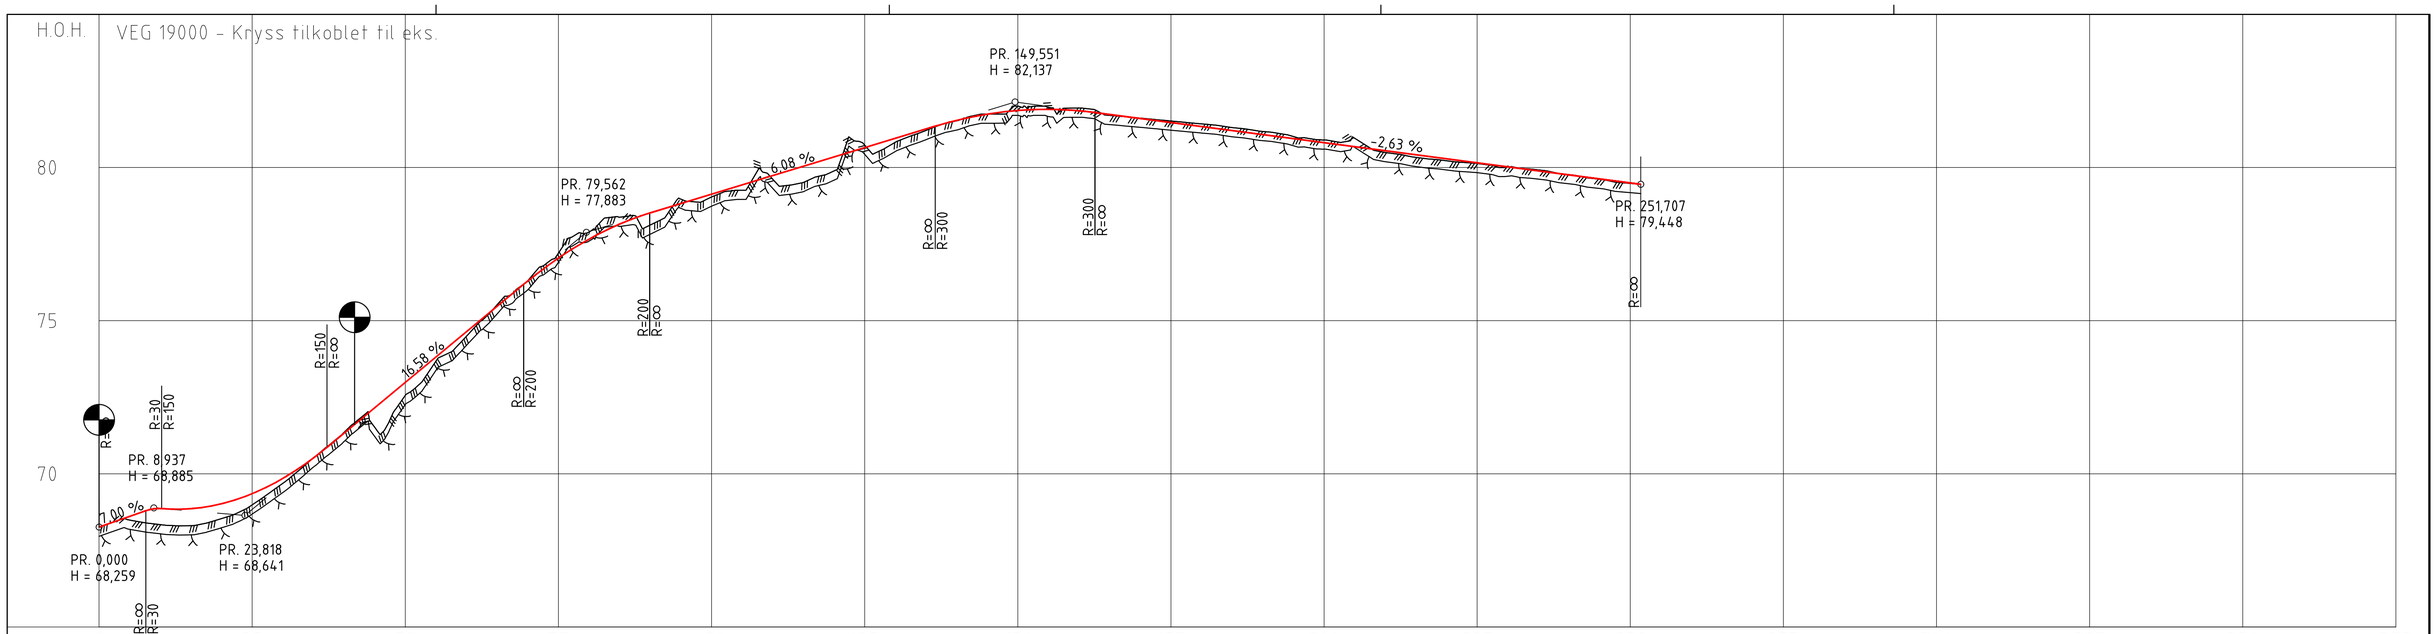

PROFIL NR.	0	25	50	75	100	125	150	175	200	225	250	275	300	325	350	375
HOR.KURV.	R=∞	R=-29	R=∞ R=60	R=∞	R=-70	R=∞	R=200	R=∞	R=-200	R=∞						
BREDDEUTV.																
TVERRFALL —— H.kj.b.k. --- V.kj.b.k.																
PROFIL H.	68,26 68,61 68,87 68,86 69,02 69,35 69,85 70,51 71,32 72,15 72,98 73,81 74,64 75,47 76,30 77,04 77,66 78,15 78,52 78,82 79,13 79,43 79,73 80,04 80,34 80,64 80,95 81,25 81,54 81,74 81,86 81,90 81,85 81,73 81,60 81,47 81,34 81,20 81,07 80,94 80,81 80,68 80,55 80,41 80,28 80,15 80,02 79,89 79,76 79,62 79,49 79,35															
TERRENG H.	68,26 68,49 68,34 68,31 68,54 68,99 69,69 70,52 71,35 71,52 72,56 73,67 74,49 75,52 76,30 77,21 77,89 78,37 78,12 78,96 79,03 79,26 79,61 79,51 79,89 80,73 80,82 81,21 81,52 81,74 82,00 81,96 81,94 81,70 81,61 81,52 81,42 81,30 81,17 81,01 80,90 80,95 80,69 80,33 80,22 80,13 80,01 79,92 79,76 79,61 79,48															
OVERBYGN.T.																

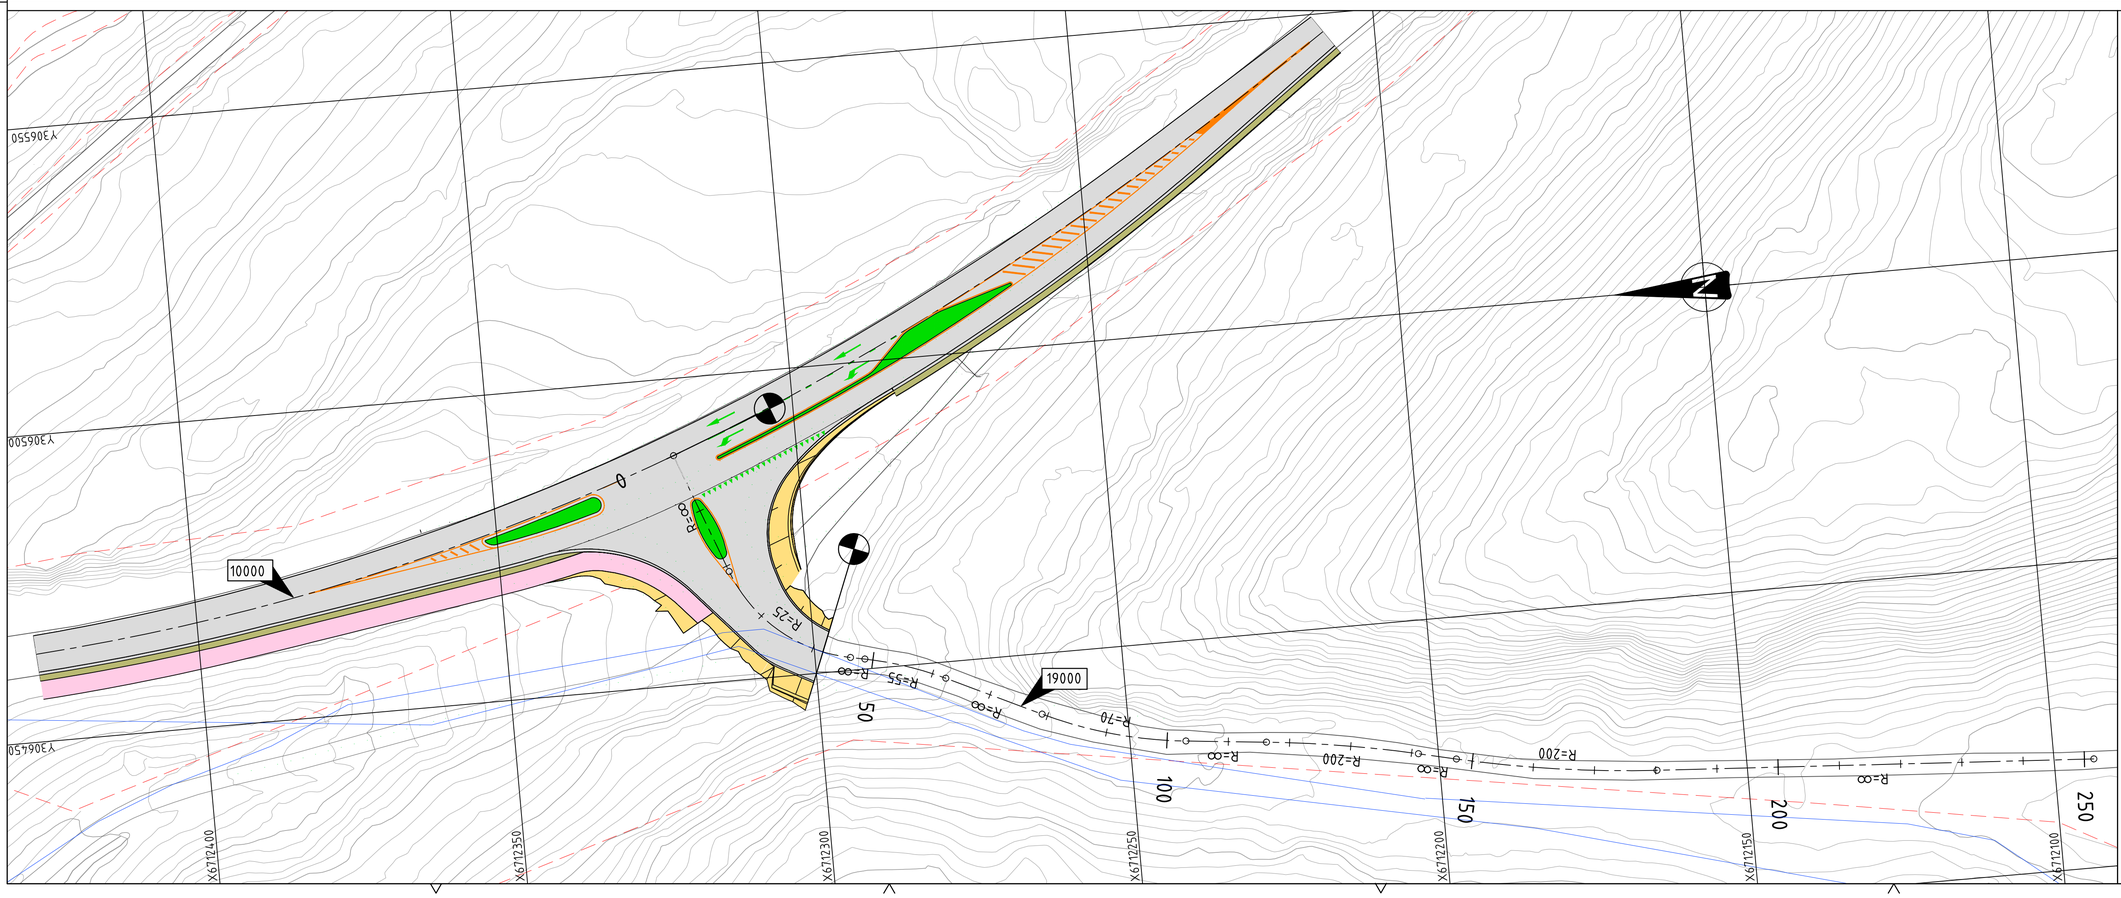

Tegningsnummer: **T C -- 003**

Revisjon: **G-01**

Tegnforklaring

Eksisterende

- Eiendomsgrense
- 236/208/1 — Gnr/Bnr/Fnr
- Nordpil
- 70400 — Henvisning til vegmodell
- Kjørefelt
- Fortau
- Grøntareal
- Grøft
- Fjellskjæring

Rev.	Tekst	Rev.dato:	Tegn.	Kontr.
G-01	TIL GODJENNING	30.09.19	BA	MH

TIL GODKJENNING

asplan viak

Prosjekt: Gloppe Myra

Oppdragsgiver: Statens Vegvesen

Plan- og lengdeprofil

Linje 19000 - Kryss tilkoblet til eks.

Profil 0-251

Oppdragsleder:	Koordinatsystem:	Målestokk:
MH	EUREF89UTM32	1:500/1:100
Oppdragsnr.: 609690-01	Høydedatum: NN2000	Arkformat: A1

Tegn. nr.: **T C -- 003** (Fag Type Elg. Løpenr.)

Rev.: **G-01**