


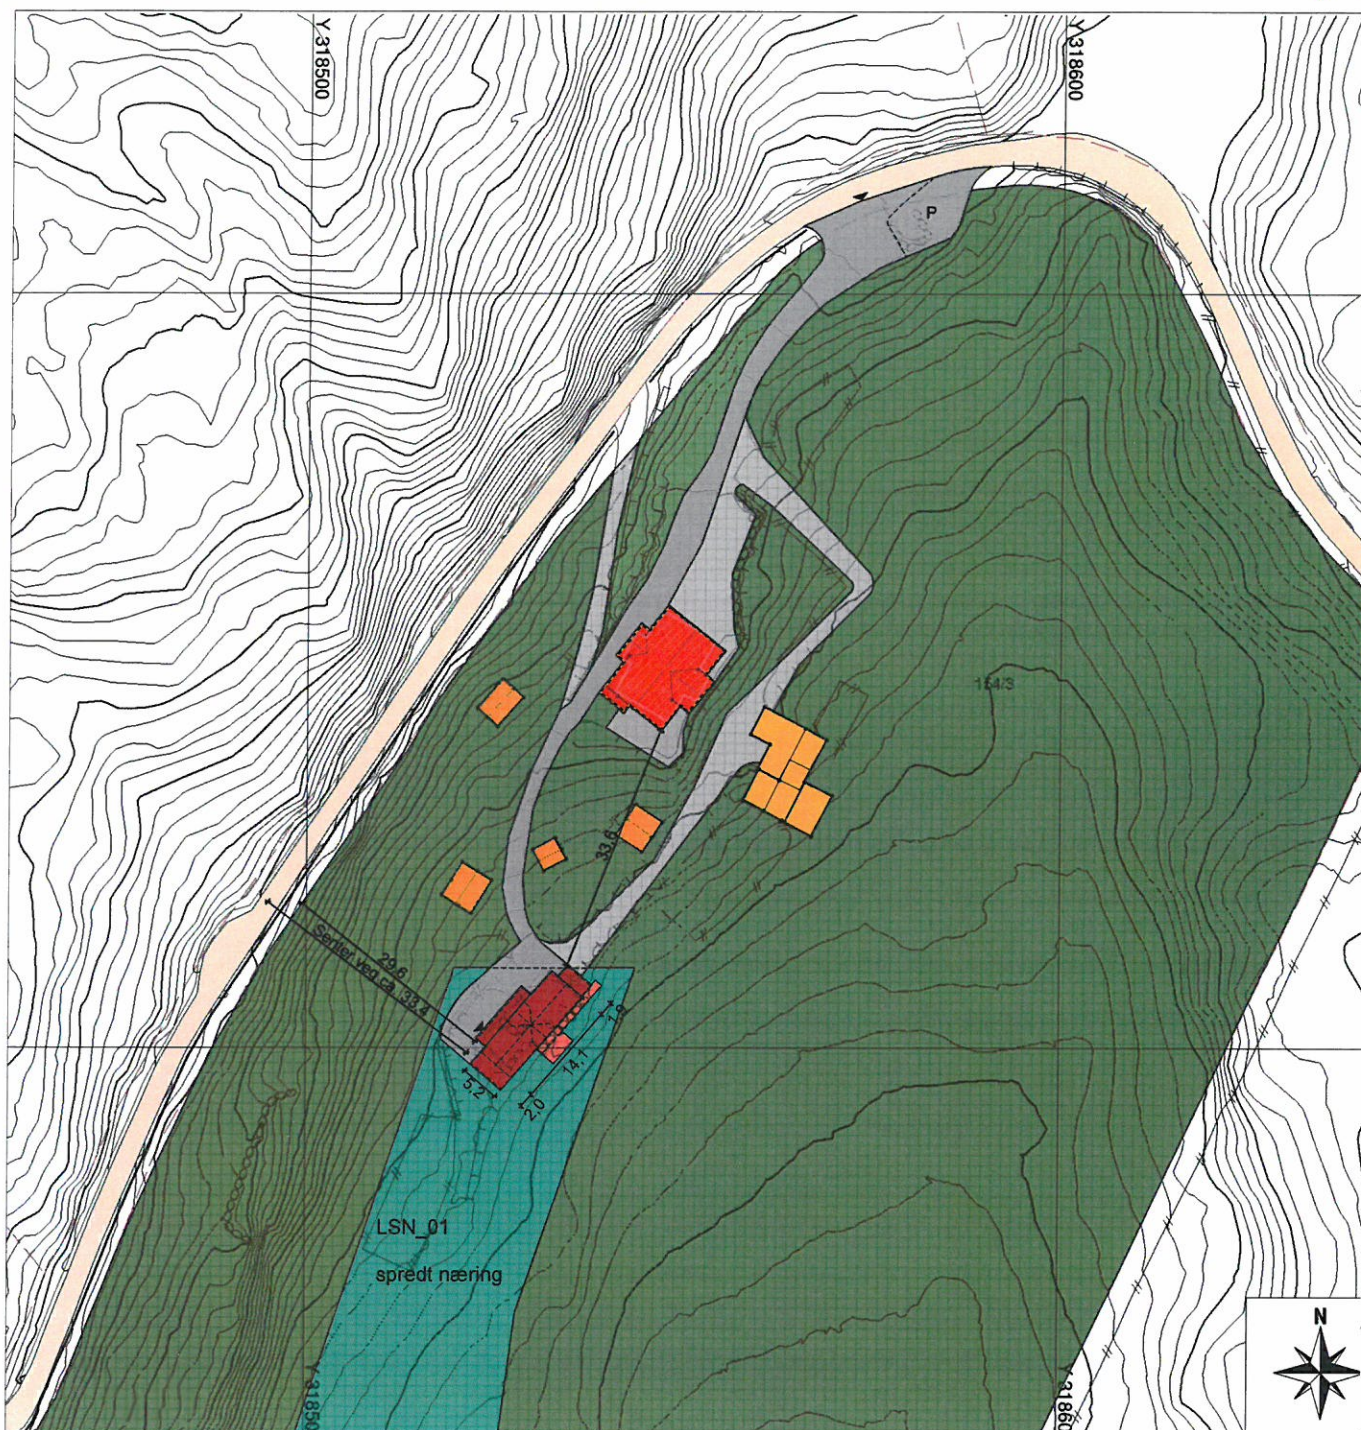

Rev	Beskrivelse	Dato	Sign
Prosjektert for:			
•			
Byggherre: Eivinn Revheim			
Byggadresse: Olsnesvegen 71, 5285 Bruvik			
Gnr. 154 / bnr. 3, Osterøy kommune			
Prosjektnr.:	Fase:	Dato:	
•	Skisse	26.08.2019	
Type tegning:	Tegningnr.:	Målestokk:	
Situasjonsplan	A10-01	A4:1:1000	
Type bygg: Aktivitetshus	Utgangspkt.:	Sign:	
		ST	
		