


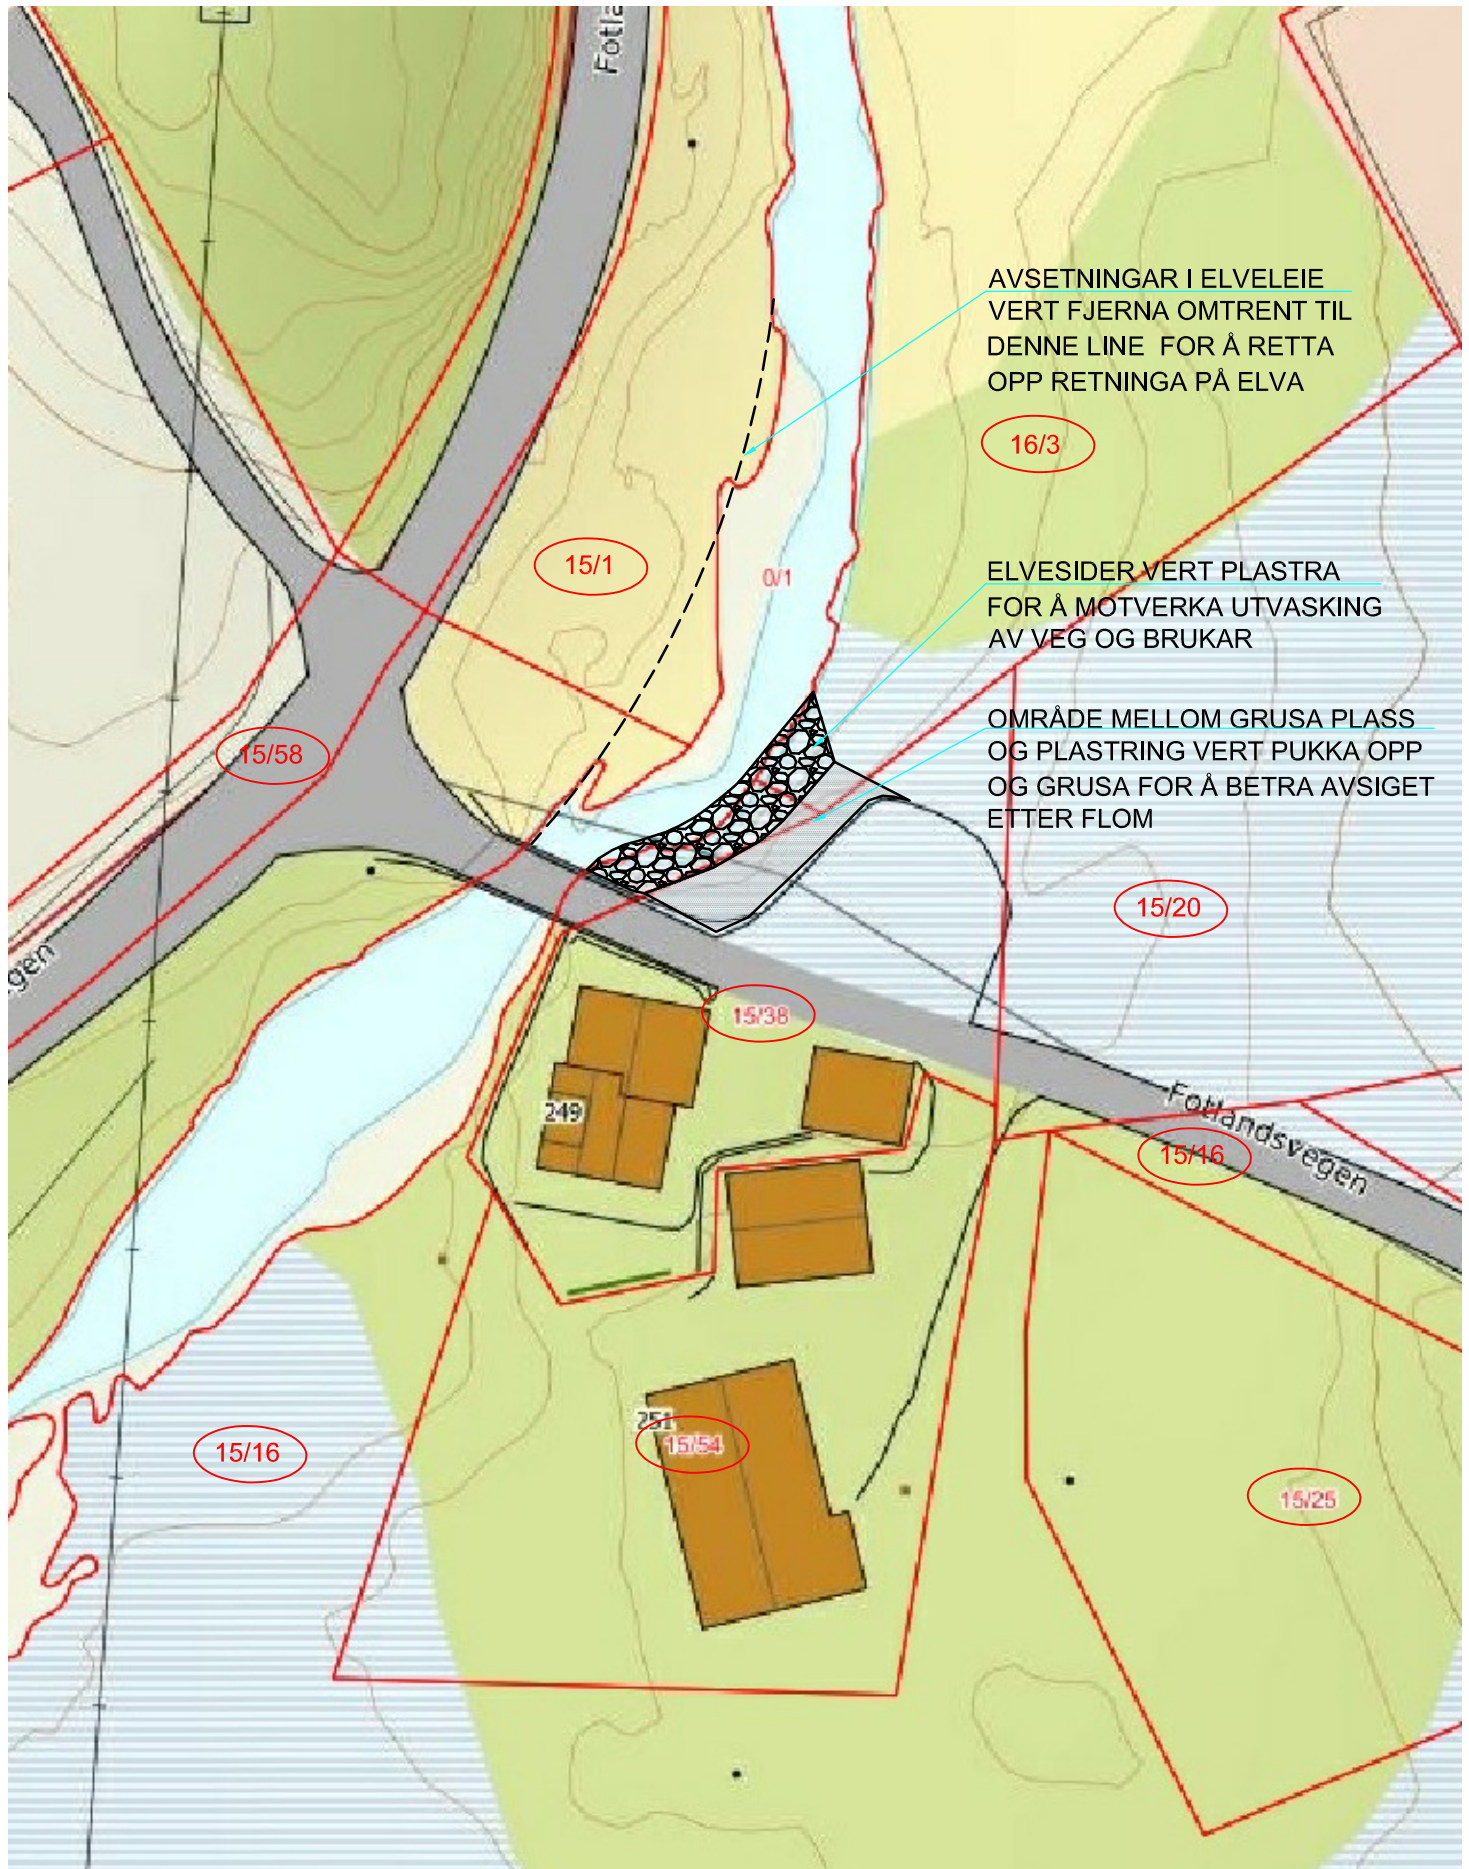

SITUASJONSKART

HANSEN & EKNES
Ingeniør- og entreprenørforretning

EIENDOM: KNR: 1253 | GNR: 15 | BNR: 16 | FNR: 0 | SNR: 0
ADRESSE: FOTLANDSVEGEN 249, 5282 LONEVÅG
HEIMELSHAVAR/ FESTAR: OTTAR MARTIN MYKING

DATO: 07.08.2019
SIGN: SEK
MÅLESTOKK: 1:500

