



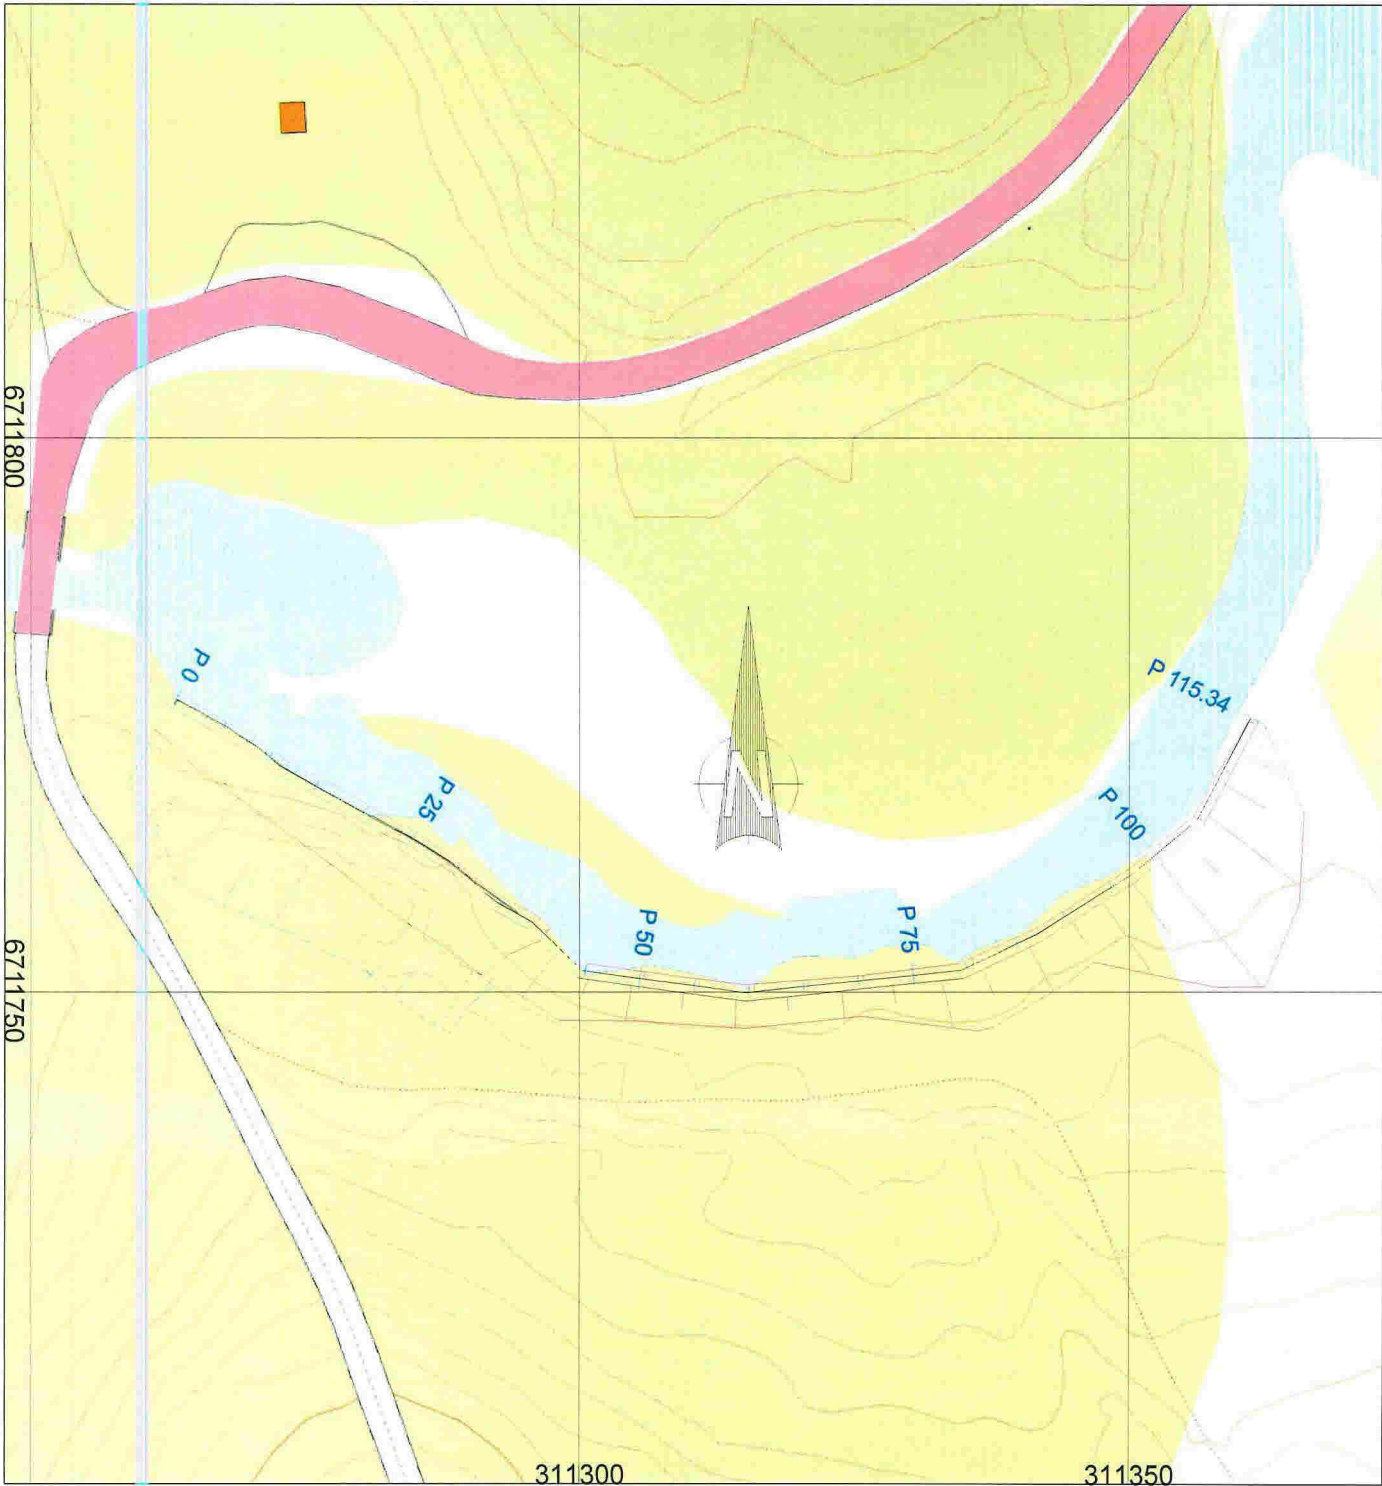


Før inngrep

01-March-2019

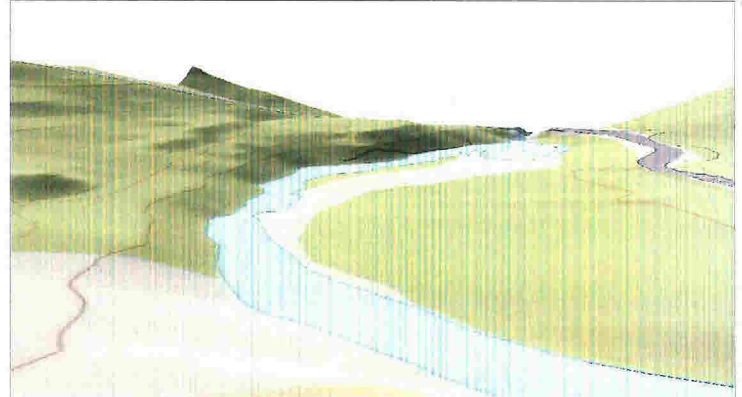

Etter inngrep

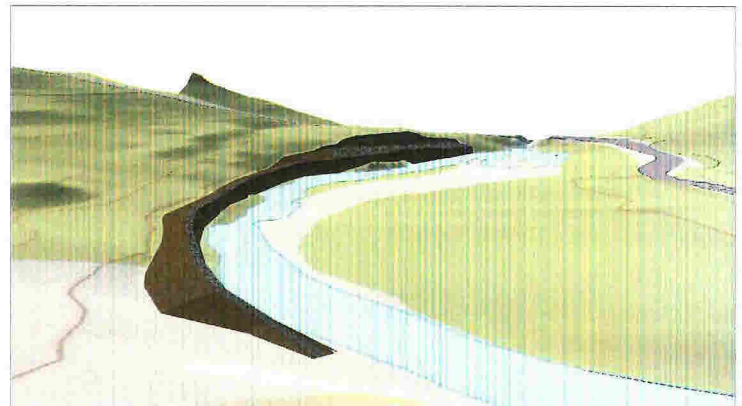

Johannes Gjerstad					
Date	Konstr./Regnet	Godkjert	Målestokk		
Gbnr. 29/7			1:500		
Plantegning			Erstatning for:		Erstattet av:
Mur langs elv.			901		
Henviisning		Beregning			