




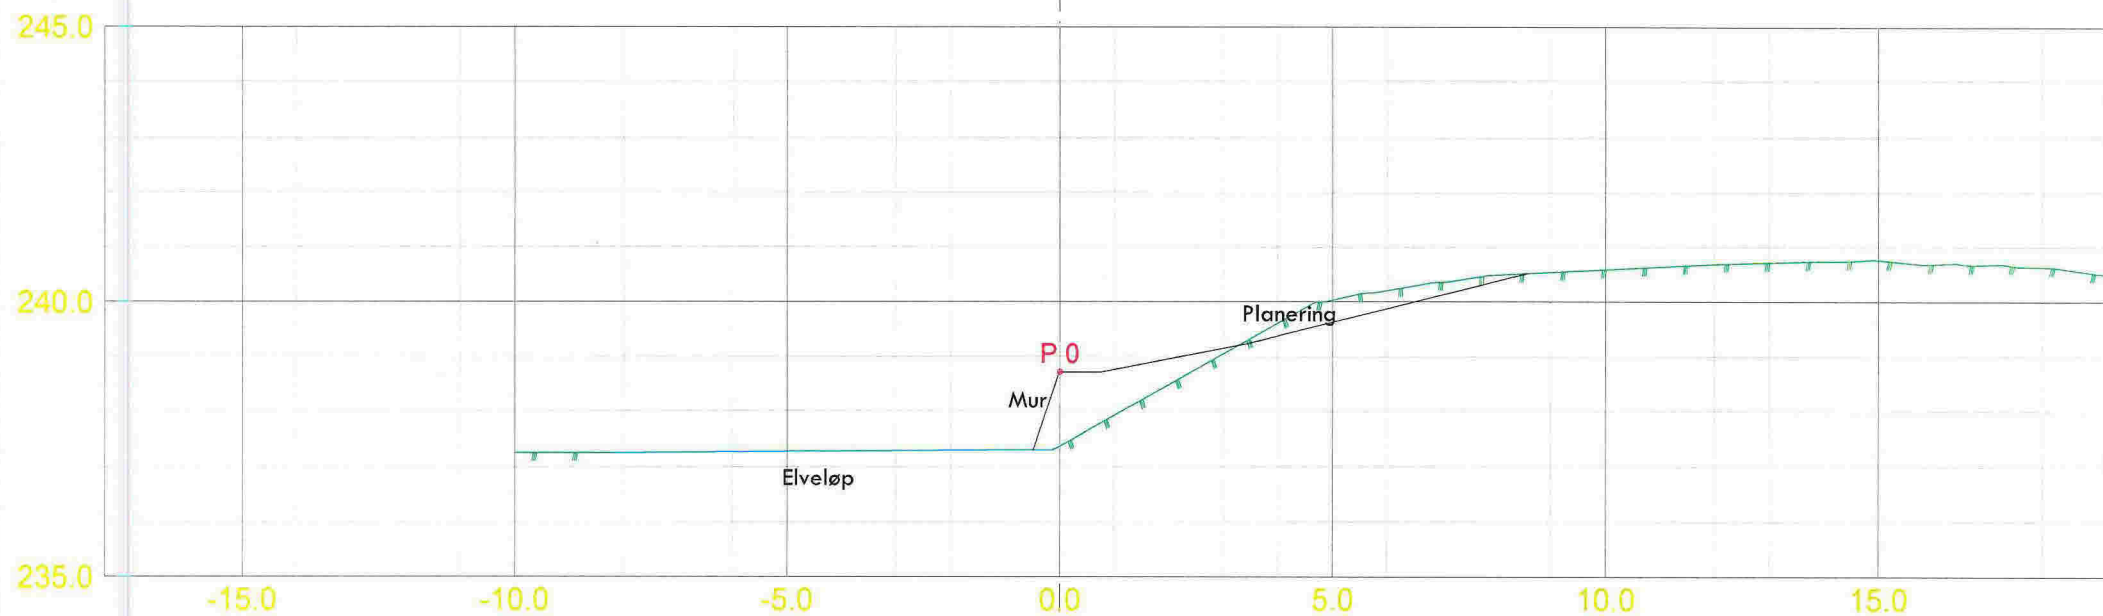

Johannes Gjerstad				
Date	Konstr. Aegnet	Goddjent	Målestokk	
Gbnr. 29/7			1:100	
Tverrprofillegning			Erstatning for:	Erstatet av:
Mur med sideterreng			301	
Hensiktsing:		Beregning:		

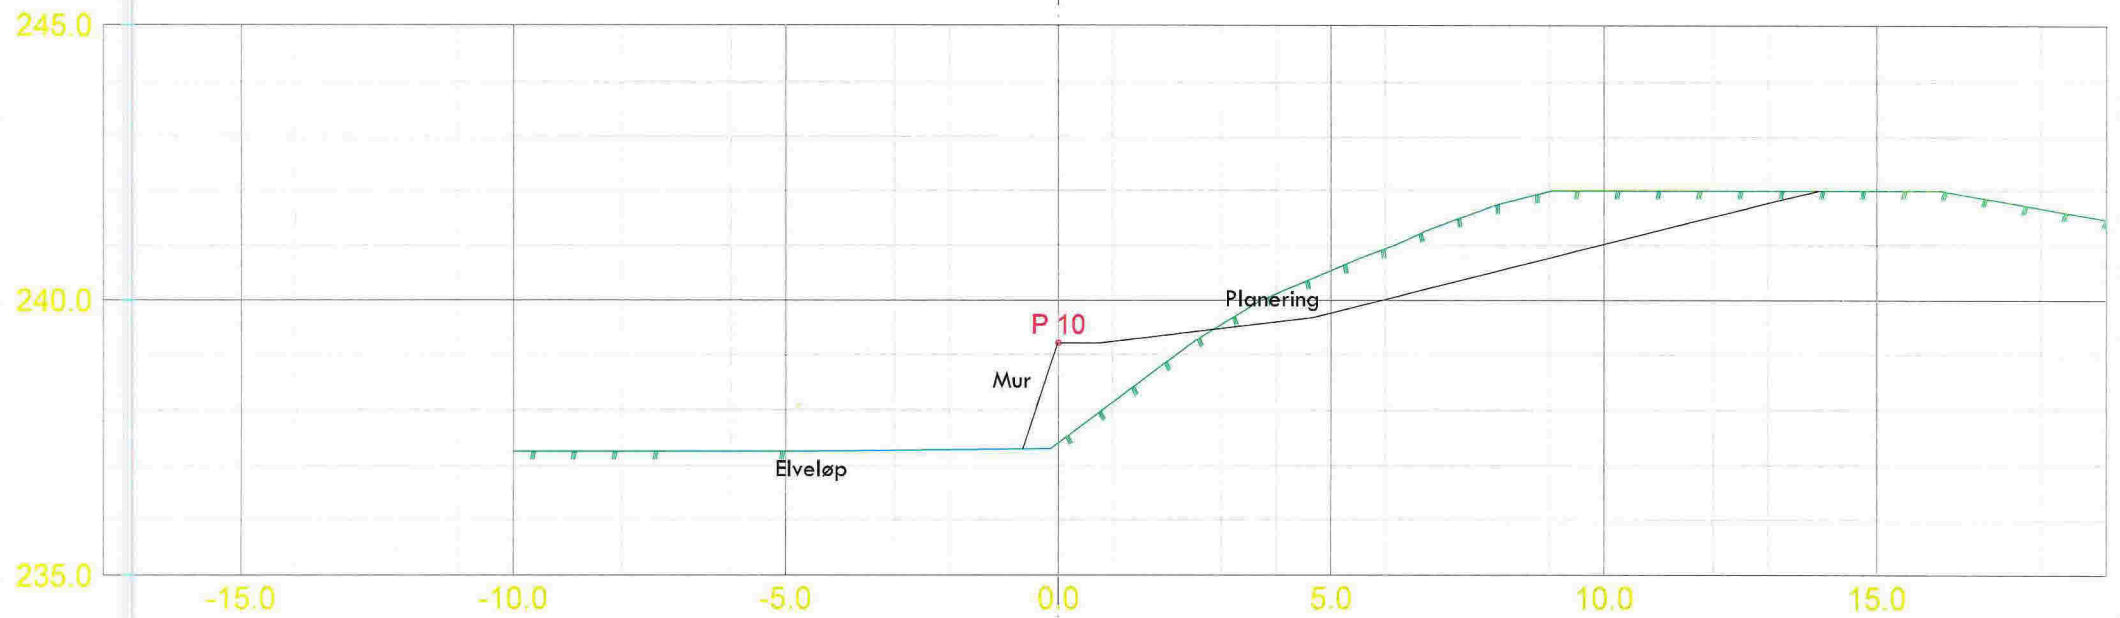


Johannes Gjerstad				
Date	Konstr./Regnet	Godkjent	Målestokk	
Gbnr. 29/7			1:100	
Tverrprofilttegning				Erstattet av:
Mur med sideterreng				301
Hensikts:		Beregning:		

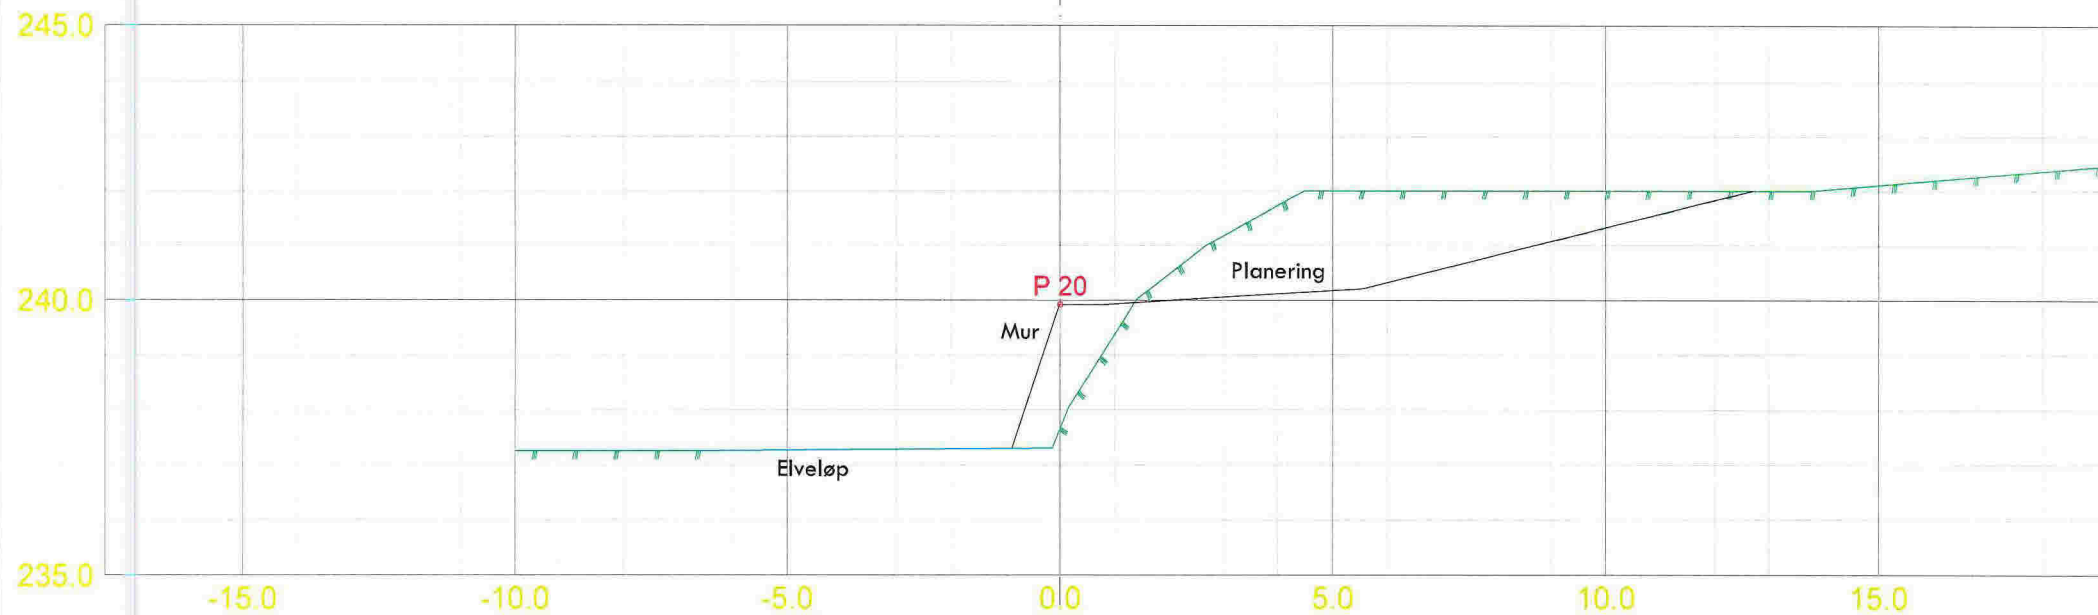


Johannes Gjerstad


Date	Konstr./tegnet	Godkjent	Målestokk		
Gbnr. 29/7			1:100		
Tverrprofilttegning				Erstatning for:	Erstatte av:
Mur med sideterreng				301	
Hendelse:		Beregning:			

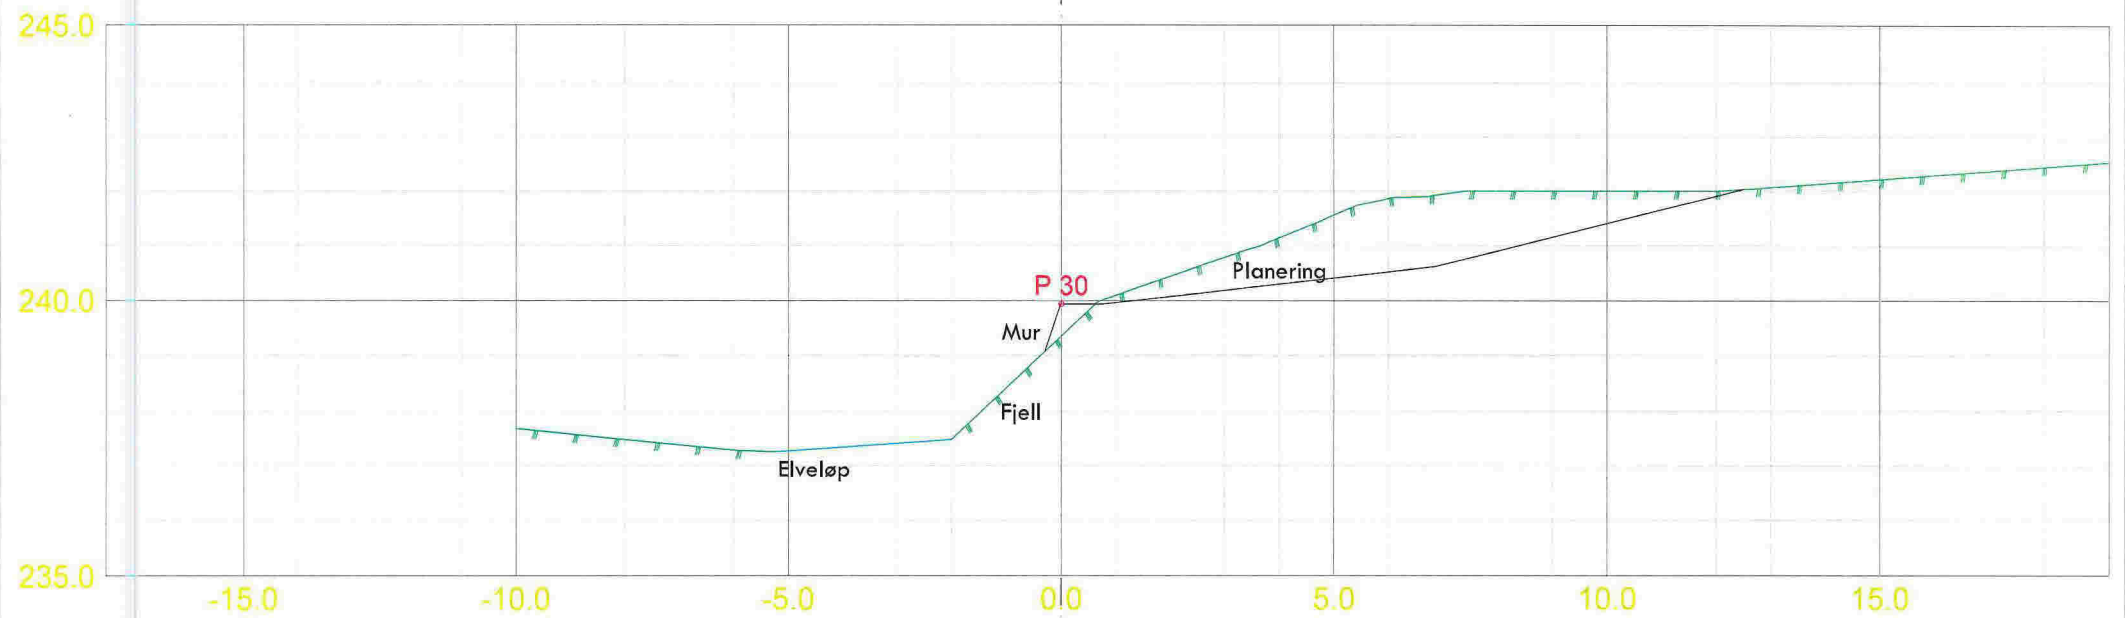

Johannes Gjerstad				
Date	Konstr./Regnet	Godkjent	Målestokk	
Gbnr. 29/7			1:100	
Tverrprofilttegning				Erstatter for:
Mur med sideterreng				Erstattet av:
Hensetning:				301
Beregning:				

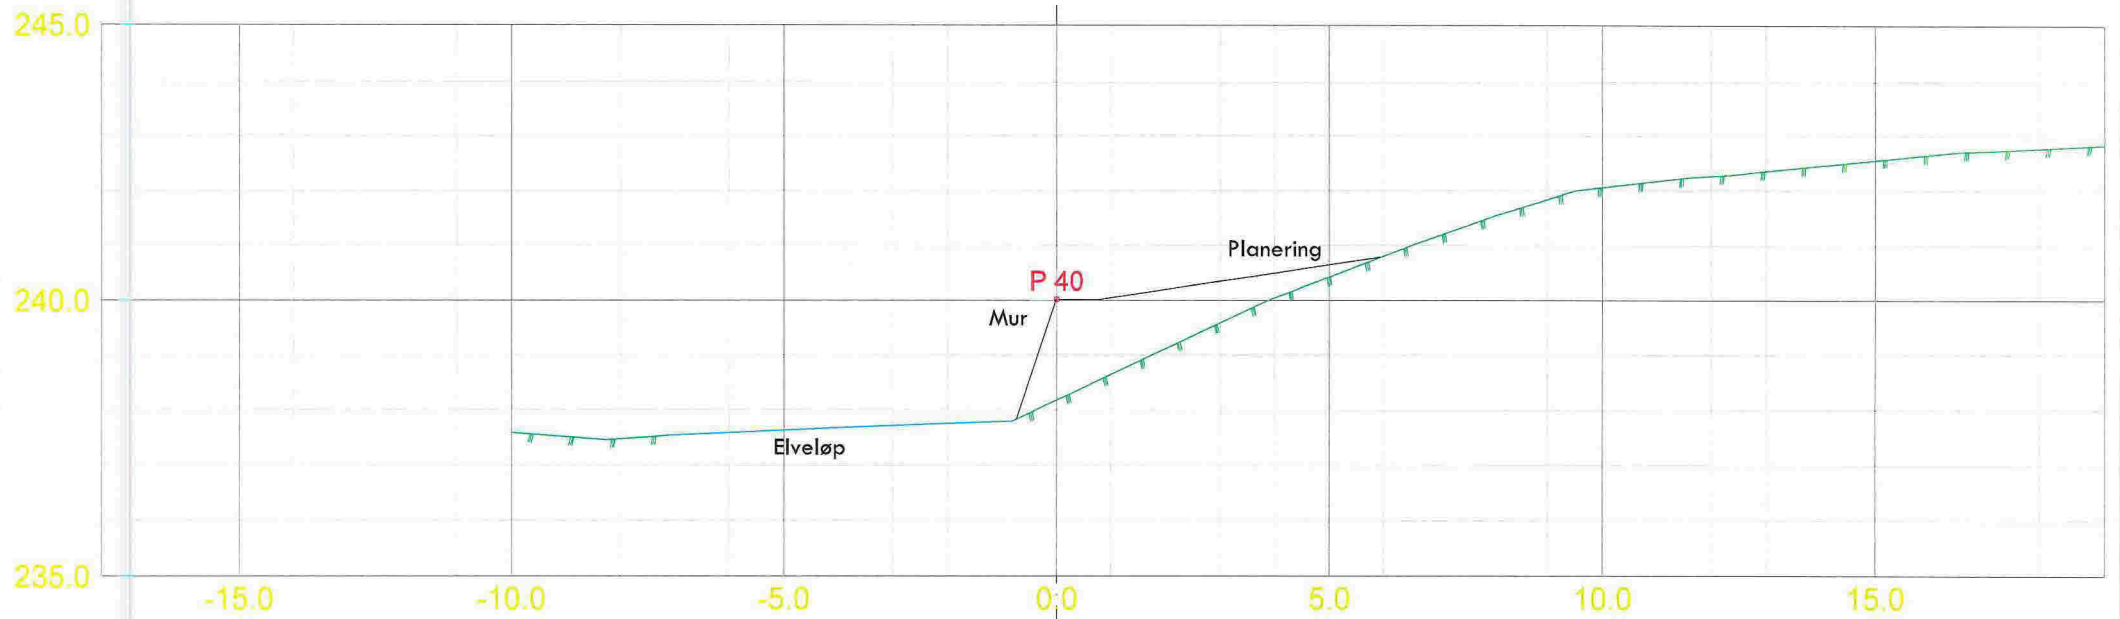


Johannes Gjerstad				
Date	Konstr./tegnet	Godkjert	Målestokk	FanAgro
Gbnr. 29/7			1:100	
Tverrprofillegning				Erstatter for:
Mur med sideterreng				Erstattet av:
				301
Henviisning:		Beregning:		

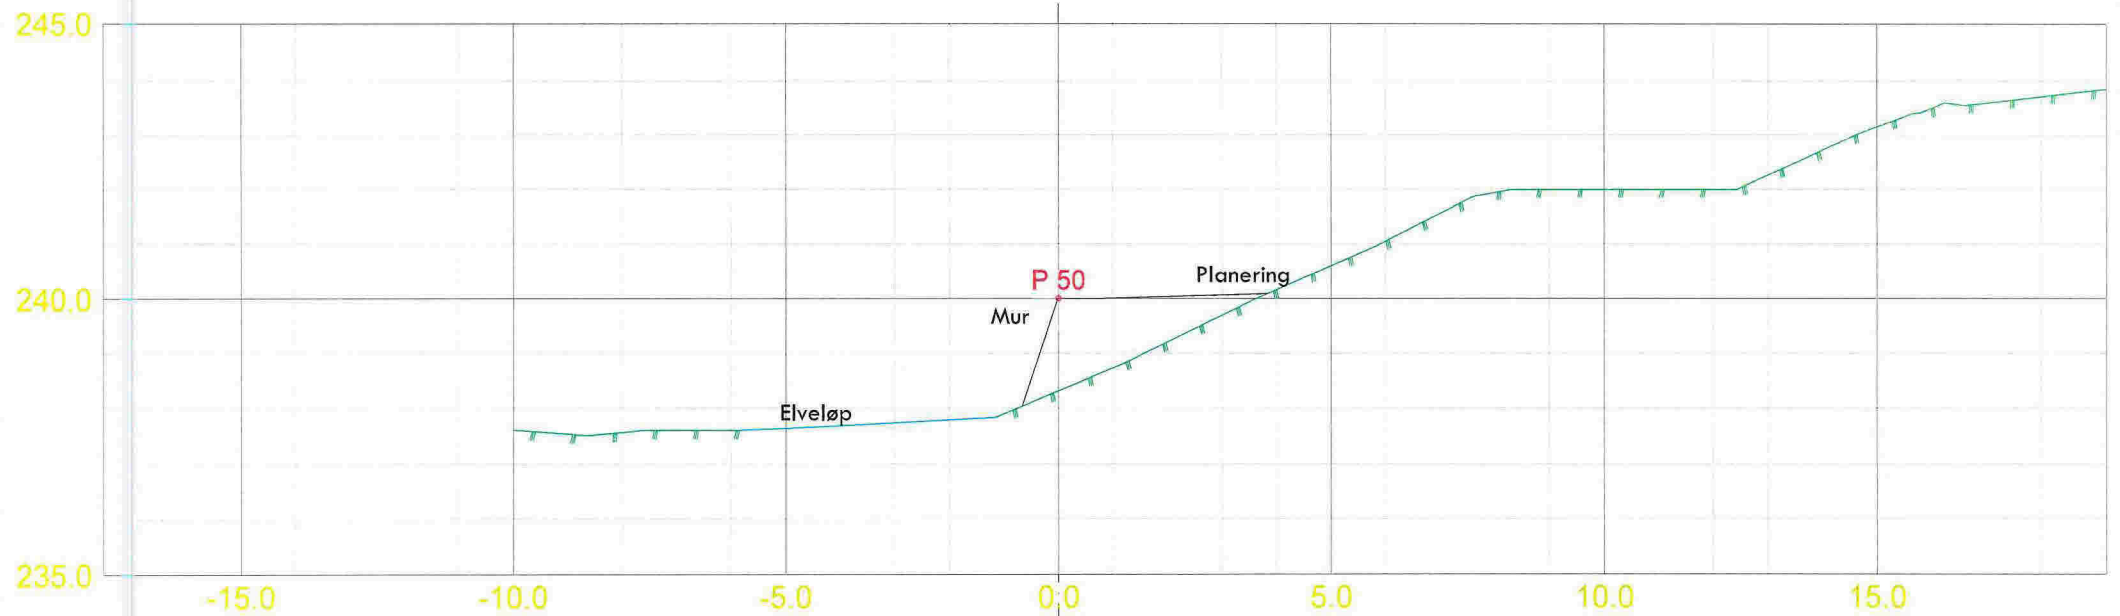


Johannes Gjerstad

Date:	Konstr./tegnet:	Godkjent:	Målestokk:	
Gbnr. 29/7			1:100	
Tverrprofilttegning				Erstatning for:
Mur med sideterreng				Erstattet av:
Hensikts:				301
Beregning:				

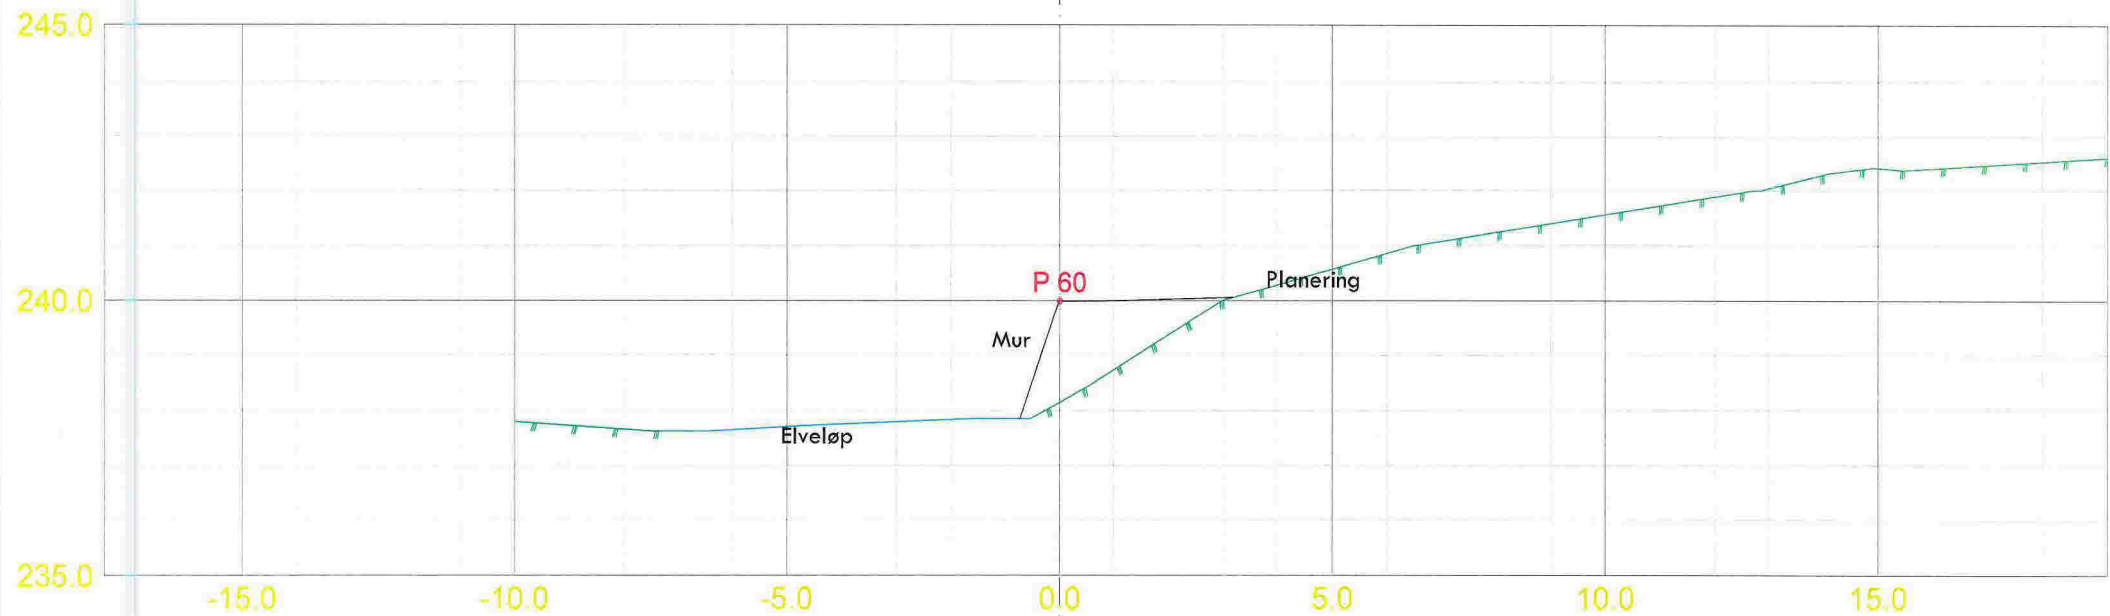


Johannes Gjerstad				
Date:	Korsett/tegnet	Godkjent	Målestokk:	FanAgro
Gbnr. 29/7			1:100	
Tverrprofilttegning				Erstattet av:
Mur med sideterreng				301
Hensikts:		Beregning:		

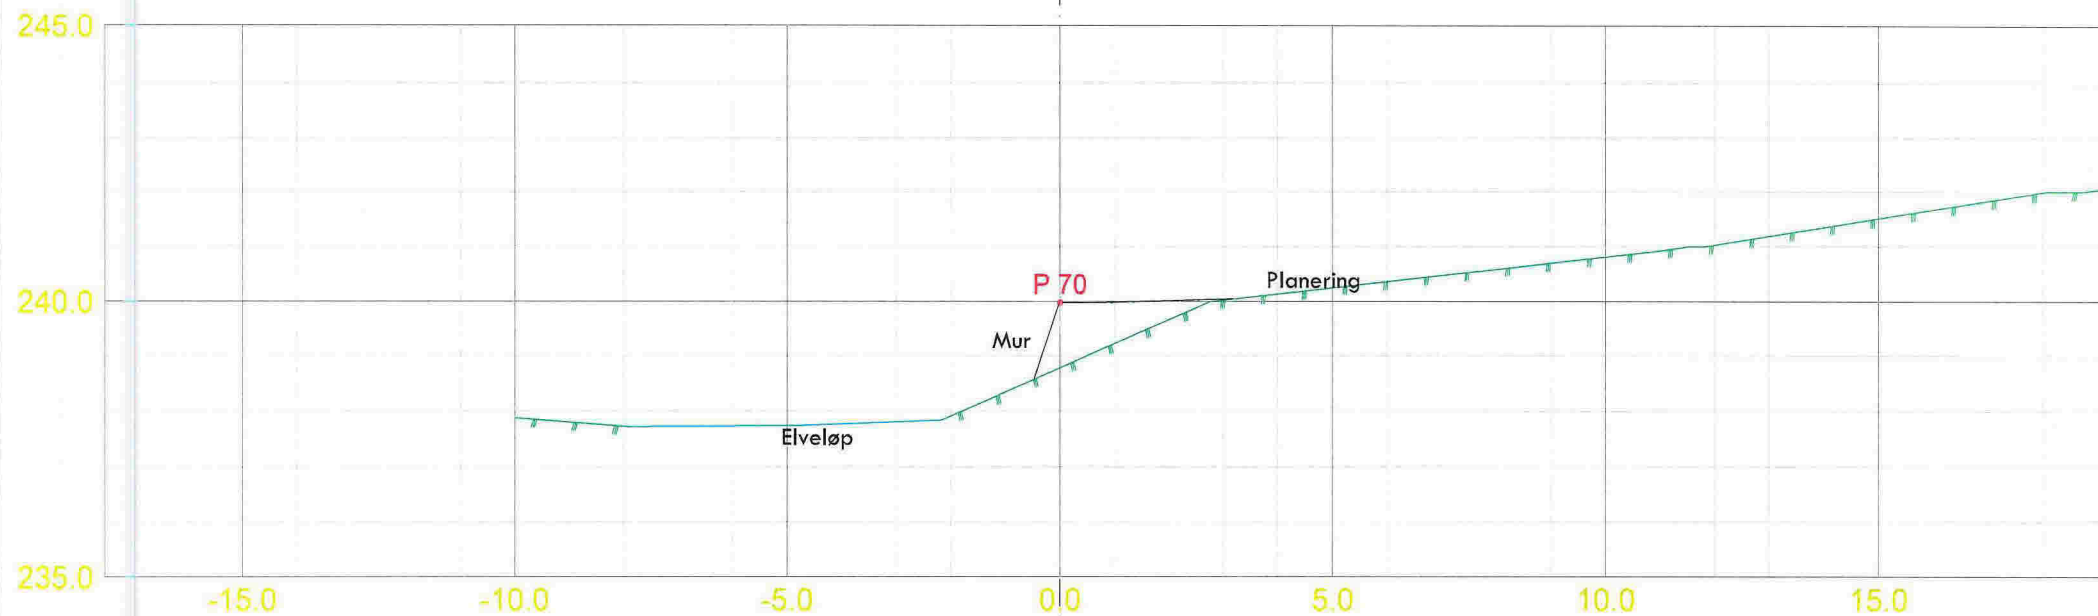


Johannes Gjerstad



Date:	Konstr./tegnet:	Godkjent:	Målestokk:	FanAgro
			1:100	
Gbnr. 29/7				Erstattet av:
Tverrprofiltegning				
Mur med sideterreng				301
Hendelse:		Beregning:		

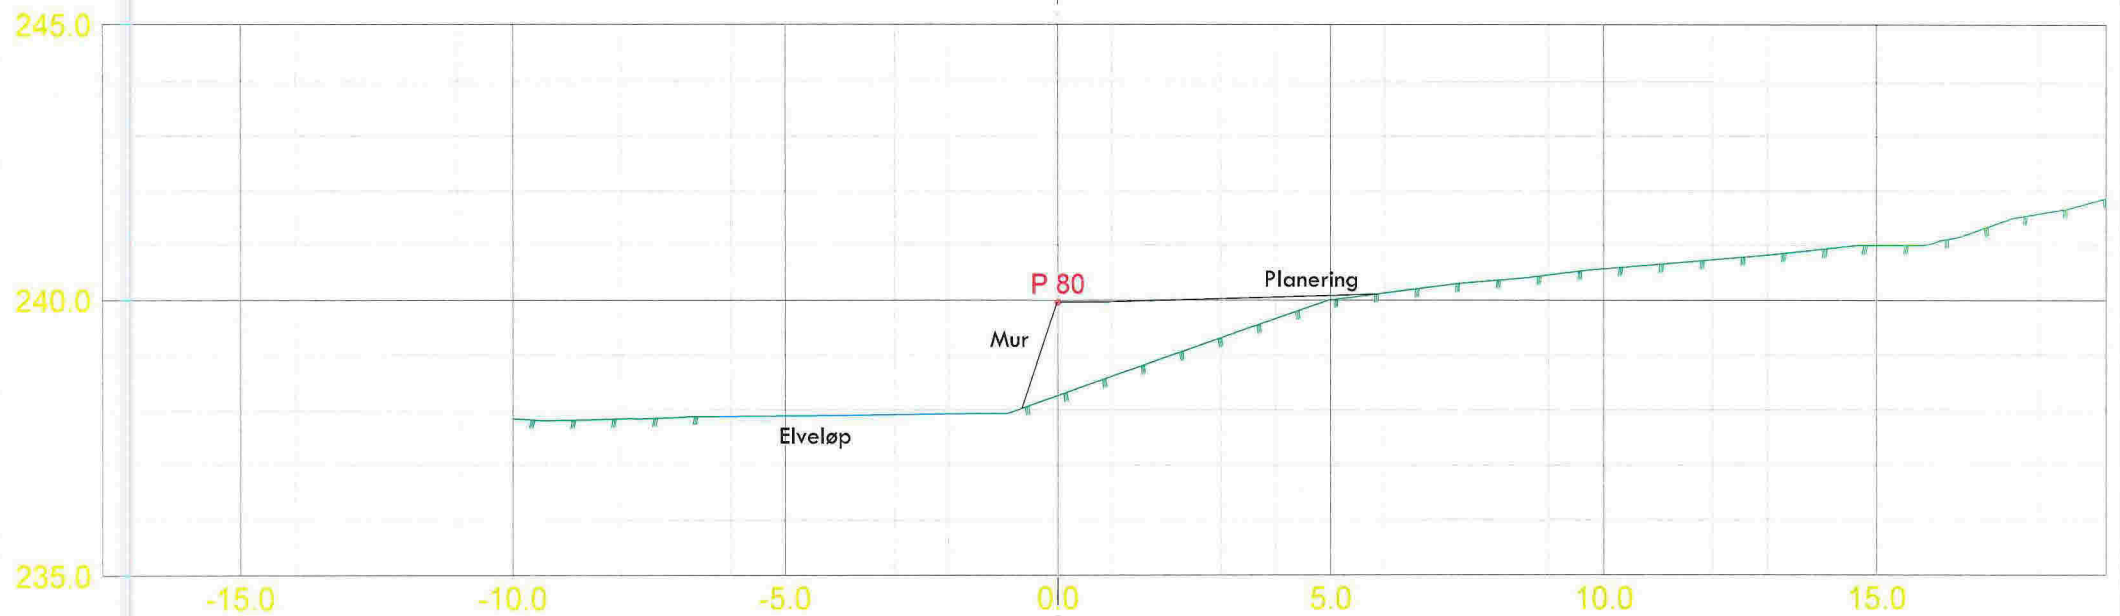


Johannes Gjerstad				
Date:	Konstr./tegnet:	Godkjert:	Målestokk:	
Gbnr. 29/7			1:100	
Tverprofiltegning				Erstatning for:
Mur med sideterreng				Erstatet av:
				301
Hemnting:		Beregning:		

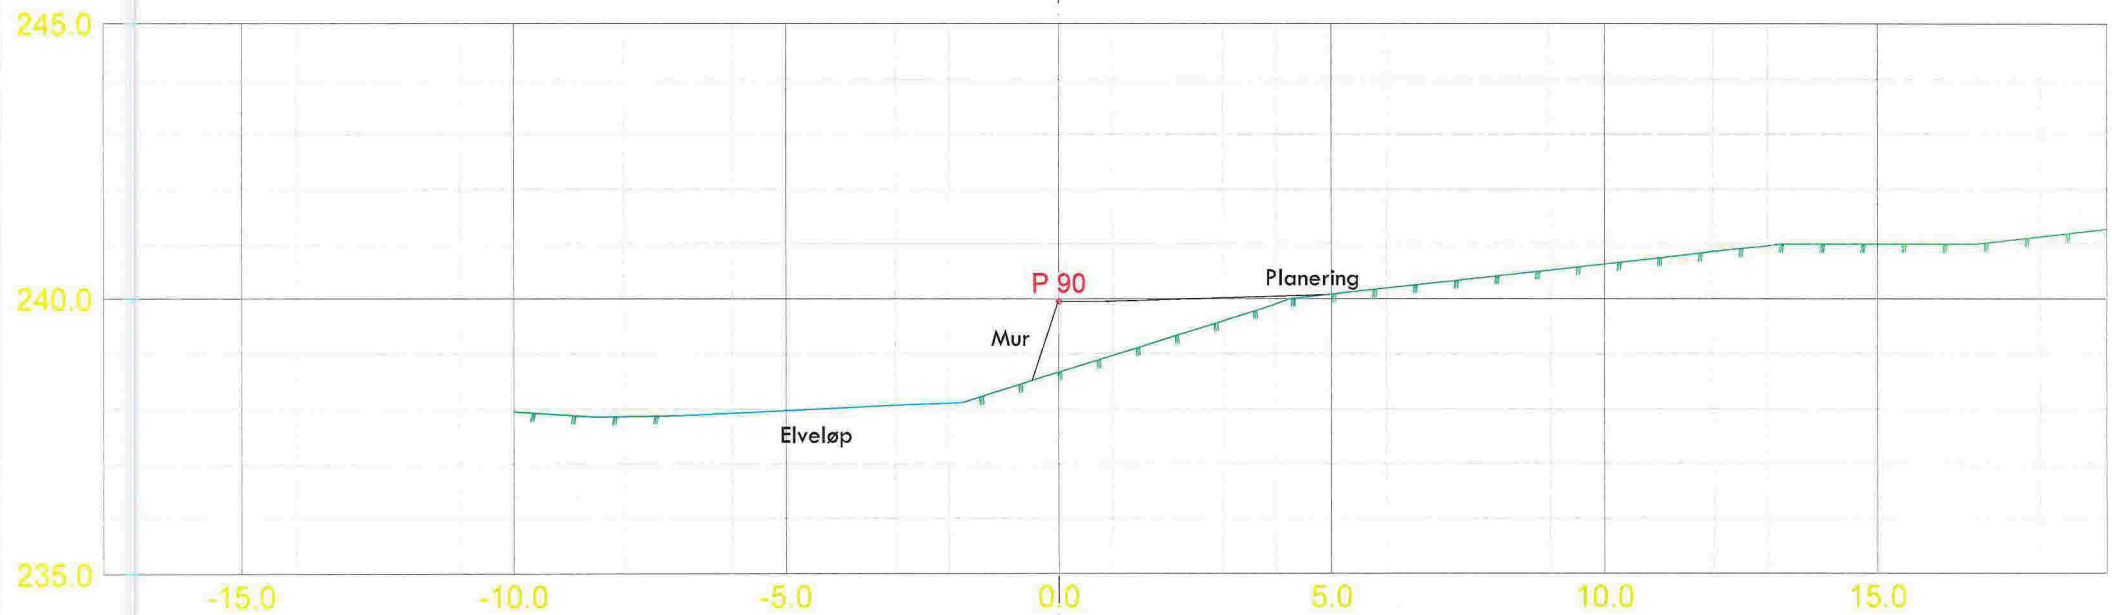

Johannes Gjerstad				
Date	Konstr. tegnet	Gedijent	Målestokk	
Gbnr. 29/7			1:100	
Tverrprofilttegning				Erstatet av:
Mur med sideterreng				301
Hensikter:		Beregning:		

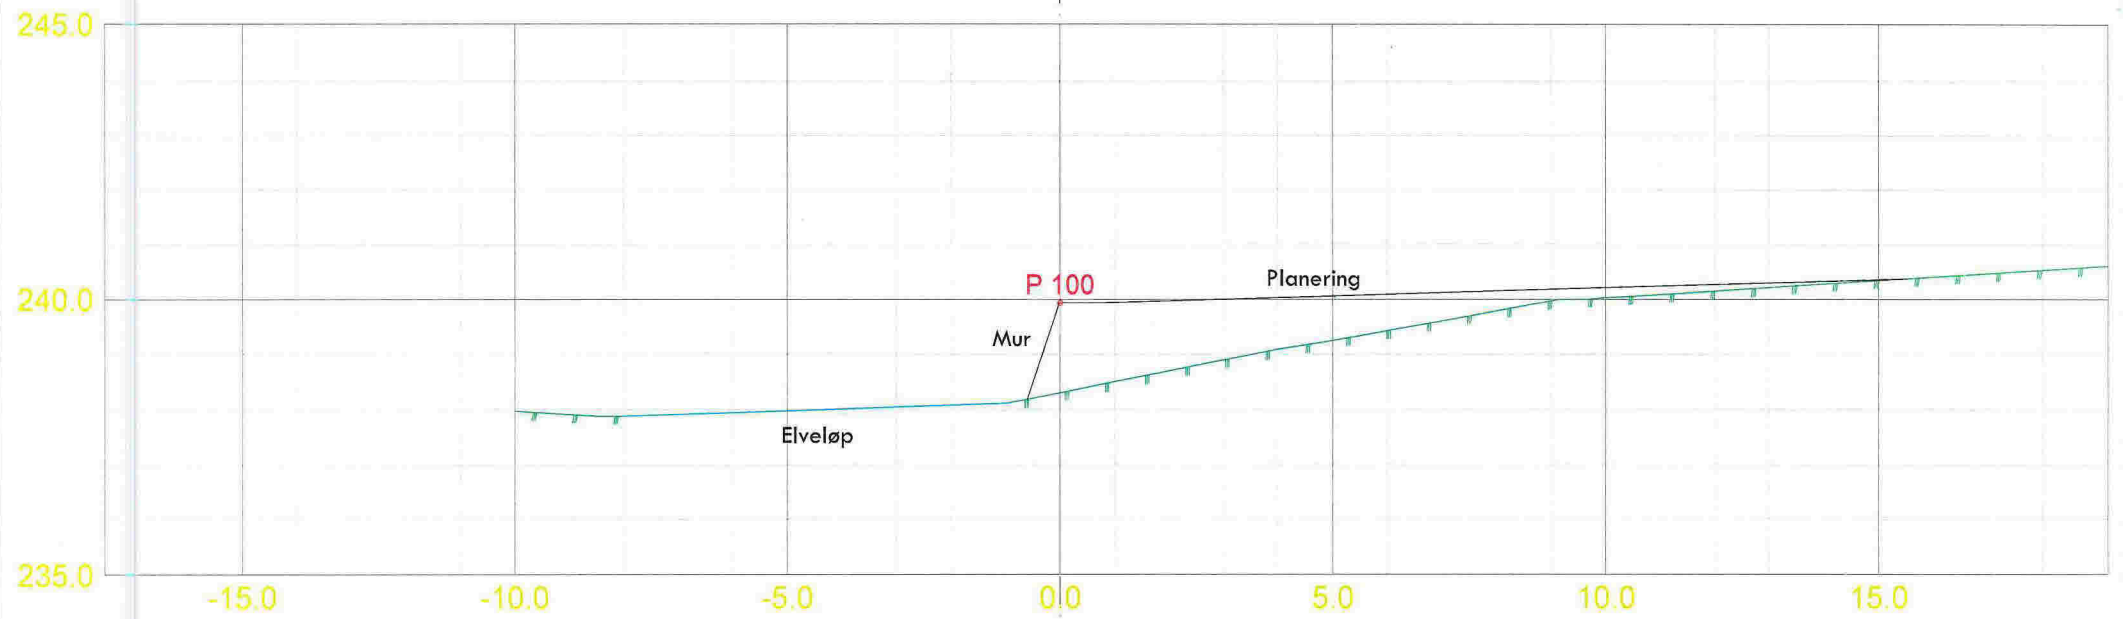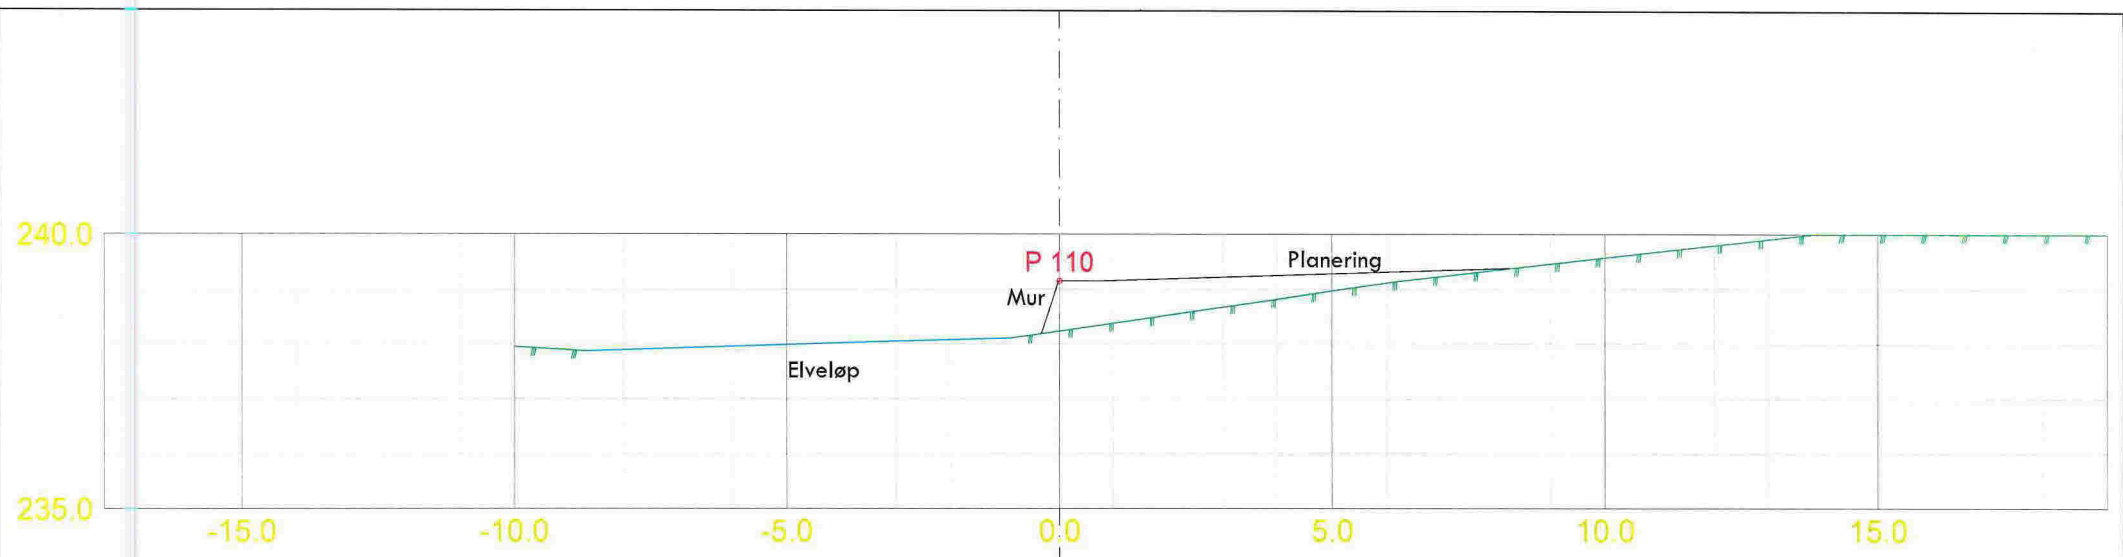

Johannes Gjerstad				
Date:	Konstr. tegnet:	Godkjent:	Målestokk:	
Gbnr. 29/7			1:100	
Tverrprofiltegning				Erstattet av:
Mur med sideterreng				301
Hendelse:		Beregning:		

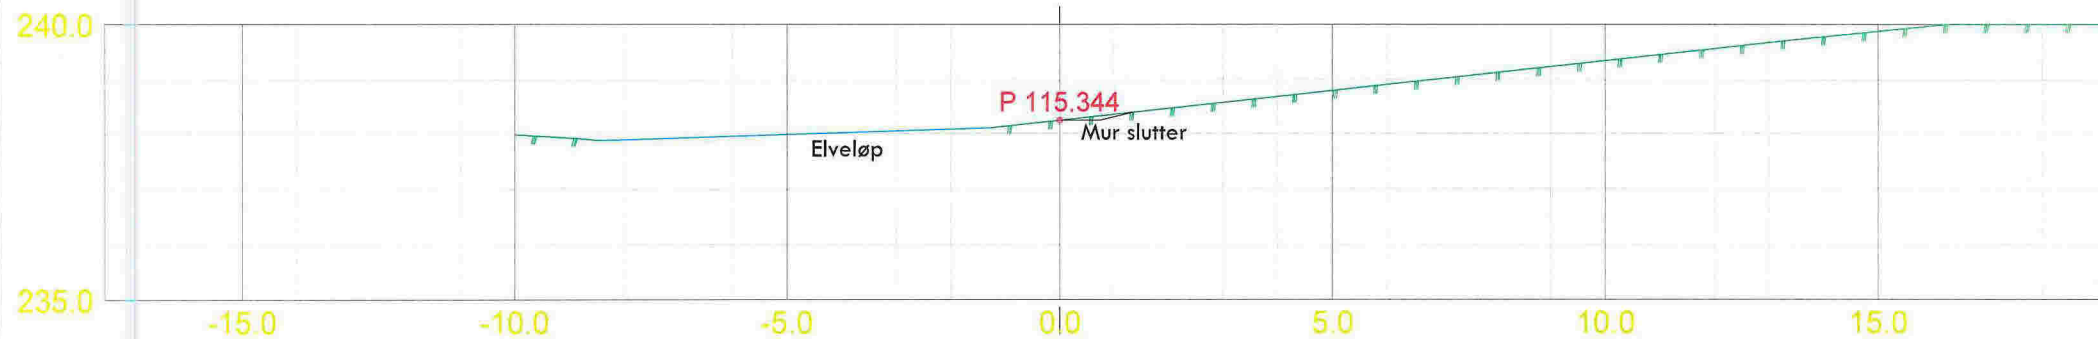

Johannes Gjerstad				
Date	Konstr./tegnet	Godkjent	Målestokk	
Gbnr. 29/7			1:100	
Tverrprofiltegning				Erstatter for:
Mur med sideterreng				Erstattet av:
				301
Hensikts		Beregning		