


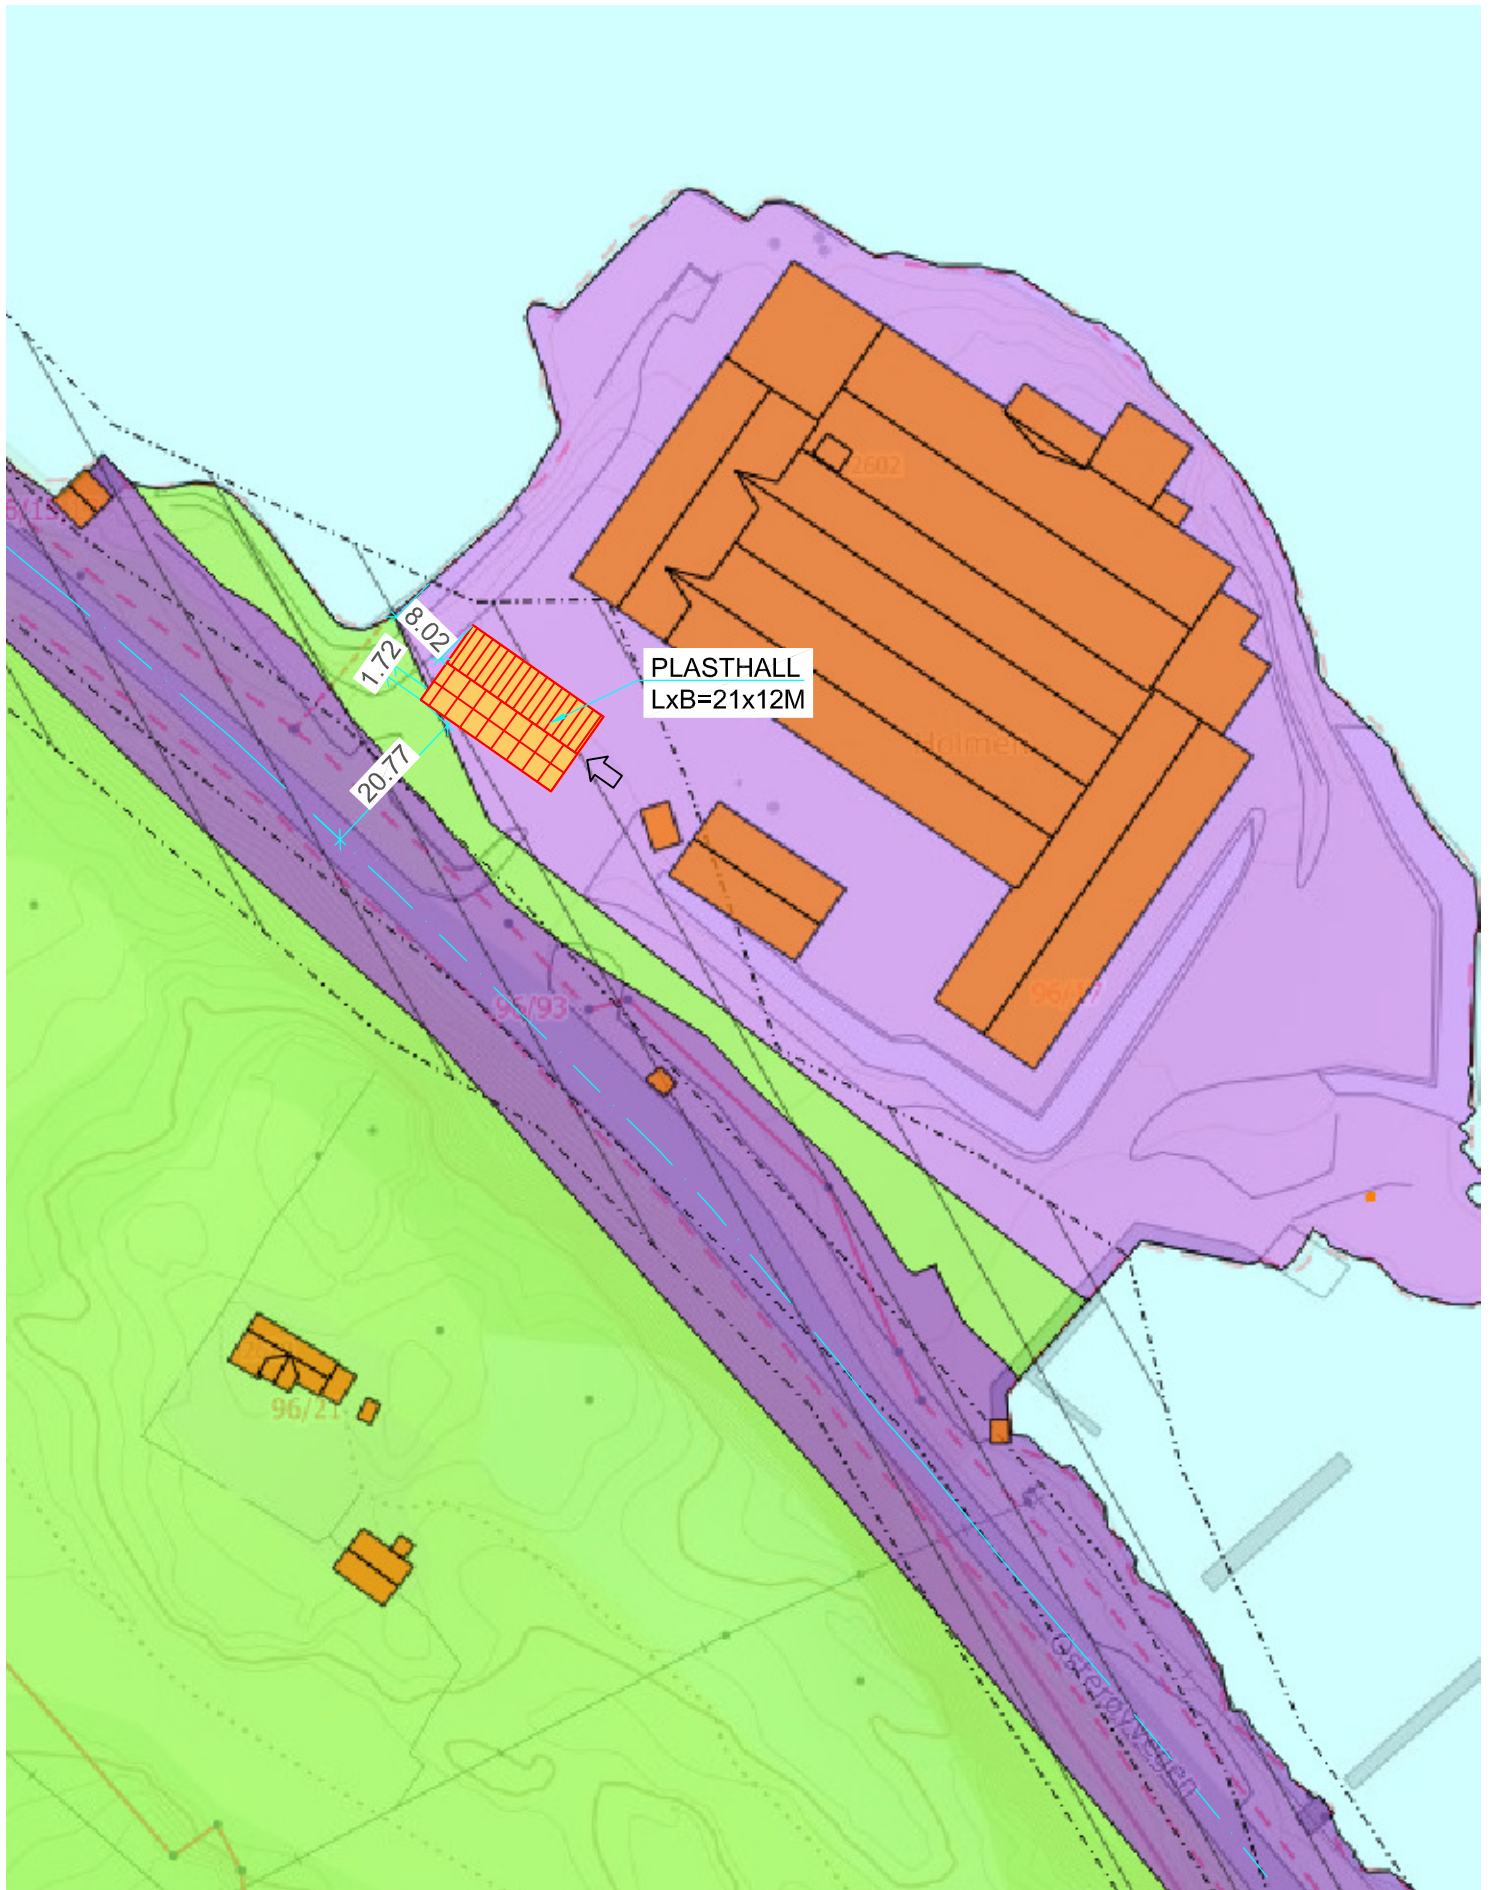

AREALDEL AV KOMMUNEPLANEN

HANSEN & EKNES
Ingeniør- og entreprenørforetning



EIENDOM: KNR: 4630 | GNR: 96 | BNR: 17 | FNR: 0 | SNR: 0
 ADRESSE: ØSTERØYVEGEN 2602, 5283 FOTLANDSVÅG
 HEIMELSHAVAR/ FESTAR: LONEVÅG BESLAGFABRIKK A/S

DATO: 25.02.2020
 SIGN: SEK
 MÅLESTOKK: 1:1000

