



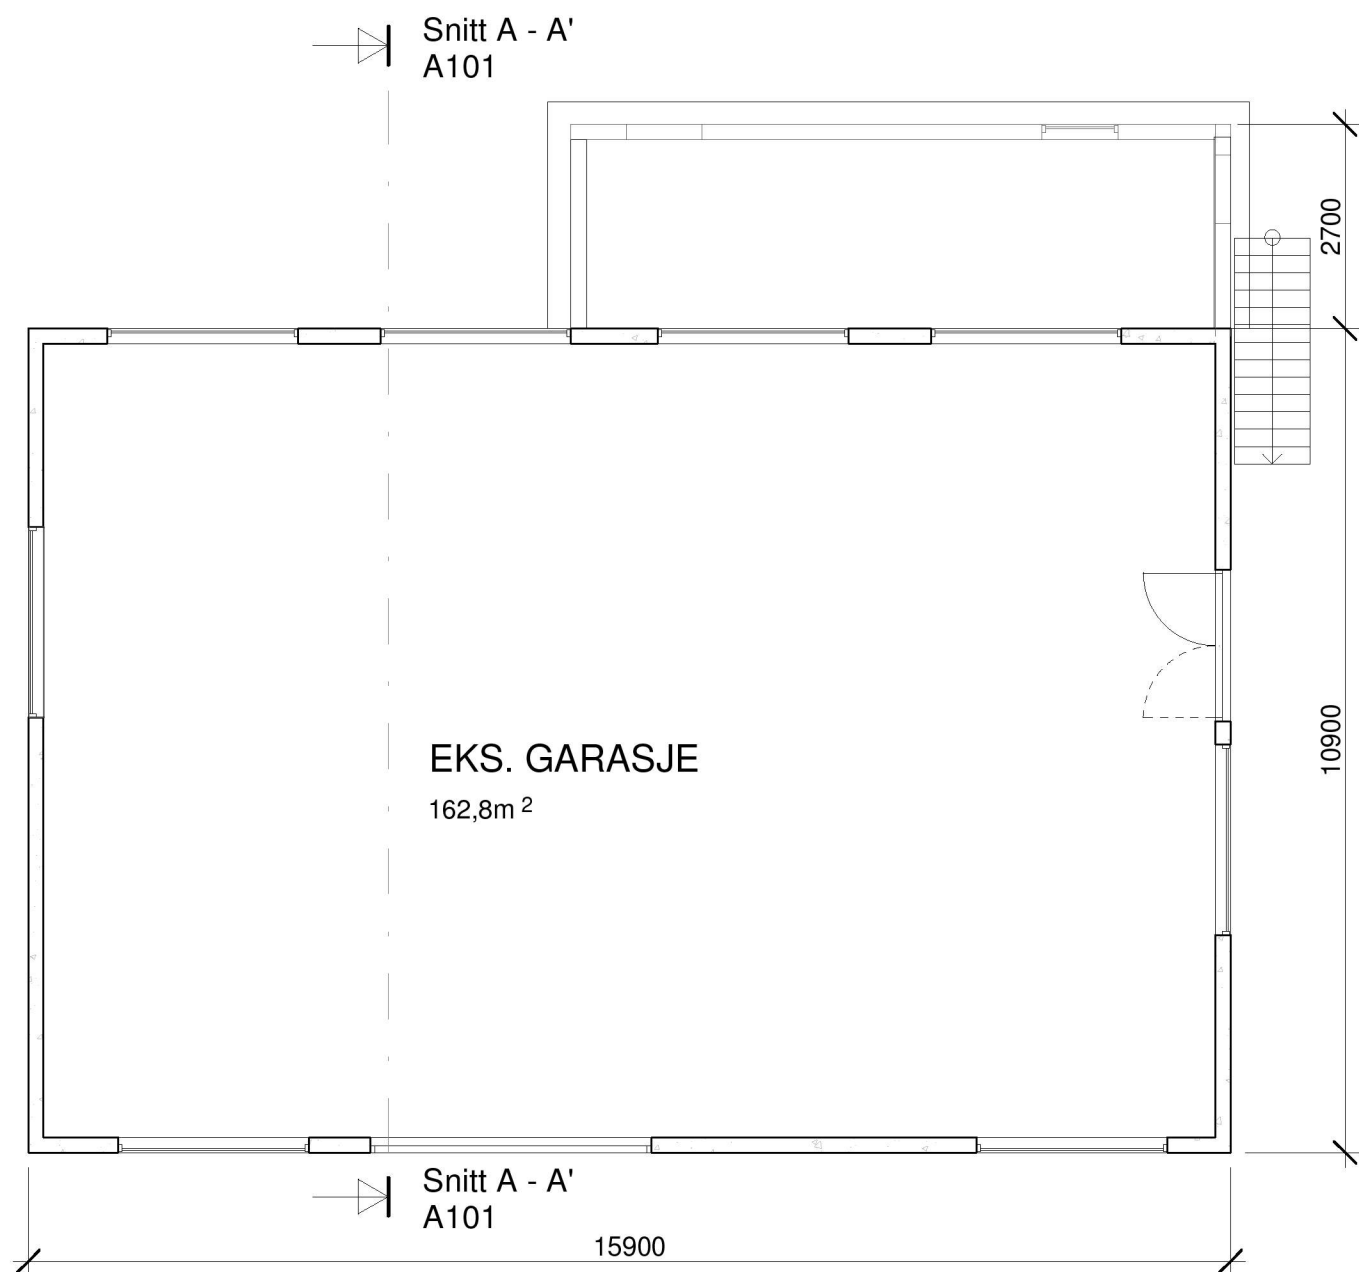

Et. 1 Eks.
1 : 100

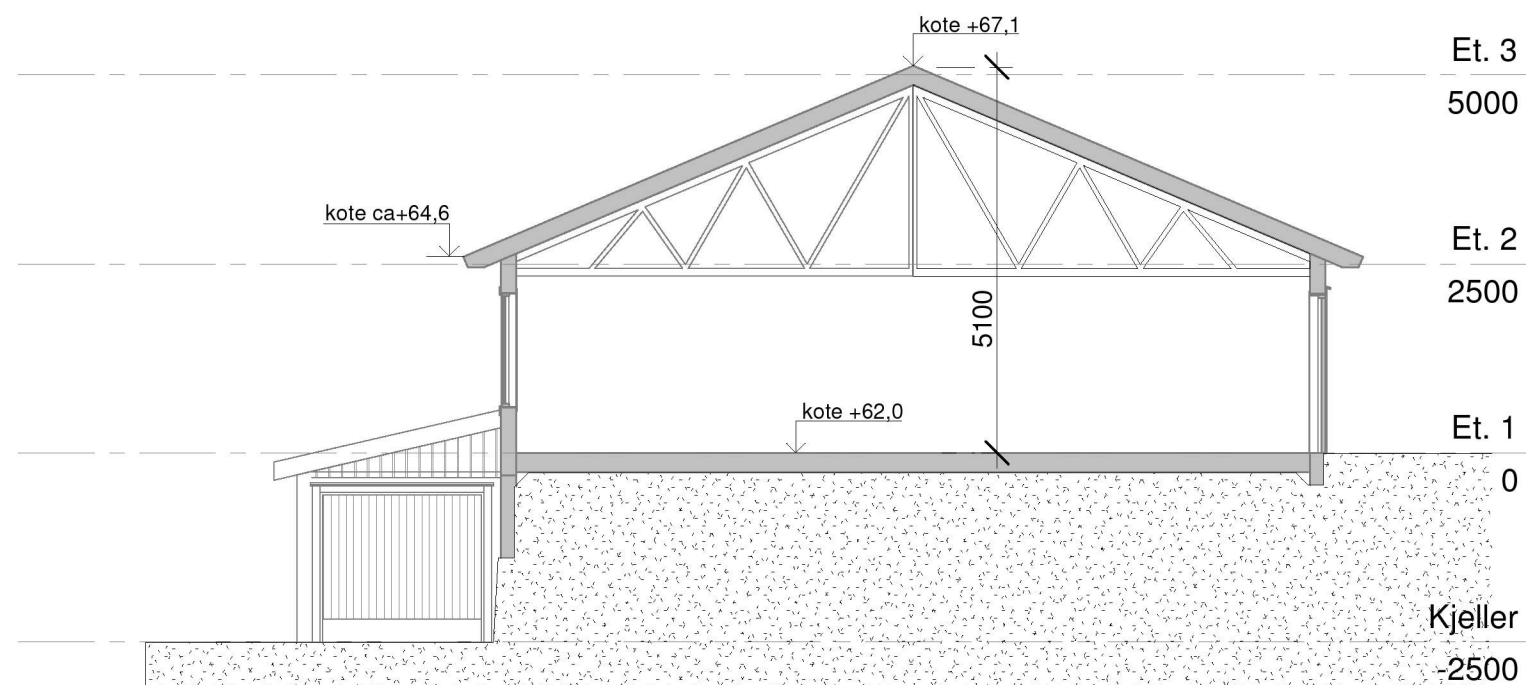

Snitt A - A'
1 : 100

Nr	Beskrivelse	Dato	Av
Revisjoner			
RAMMESØKNAD			
Jostein Tangerås Valestrandsvegen 65 Plan 1. etasje og typisk snitt, Eks. situasjon			
MALESTOKK 1 : 100	PROSJEKT NR 2495	TEGN NR A101	REVISJON
TEGNET AV S.de L.			
KONTROLLERT S.B.			
DATO 01/20/20			
FILNAVN			
ARKITEKTER MNAL NPA - LANDSKAPSARKITEKTER MNLA - INTERIØRARKITEKTER NIL			
Forum Arkitektur AS Damsgårdsveien 16 5058 Bergen Tlf.: 55 16 59 00 Fax: 55 16 67 60 E-post: info@forumarkitektur.no			
FORUM ARKITEKTER			