


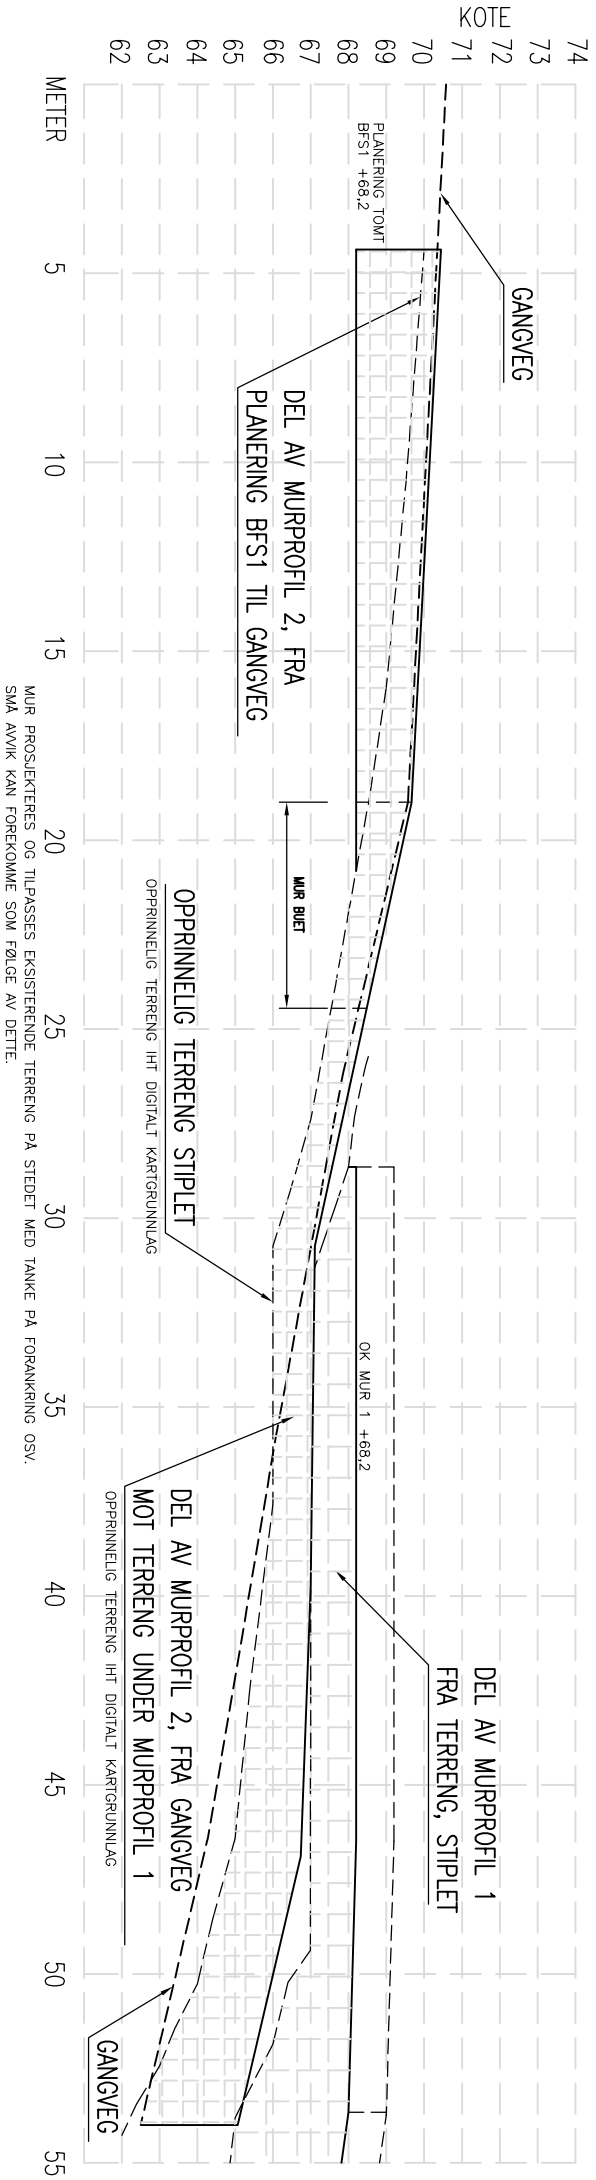

MUR PROSJEKTERES OG TILPASSES EKISTERENDE TERRENG PÅ STEDET MED TANKE PÅ FORANKRING OSV.
SMA AVIK KAN FOREKOMME SOM FØLGE AV DETTE.

MURPROFIL 2, NATURSTEINSMUR

	DATE/SIGN	OBS! * TEGNINGEN KAN PRINTES I FEIL SKALA * IKKE TA MÅL DIREKTE PÅ TEGNING * BRUK BARE OPPGITTE MÅL	I HENHOLD TIL LOWERK ER DENNE TEGNINGEN ARKOCONSULT AS SIN EIENDOM. DENNE TEGNINGEN KAN IKKE BLI BRUKT, OFFENTLIGGJORT ELLER GIS VIDERE TIL TREDJEPART UTEN VÅRT SKRITLIGE SAMTYKKE. OVERTREDELSE AV DETTE KAN SØKSMÅL.
	REVISION/DATE:		
	PROJECT NO.:	2018226	
	DRAWING NO.:		
	NATURSTEINSMUR BSF1		
	MURPROFIL 2		
	104218226A12		
	SCALE:	1:200	FORMAT: A3
	DRAWN:	LAH	DATE: 13.08.20
	CHECKED:	PKT	DATE: 13.08.20
	REV.	DESCRIPTION	