




BNR/GNR - NABOVARSLA EIGEDOMAR

SITUASJONSKART

HANSEN & EKNES
Ingeniør- og entreprenørforetning

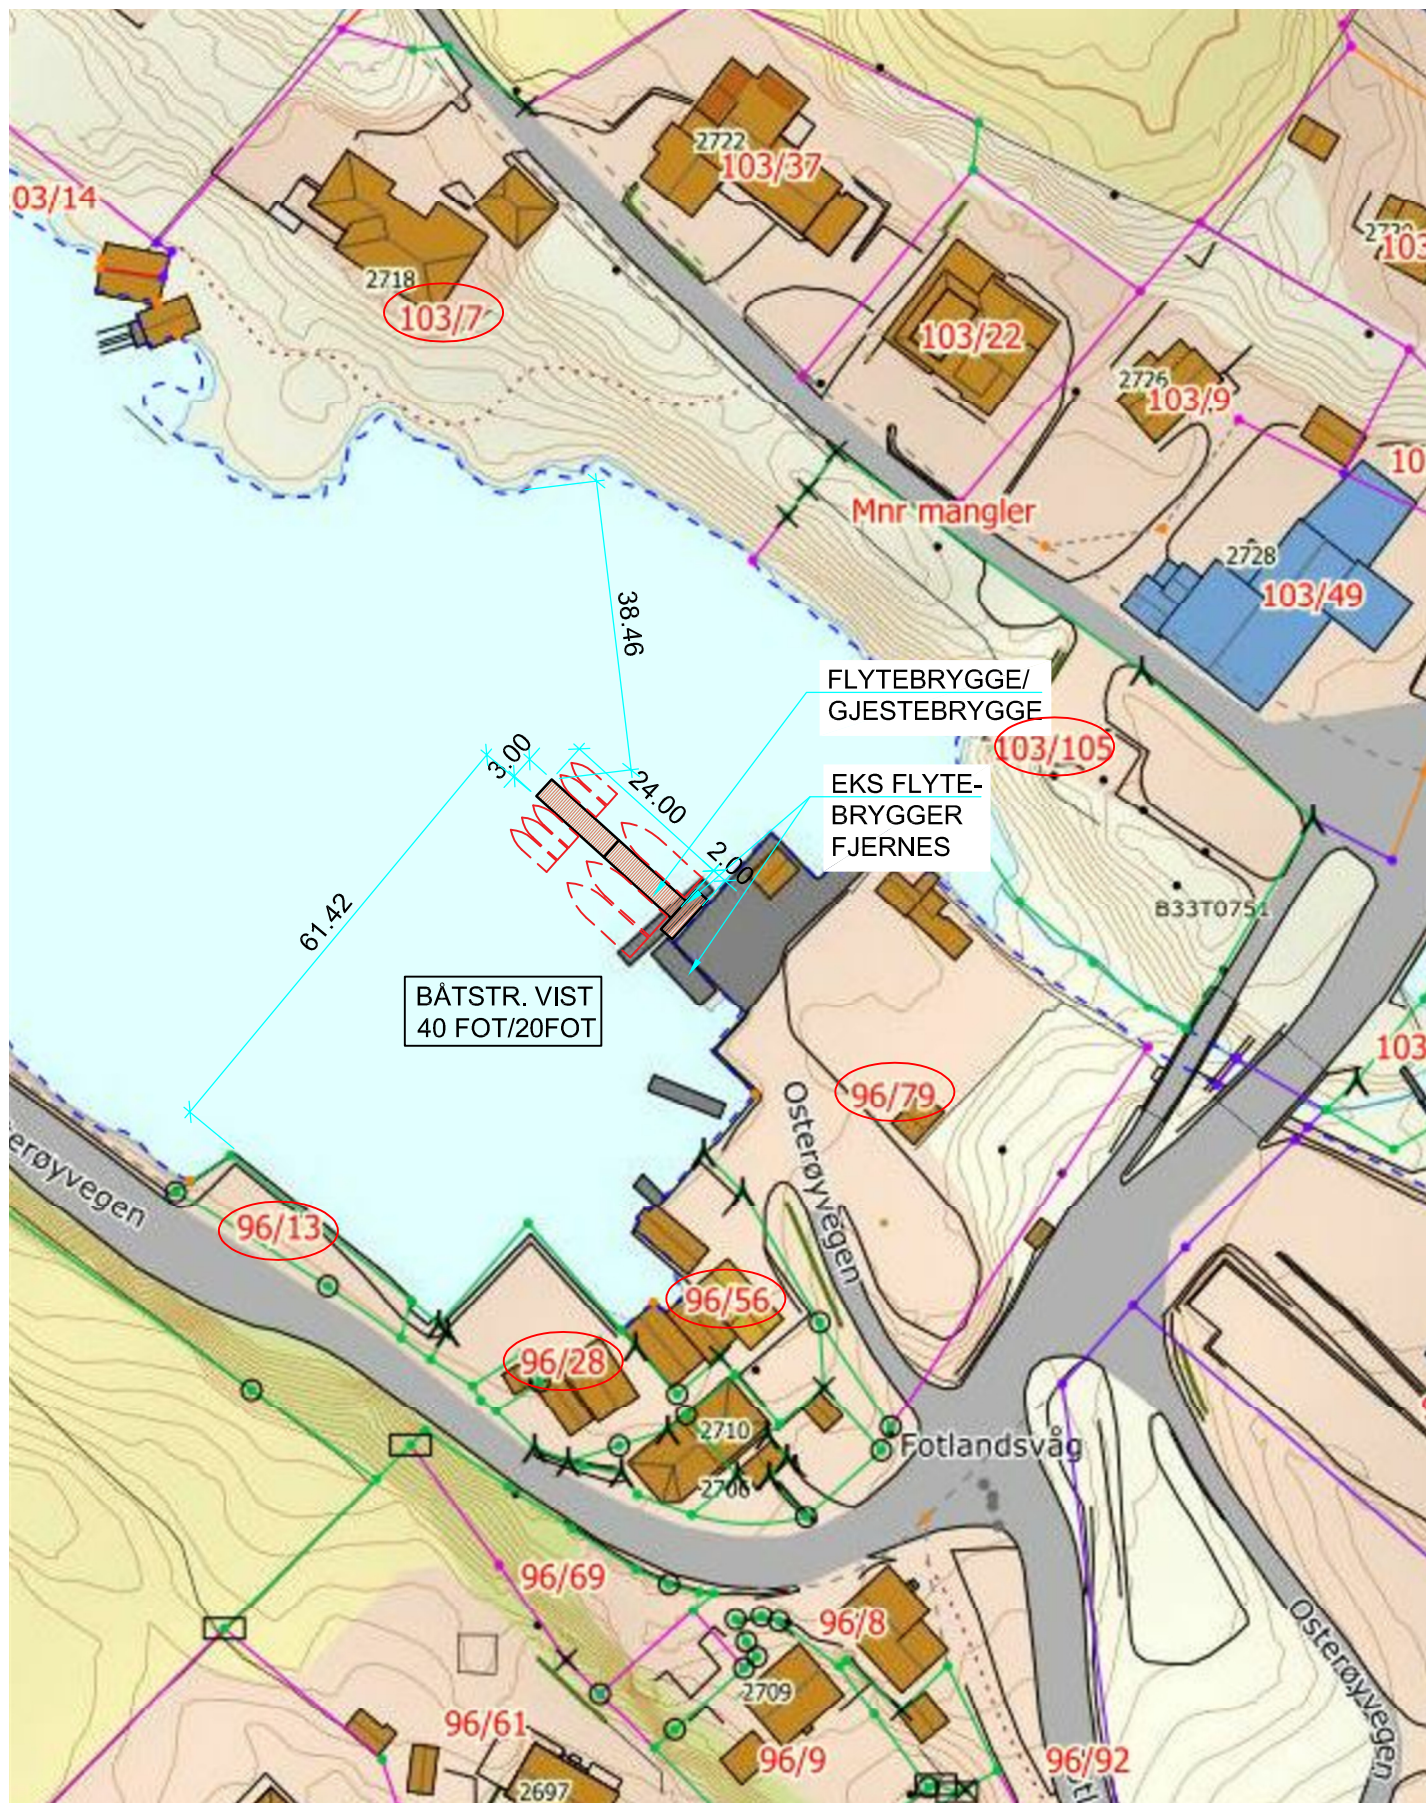

EIENDOM: KNR: 4630 | GNR: 96 | BNR: 79 | FNR: 0 | SNR: 0
 ADRESSE: FOTLANDSVÅG KAI, 5283 FOTLANDSVÅG
 HEIMELSHAVAR/ FESTAR: FJORDSLOTTET EIENDOM AS

DATO: 25.02.2021
 SIGN: SEK
 MÅLESTOKK: 1:1000

