


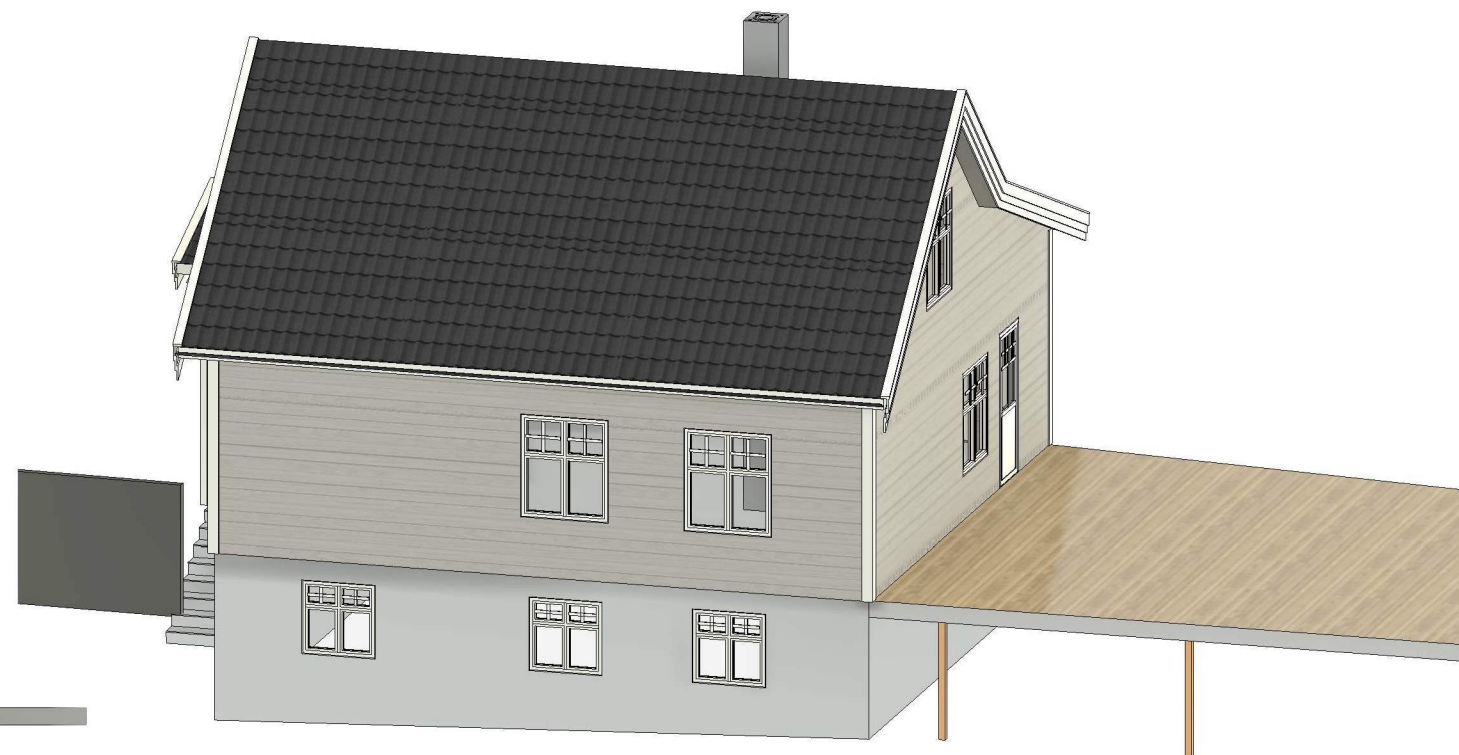

Tegningen er Bergan Bygg sin eiendom. Den kan ikke bli brukt, offentliggjort eller gis videre til tredjepart uten vårt skriftlige samtykke. NB! Tegningen kan printes i feil skala. Ikke mål direkte på tegningen, men bruk kun oppgitte mål.

BERGAN
BYGG

Rev.	Beskrivelse	Dato

Oppdragsgiver:
Kjell Løtveit

Prosjekt:
Hytte Hjellvik

Eksisterende fasade

Tegningsstatus:
Søknadstegning

Project number

Dato: 23.11.2021 14:26:20

Tegnet av: JDA

Kontrollert av: -

003- 03 Fasader

Scale A3 1 : 100