


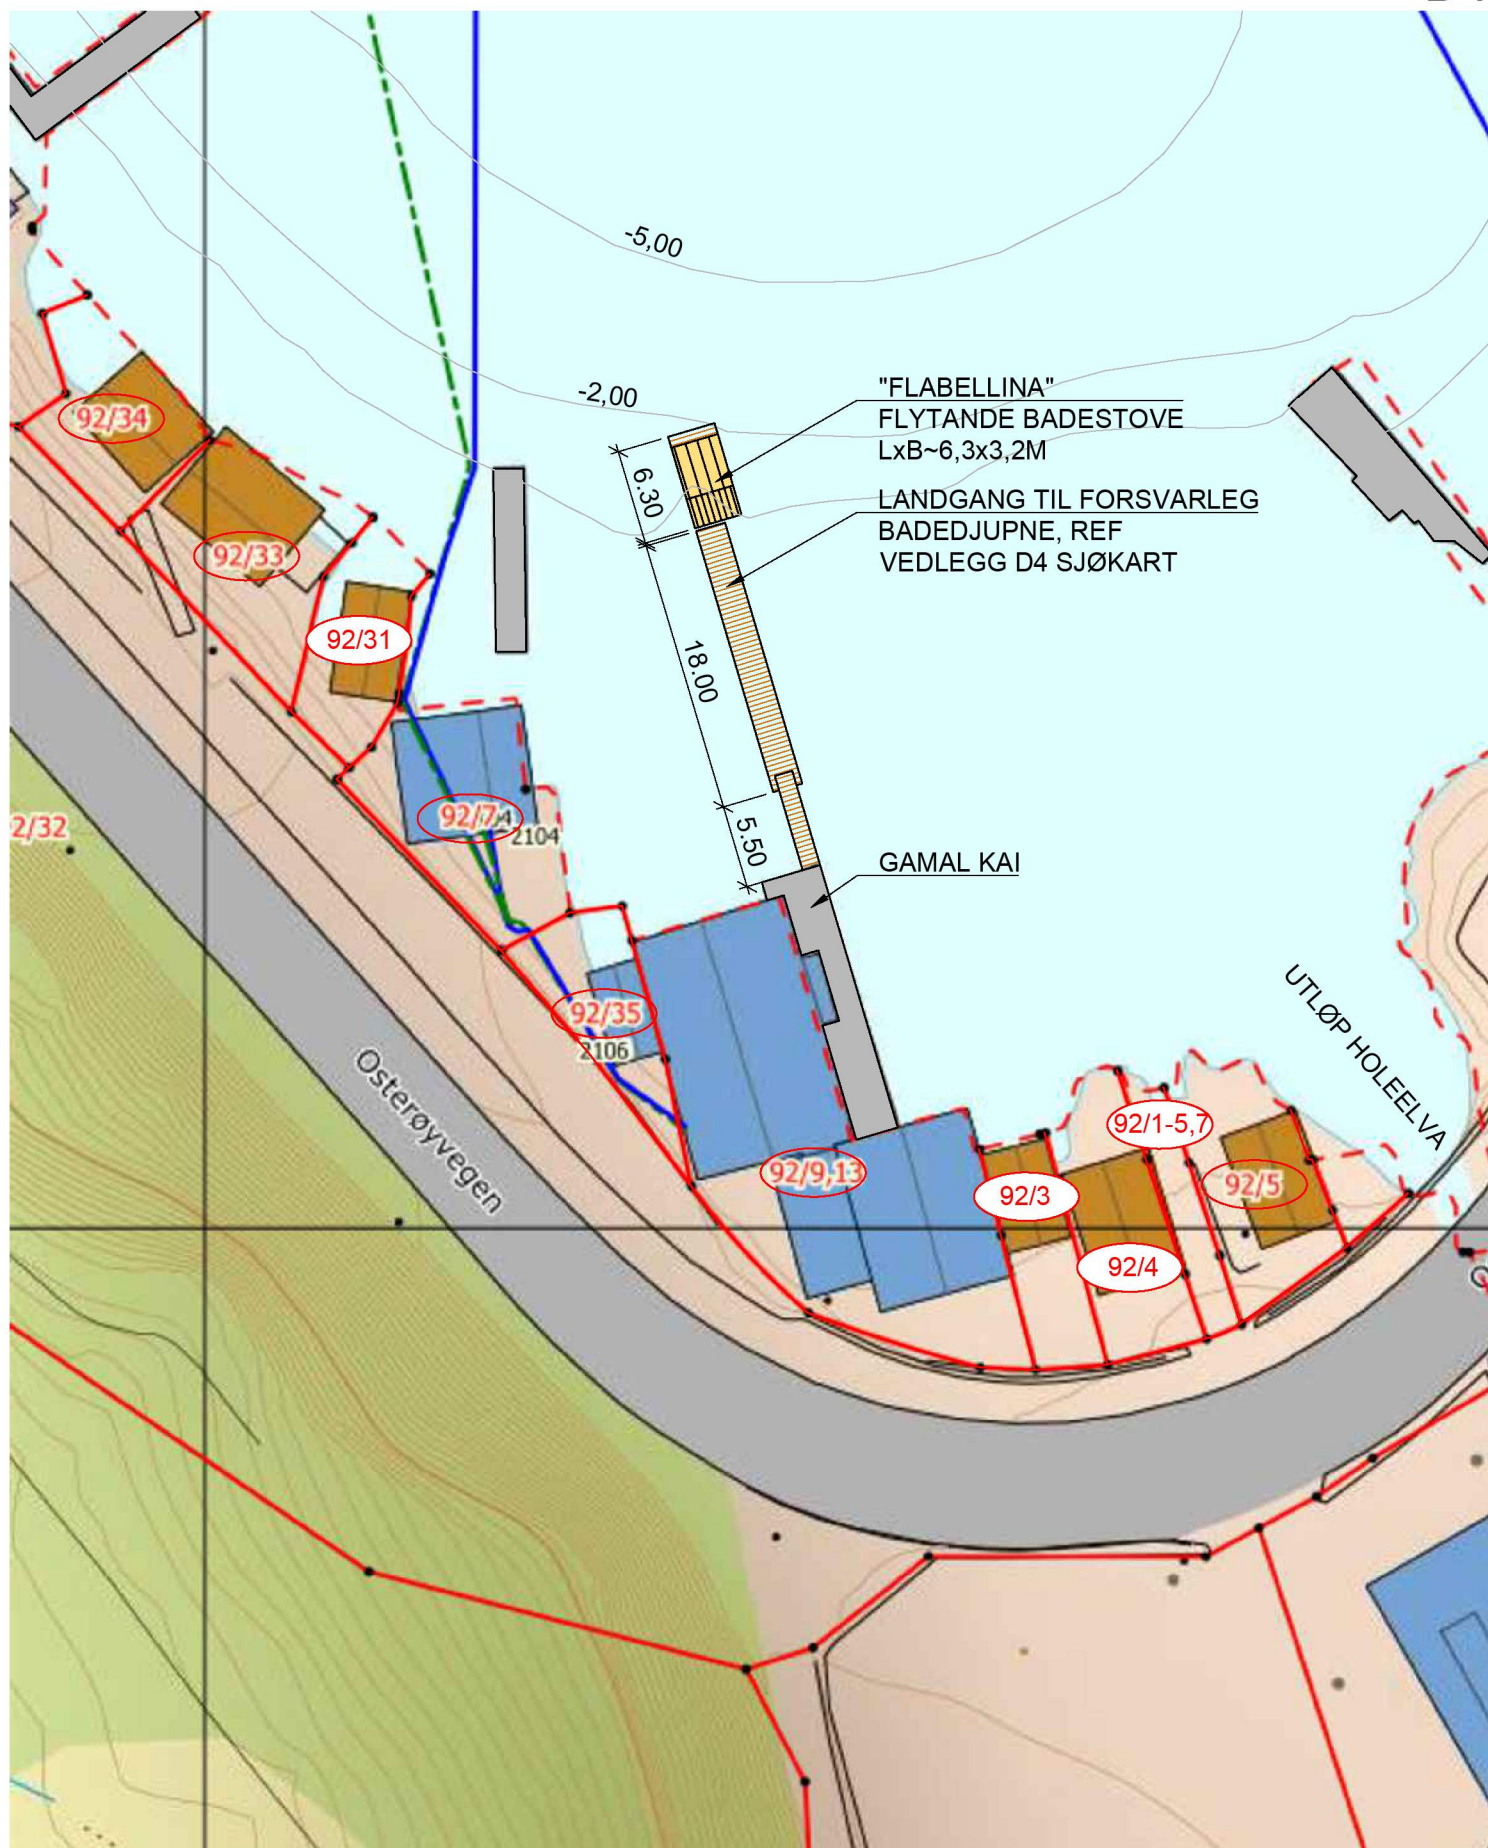

gnr/bnr - NABOVARSLA EIGEDOMAR

SITUASJONSKART

HANSEN & EKNES
Ingeniør- og entreprenørforretning



EIENDOM: KNR: 4630 | GNR: 92 | BNR: 9,13 | FNR: 0 | SNR: 0
ADRESSE: OSTERØYVEGEN 2106, 5282 LONEVÅG
HEIMELSHAVAR/ FESTAR: DEN GRØNE FABRIKKEN AS

DATO: 18.03.2021
SIGN: SEK
MÅLESTOKK: 1:500

