


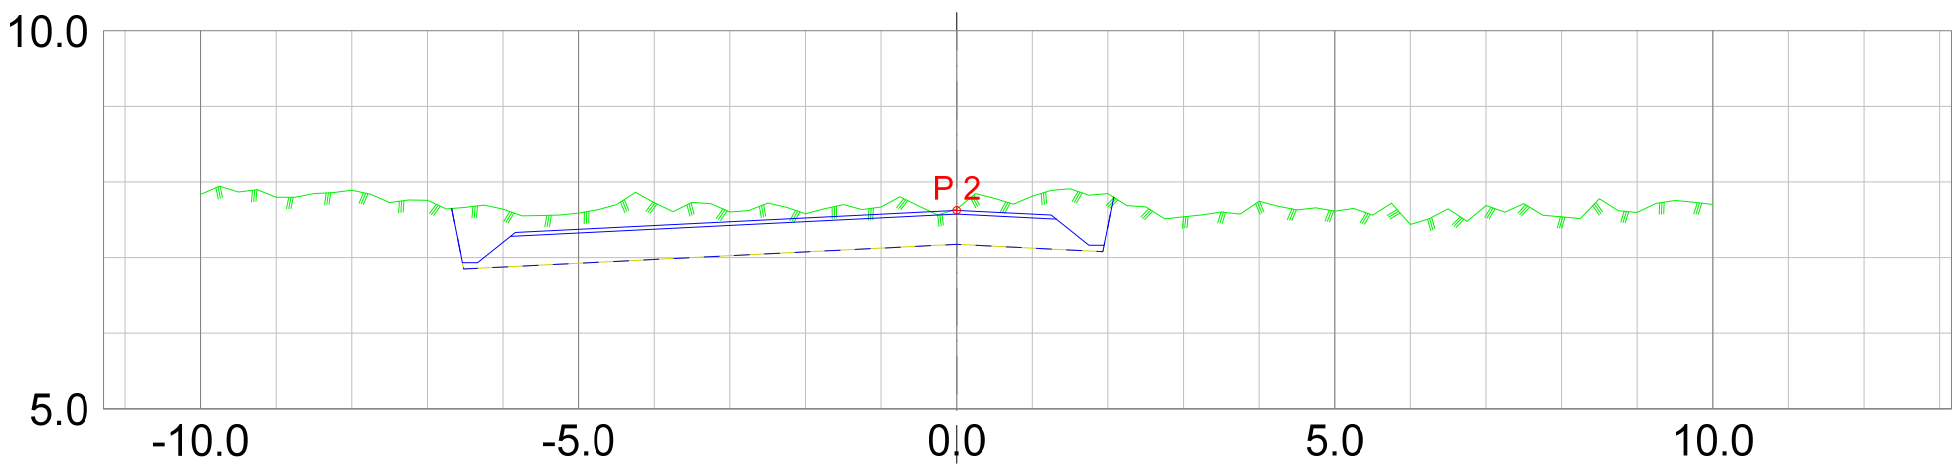
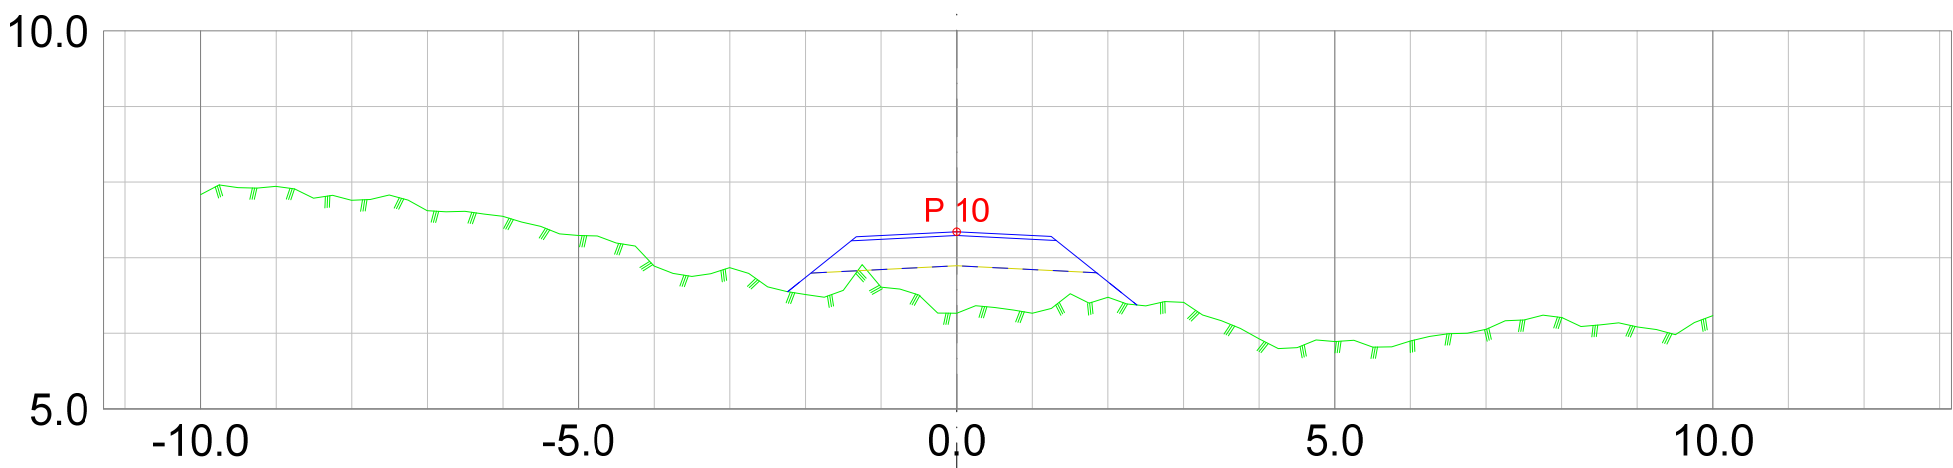
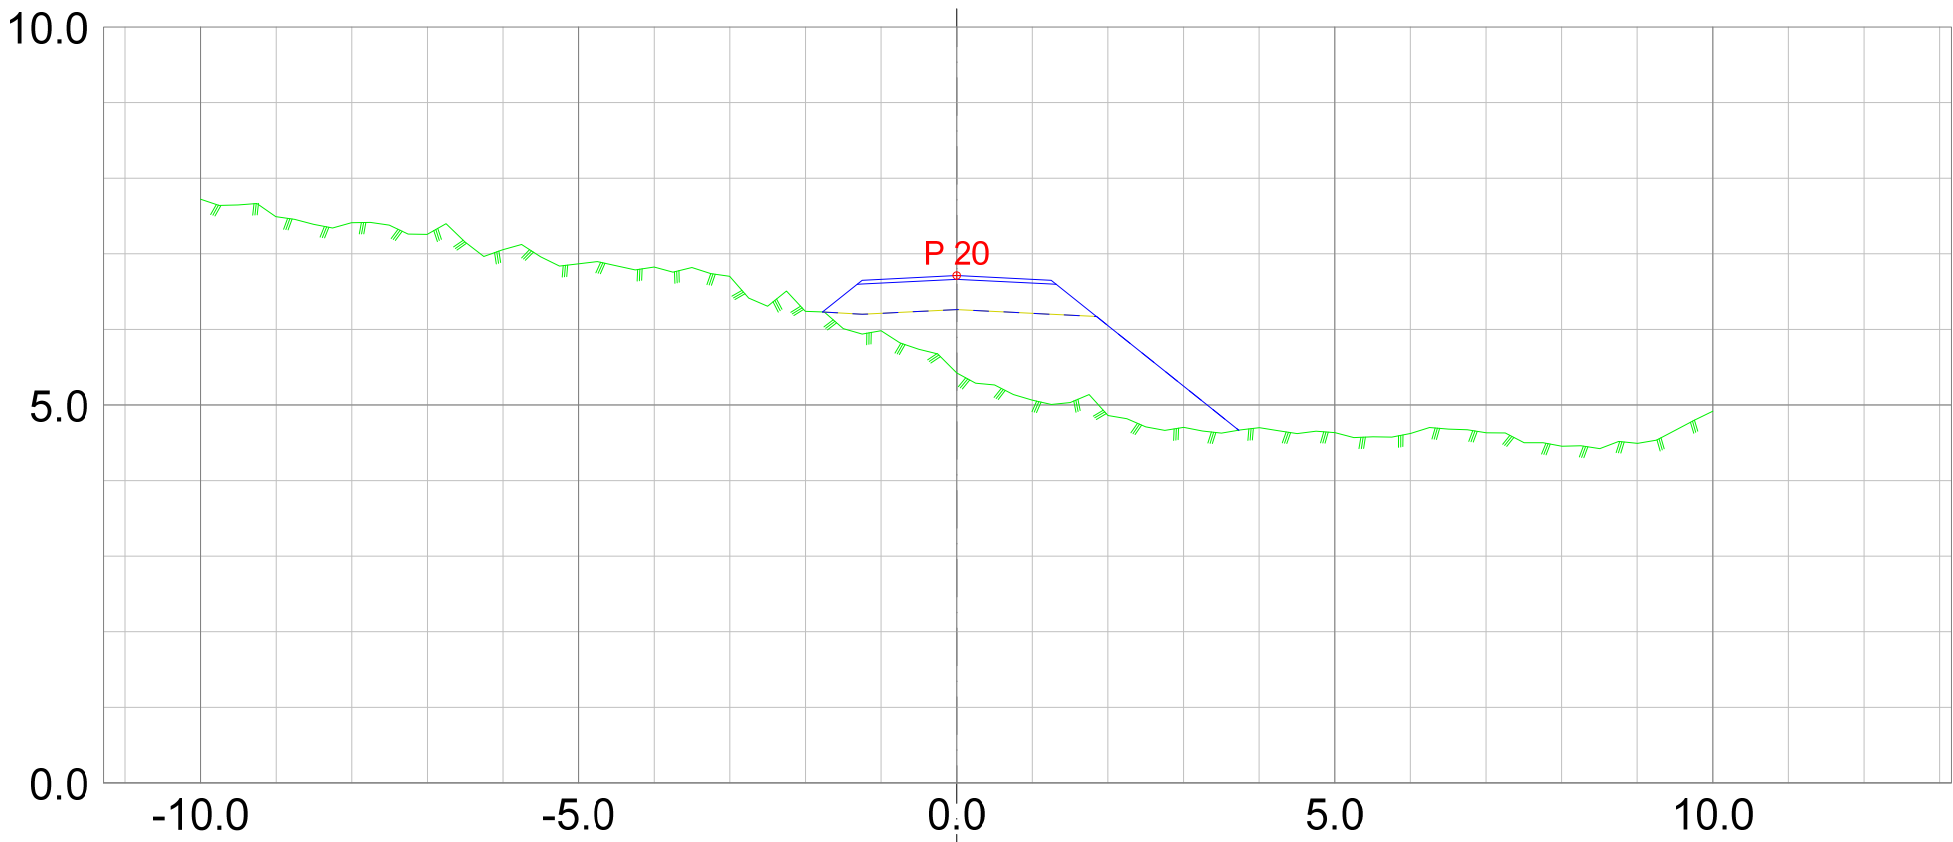


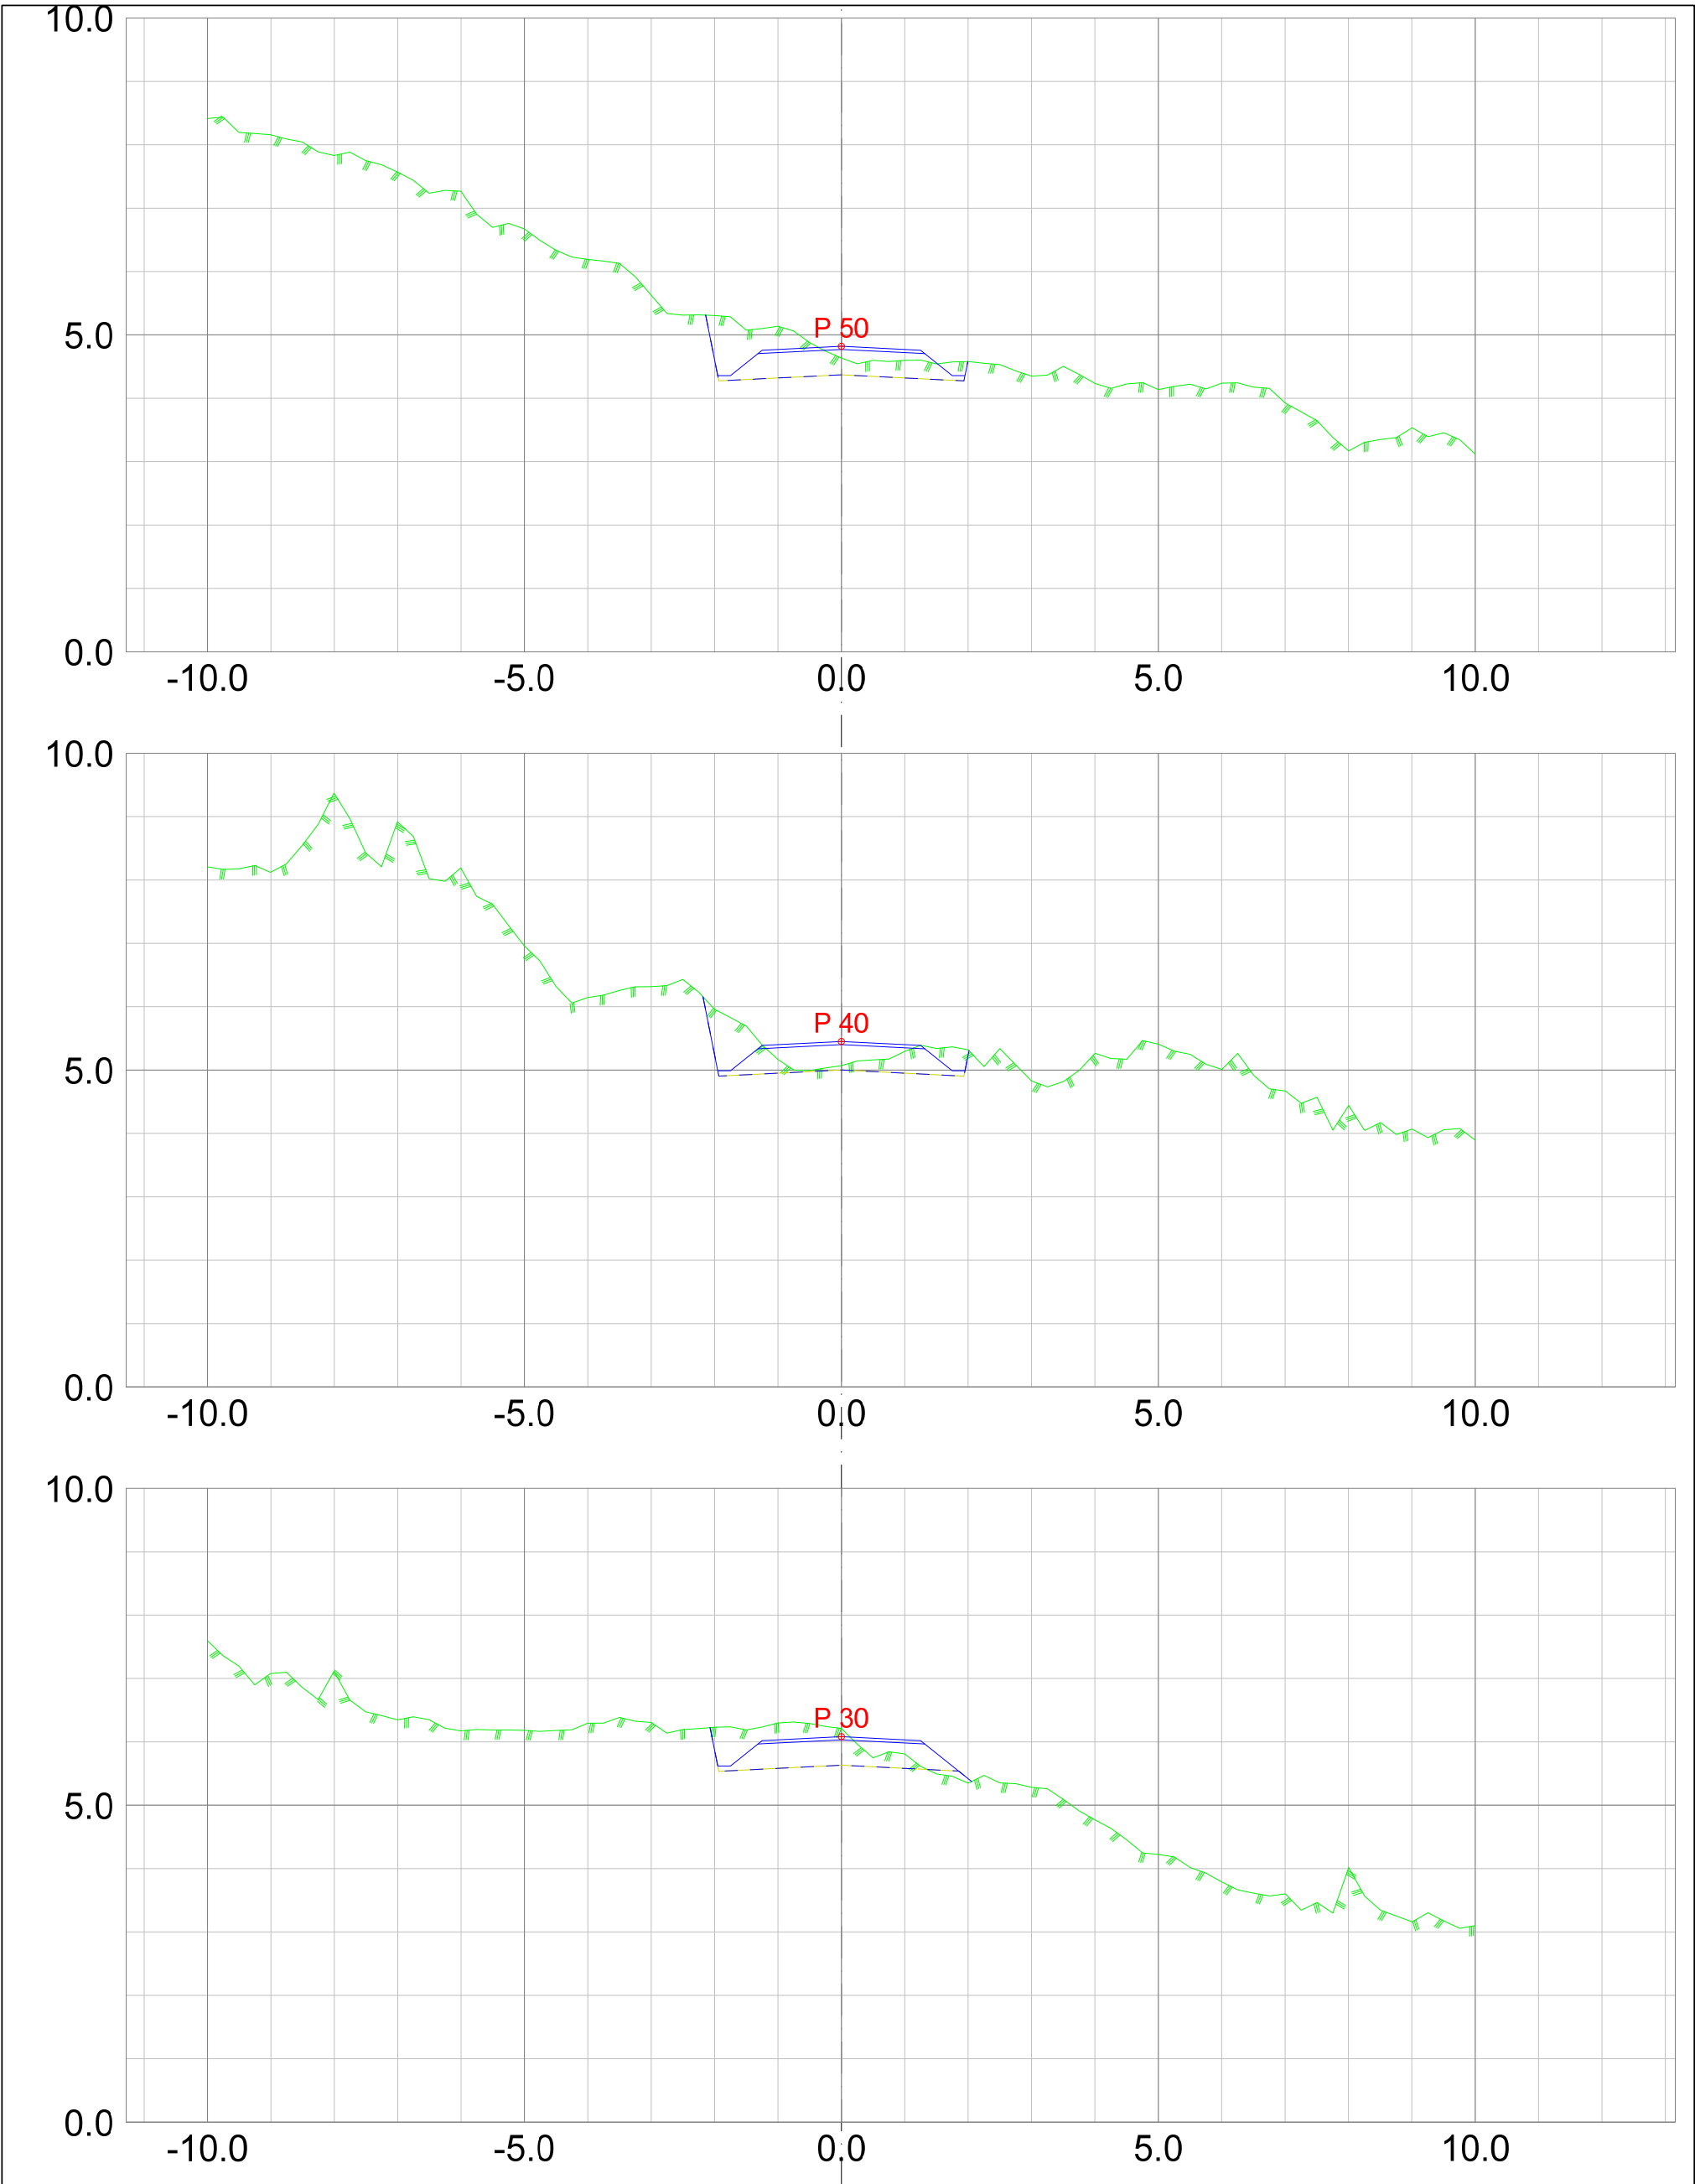



Harald Myking Gbnr 84/3 m.flere, Osterøy Fjellskålneset					
Dato 27.11.2019	Konstr./tegnet GOB	Godkjent GOB	Målestokk 1:100		
Koordsys: EUREF89, UTM sone 32 Høyderef: NN2000					
Tverrprofiltегning				Erstatning for:	Erstattet av:
				301	
Henvisning:		Beregning:		Søknad om adkomstveg hytte	

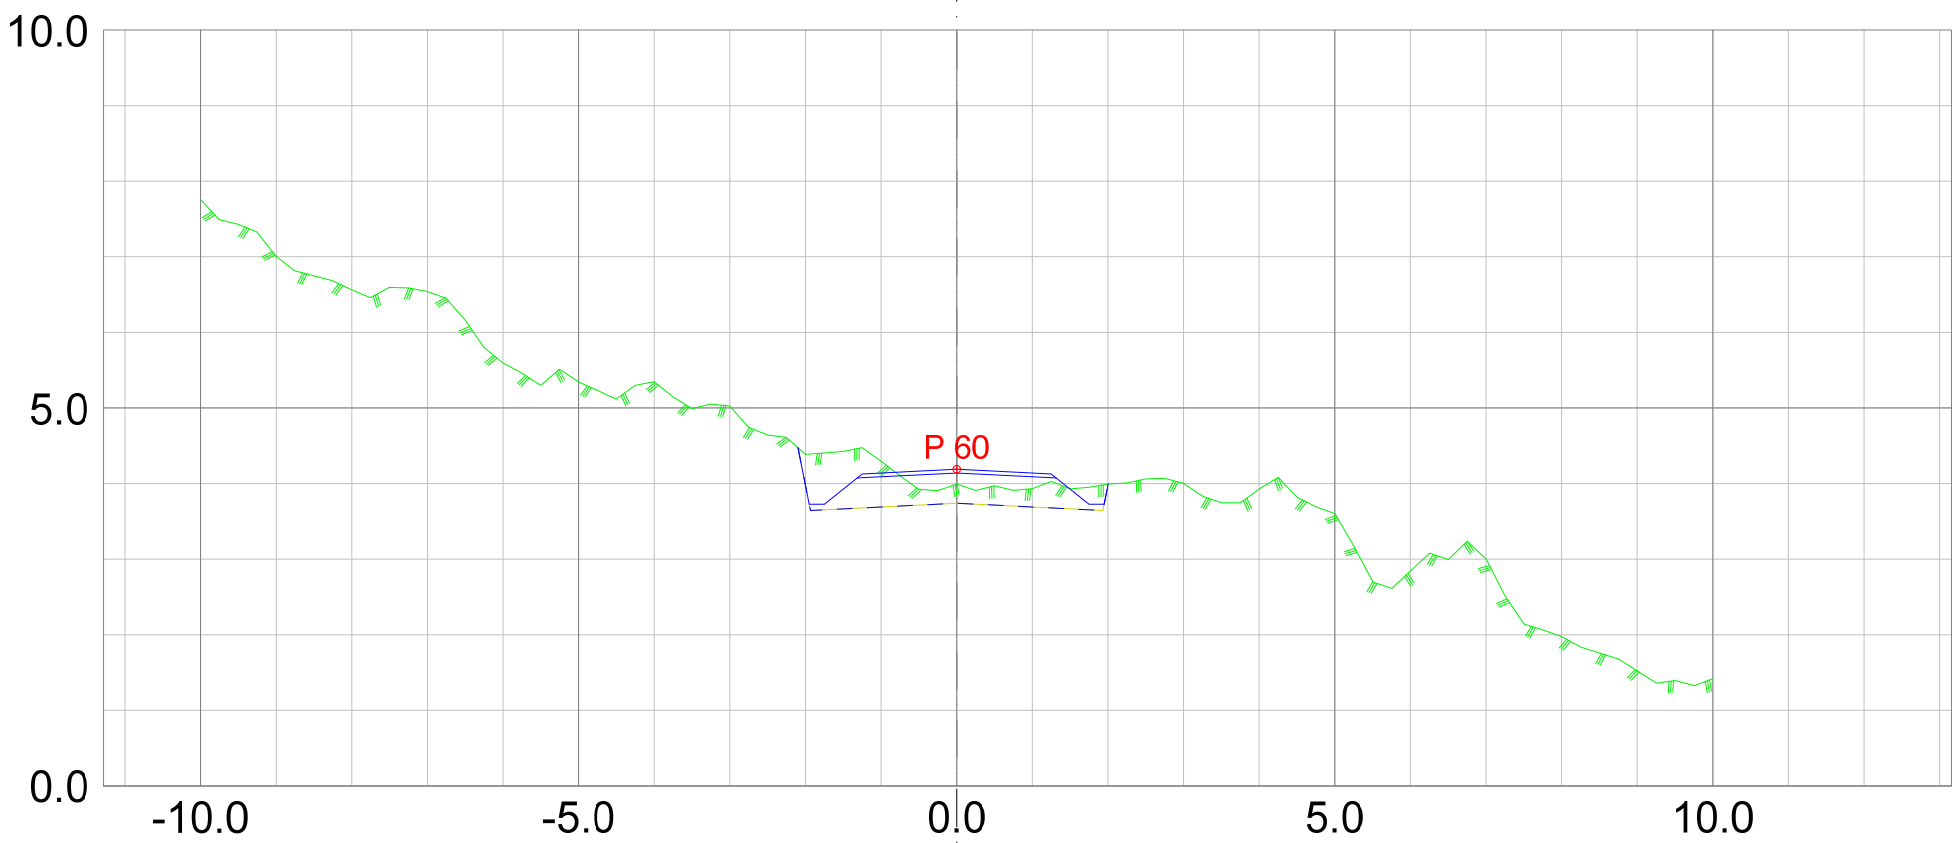



Harald Myking Gbnr 84/3 m.flere, Osterøy Fjelskålneset			
Dato 27.11.2019	Konstr./egnet GOB	Godkjent GOB	Målestokk 1:100
Koordsys: EUREF89, UTM sone 32 Høyderef: NN2000			
Tverrprofiltегning			Erstatning for:
			Erstattet av: 301
Henvising:		Beregning:	Søknad om adkomstveg hytterfelt

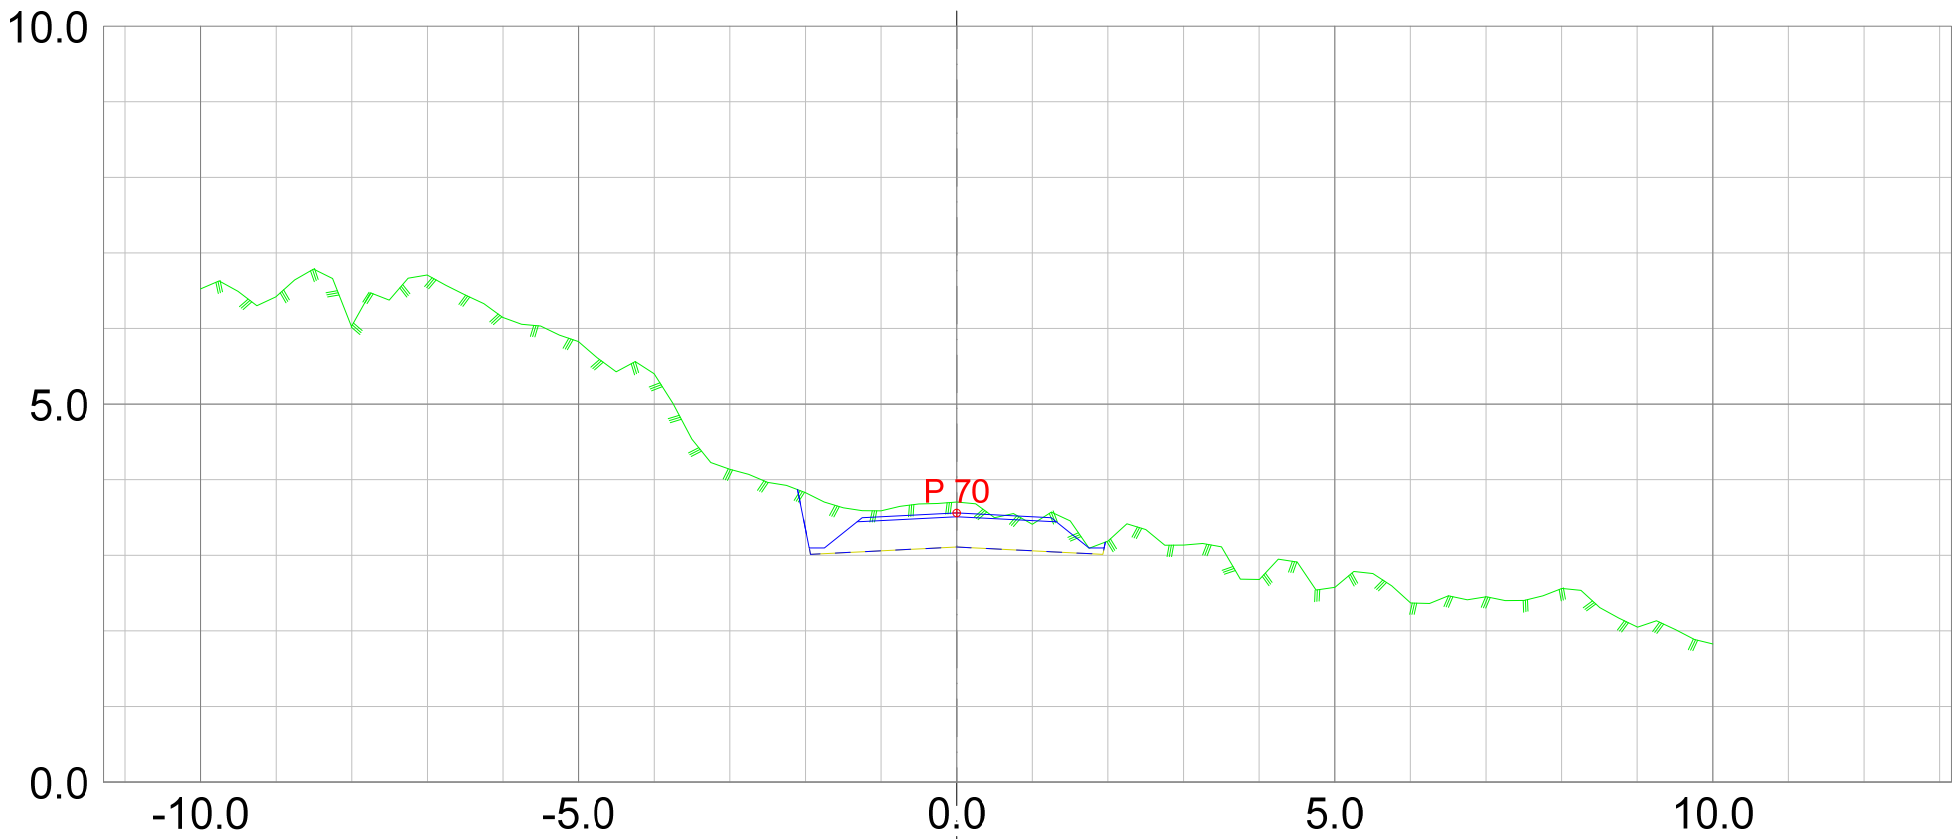


Harald Myking Gbnr 84/3 m.flere, Osterøy Fjellskålneset					
Dato 27.11.2019	Konstr./tegnet GOB	Godkjent GOB	Målestokk 1:100		
Koordsys: EUREF89, UTM sone 32 Høyderef: NN2000					
Tverrprofiltегning				Erstatning for:	Erstattet av:
				301	
Henvisning:		Beregning:		Søknad om adkomstveg hytte	

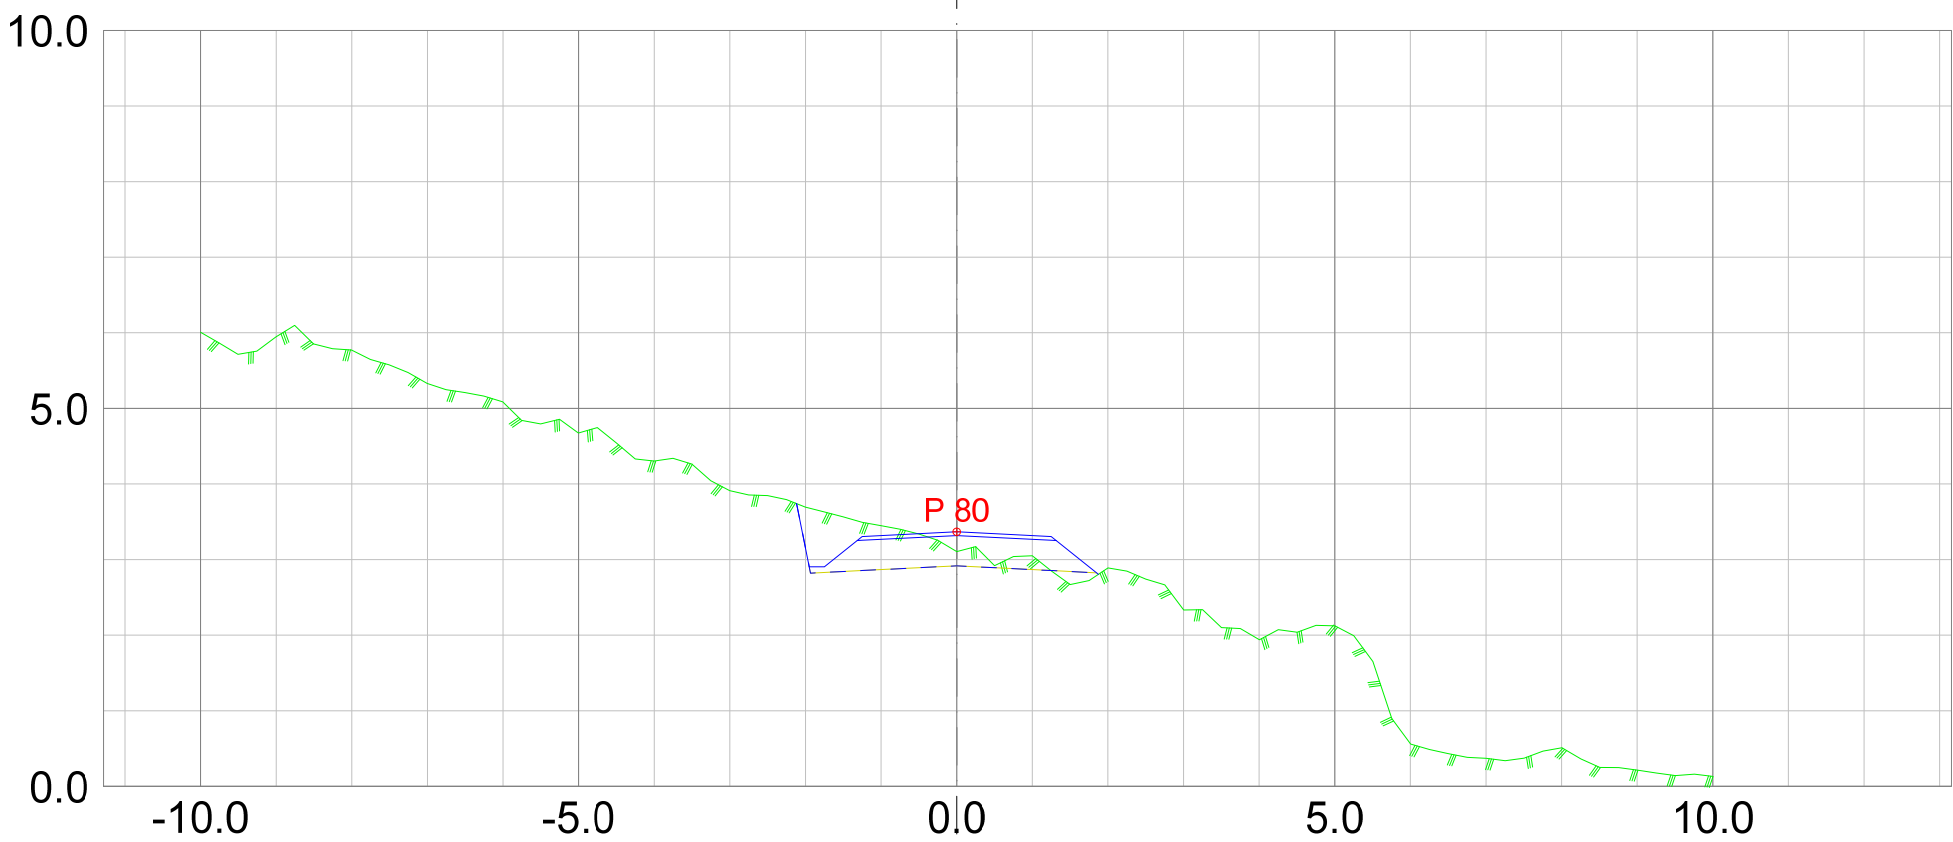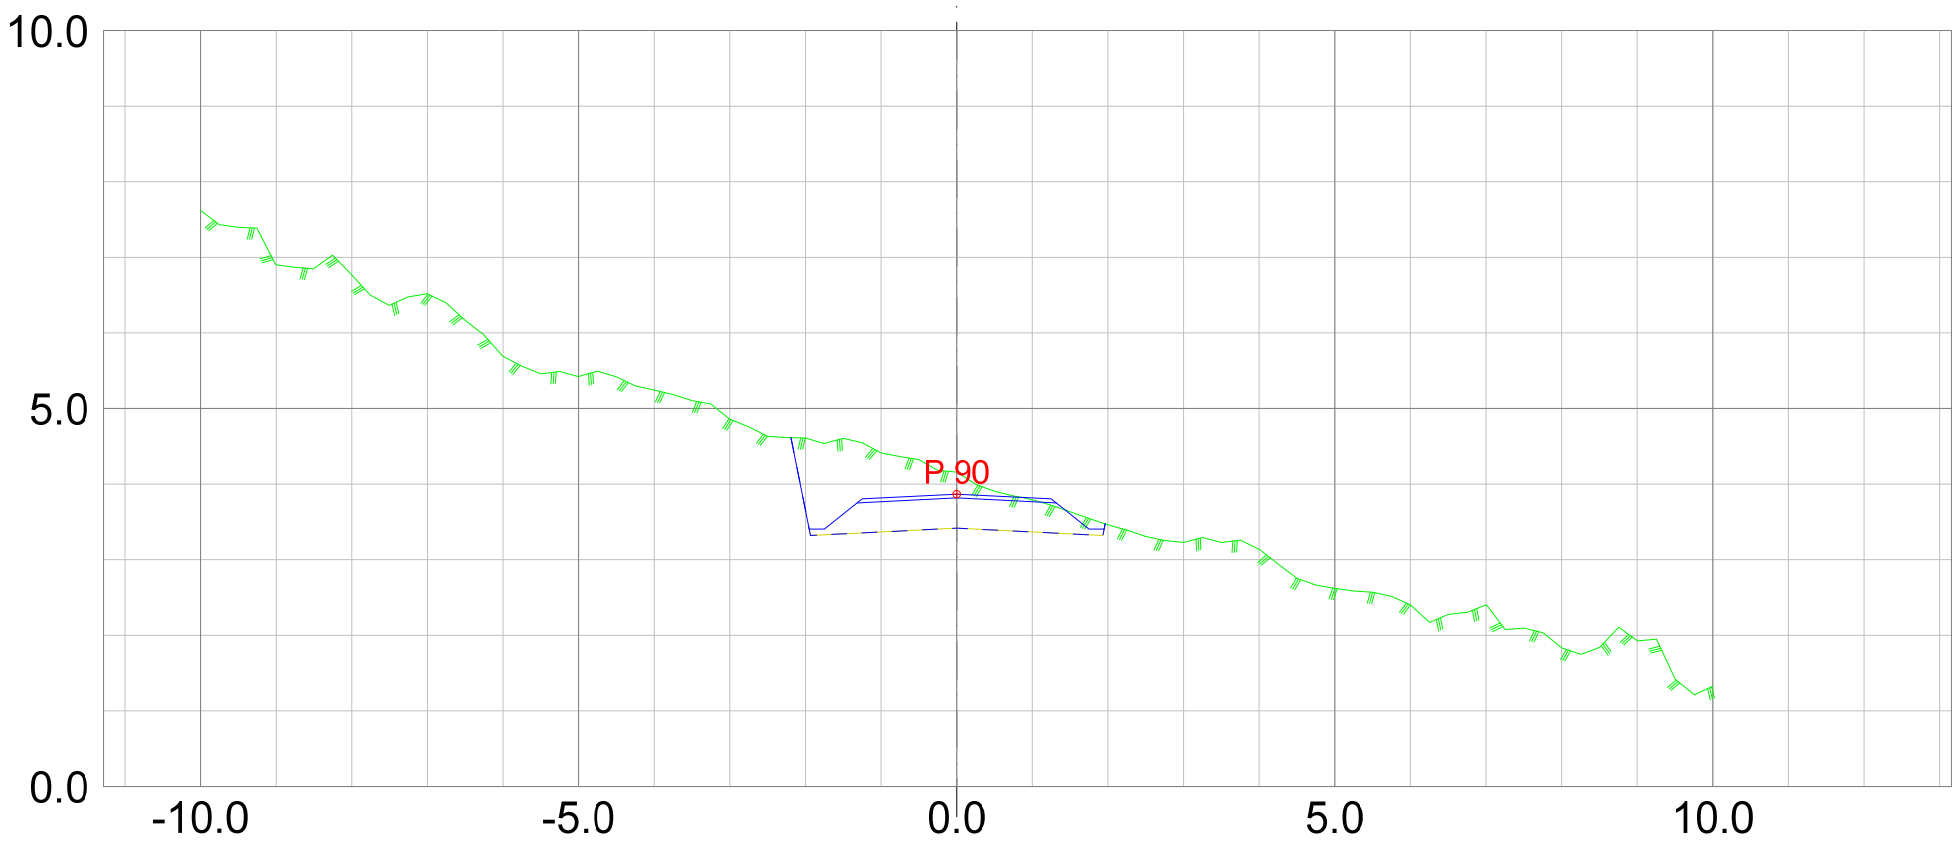


Harald Myking Gbnr 84/3 m.flere, Osterøy Fjellskålneset					
Dato 27.11.2019	Konstr./tegnet GOB	Godkjent GOB	Målestokk 1:100		
Koordsys: EUREF89, UTM sone 32 Høyderef: NN2000					
Tverrprofiltегning				Erstatning for:	Erstattet av:
				301	
Henvisning:		Beregning:		Søknad om adkomstveg hytte	

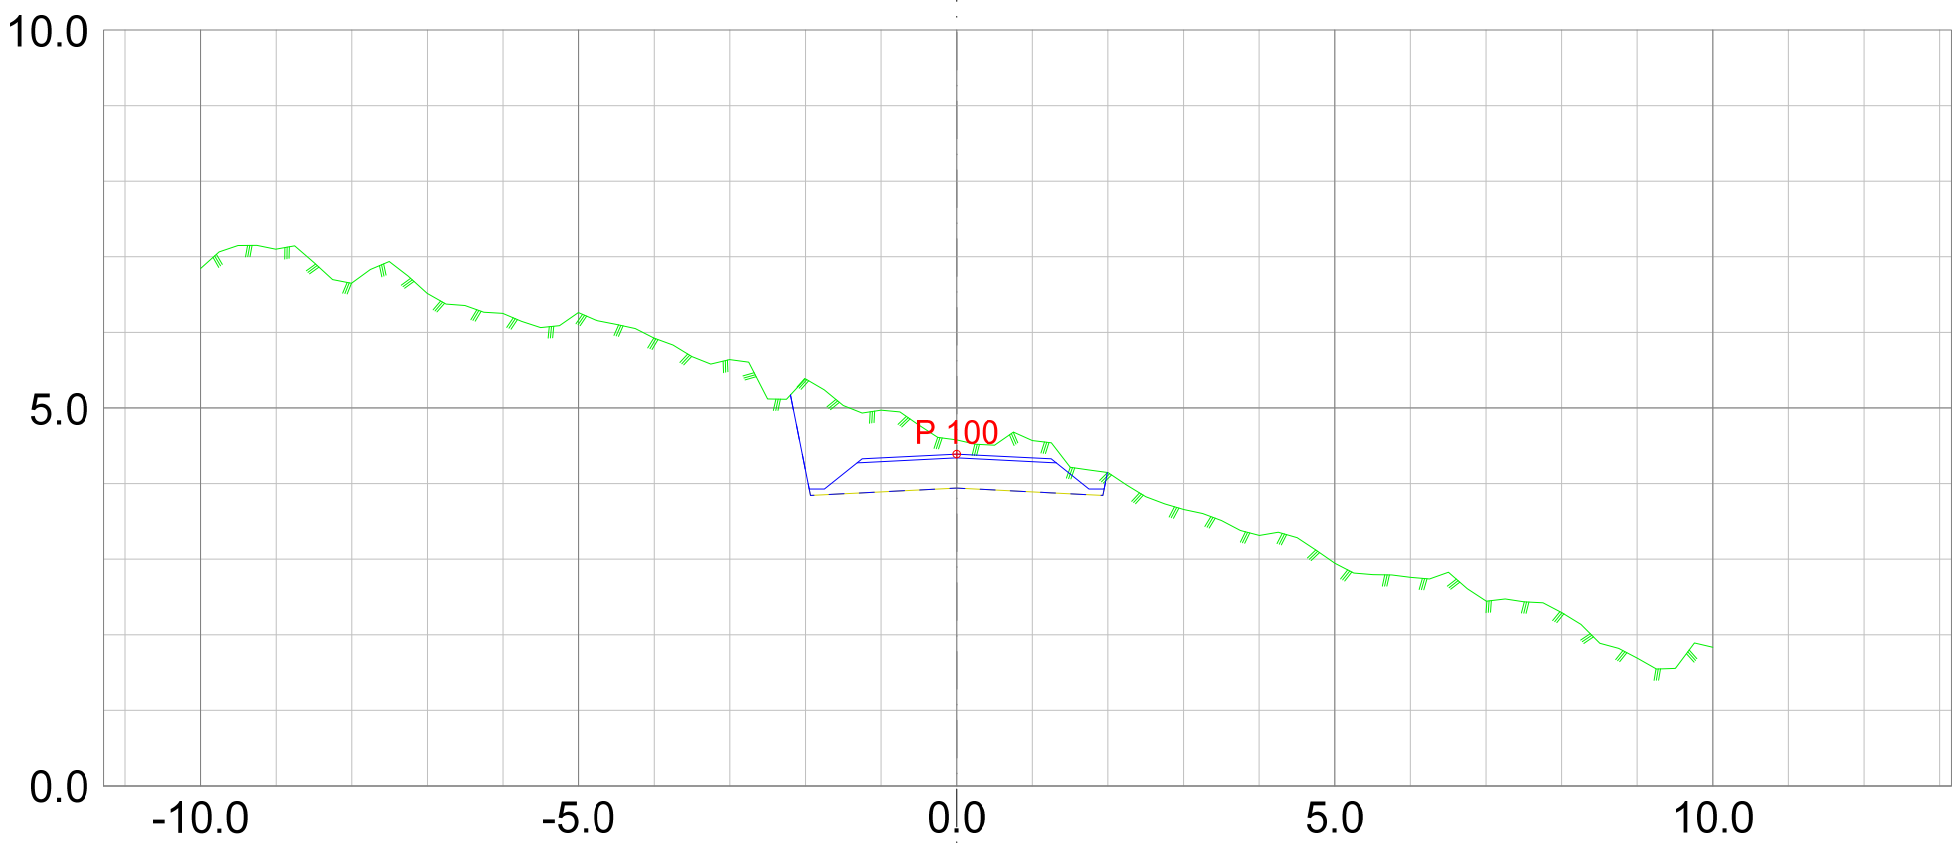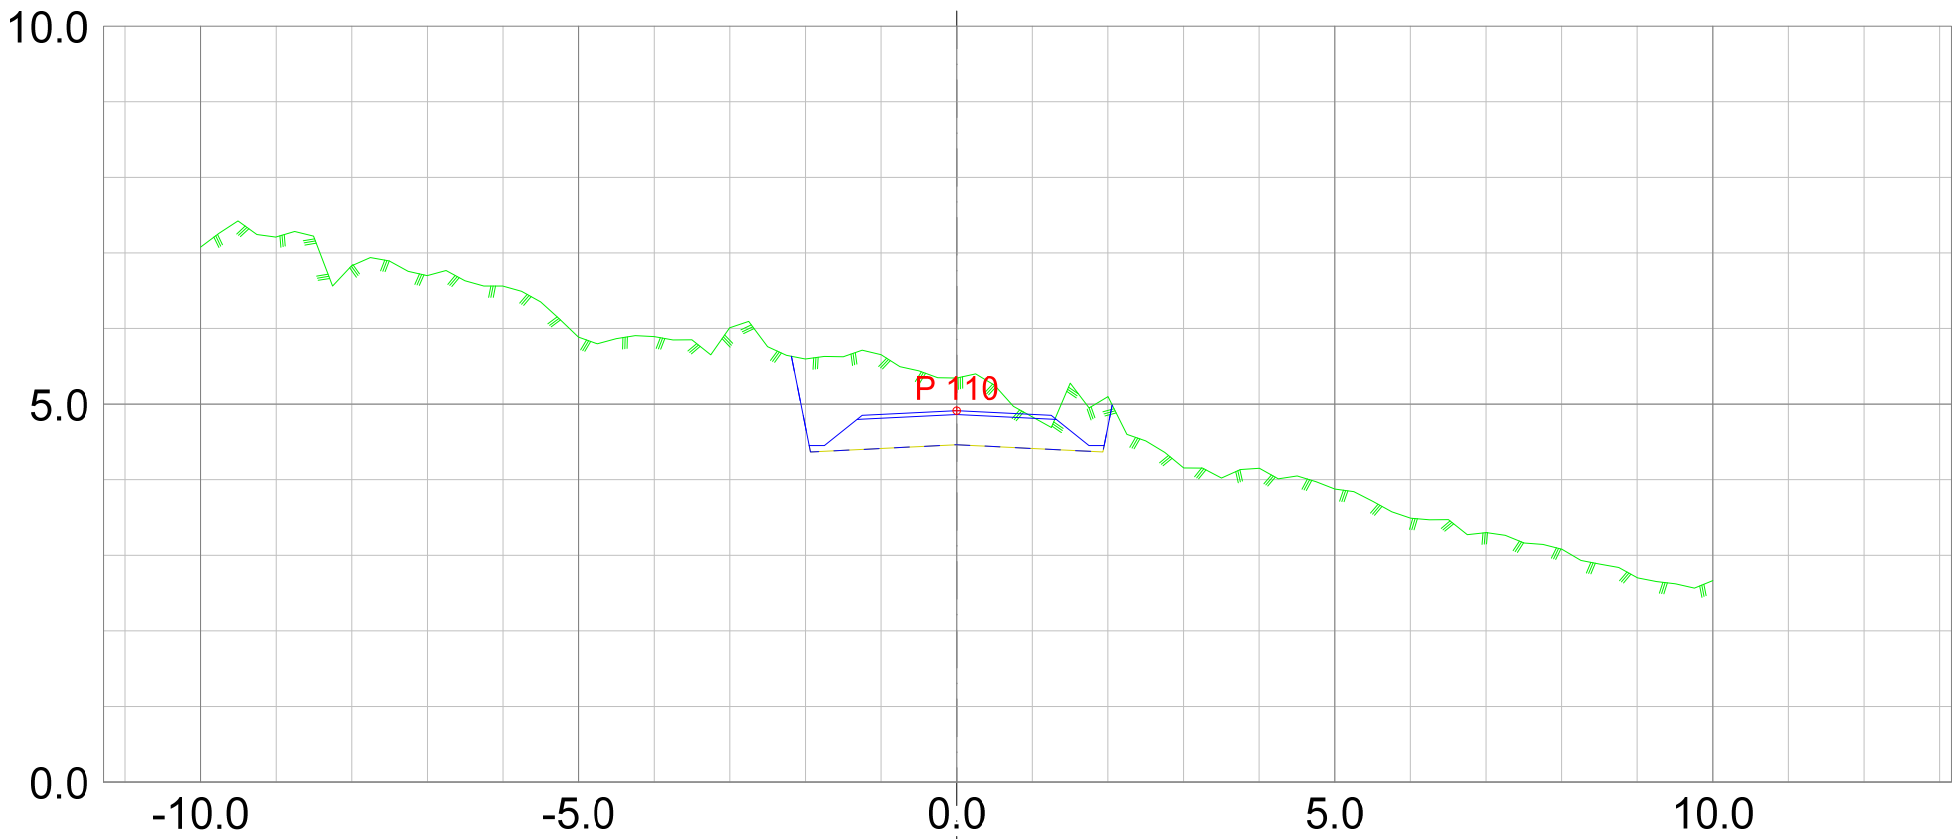




Harald Myking Gbnr 84/3 m.flere, Osterøy Fjellskålneset					
Dato 27.11.2019	Konstr./tegnet GOB	Godkjent GOB	Målestokk 1:100		
Koordsys: EUREF89, UTM sone 32 Høyderef: NN2000					
Tverrprofiltegning				Erstatning for:	Erstattet av:
				301	
Henvisning:		Beregning:		Søknad om adkomstveg hytte	

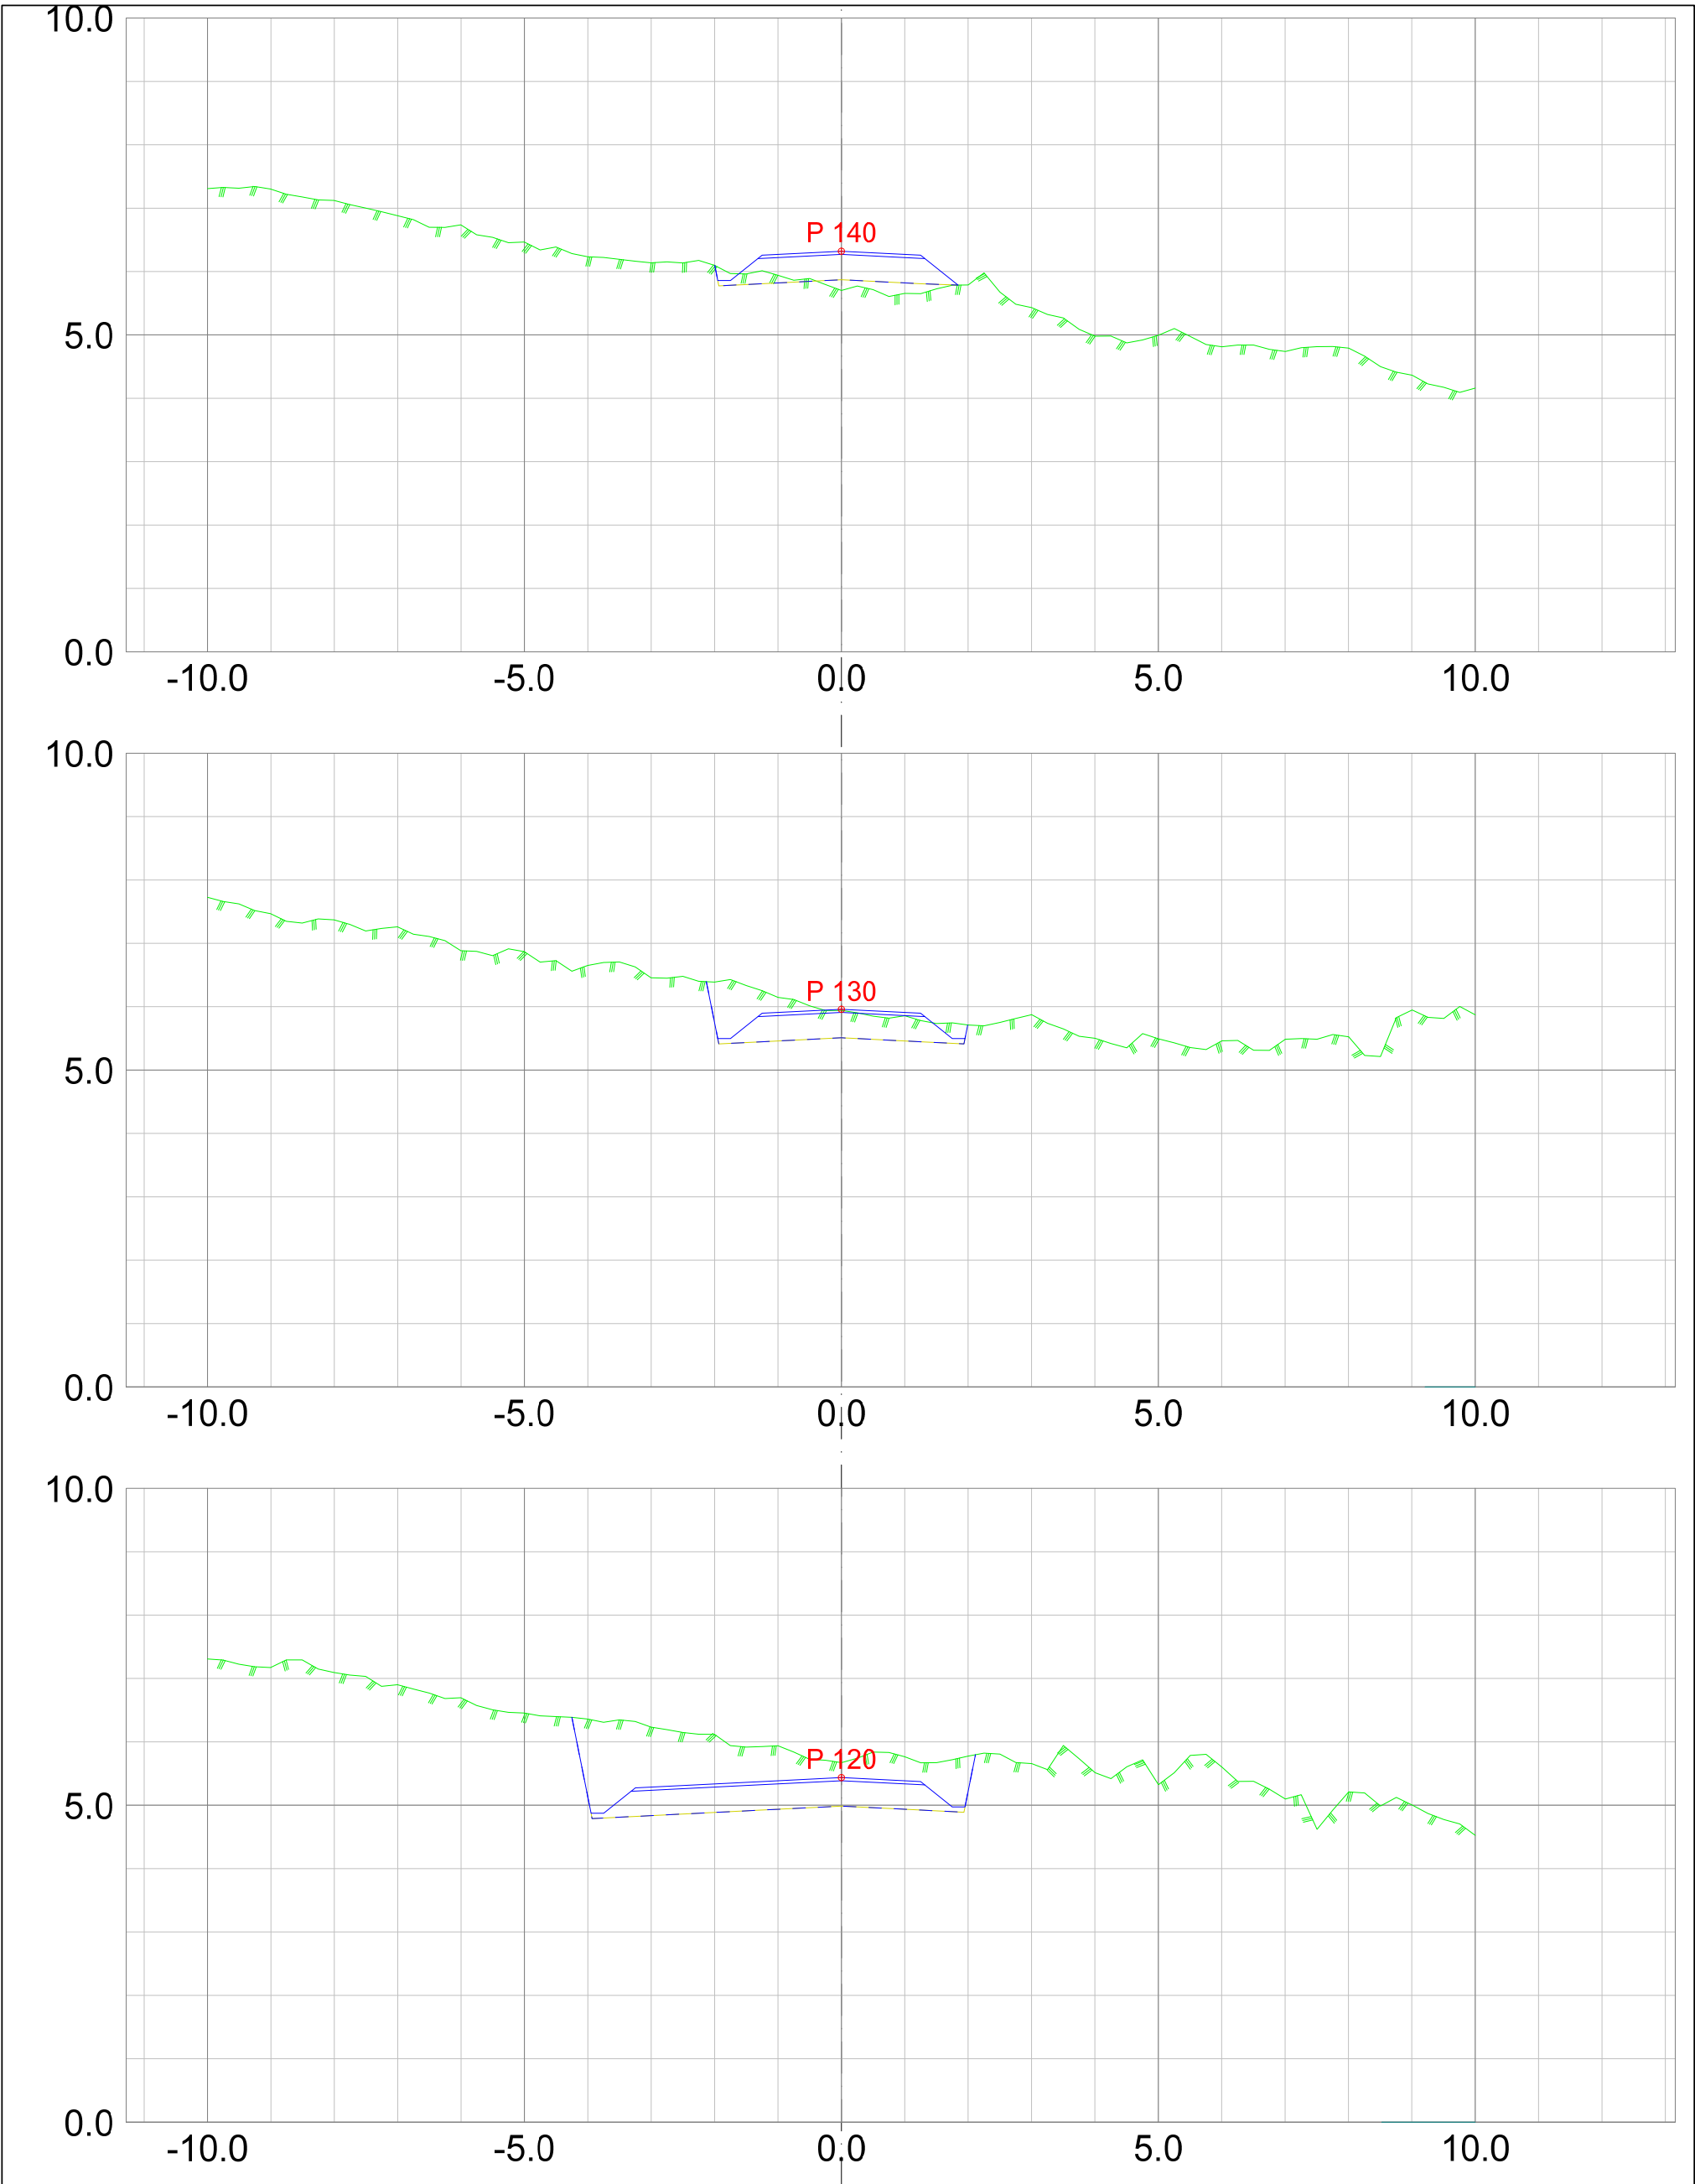




Harald Myking Gbnr 84/3 m.flere, Osterøy Fjelskålneset			
Dato 27.11.2019	Konstr./egnet GOB	Godkjent GOB	Målestokk 1:100
Koordsys: EUREF89, UTM sone 32 Høyderef: NN2000			
Tverrprofiltегning			Erstatning for: Erstattet av:
			301
Henvisning:		Beregning:	Søknad om adkomstveg hytterfelt

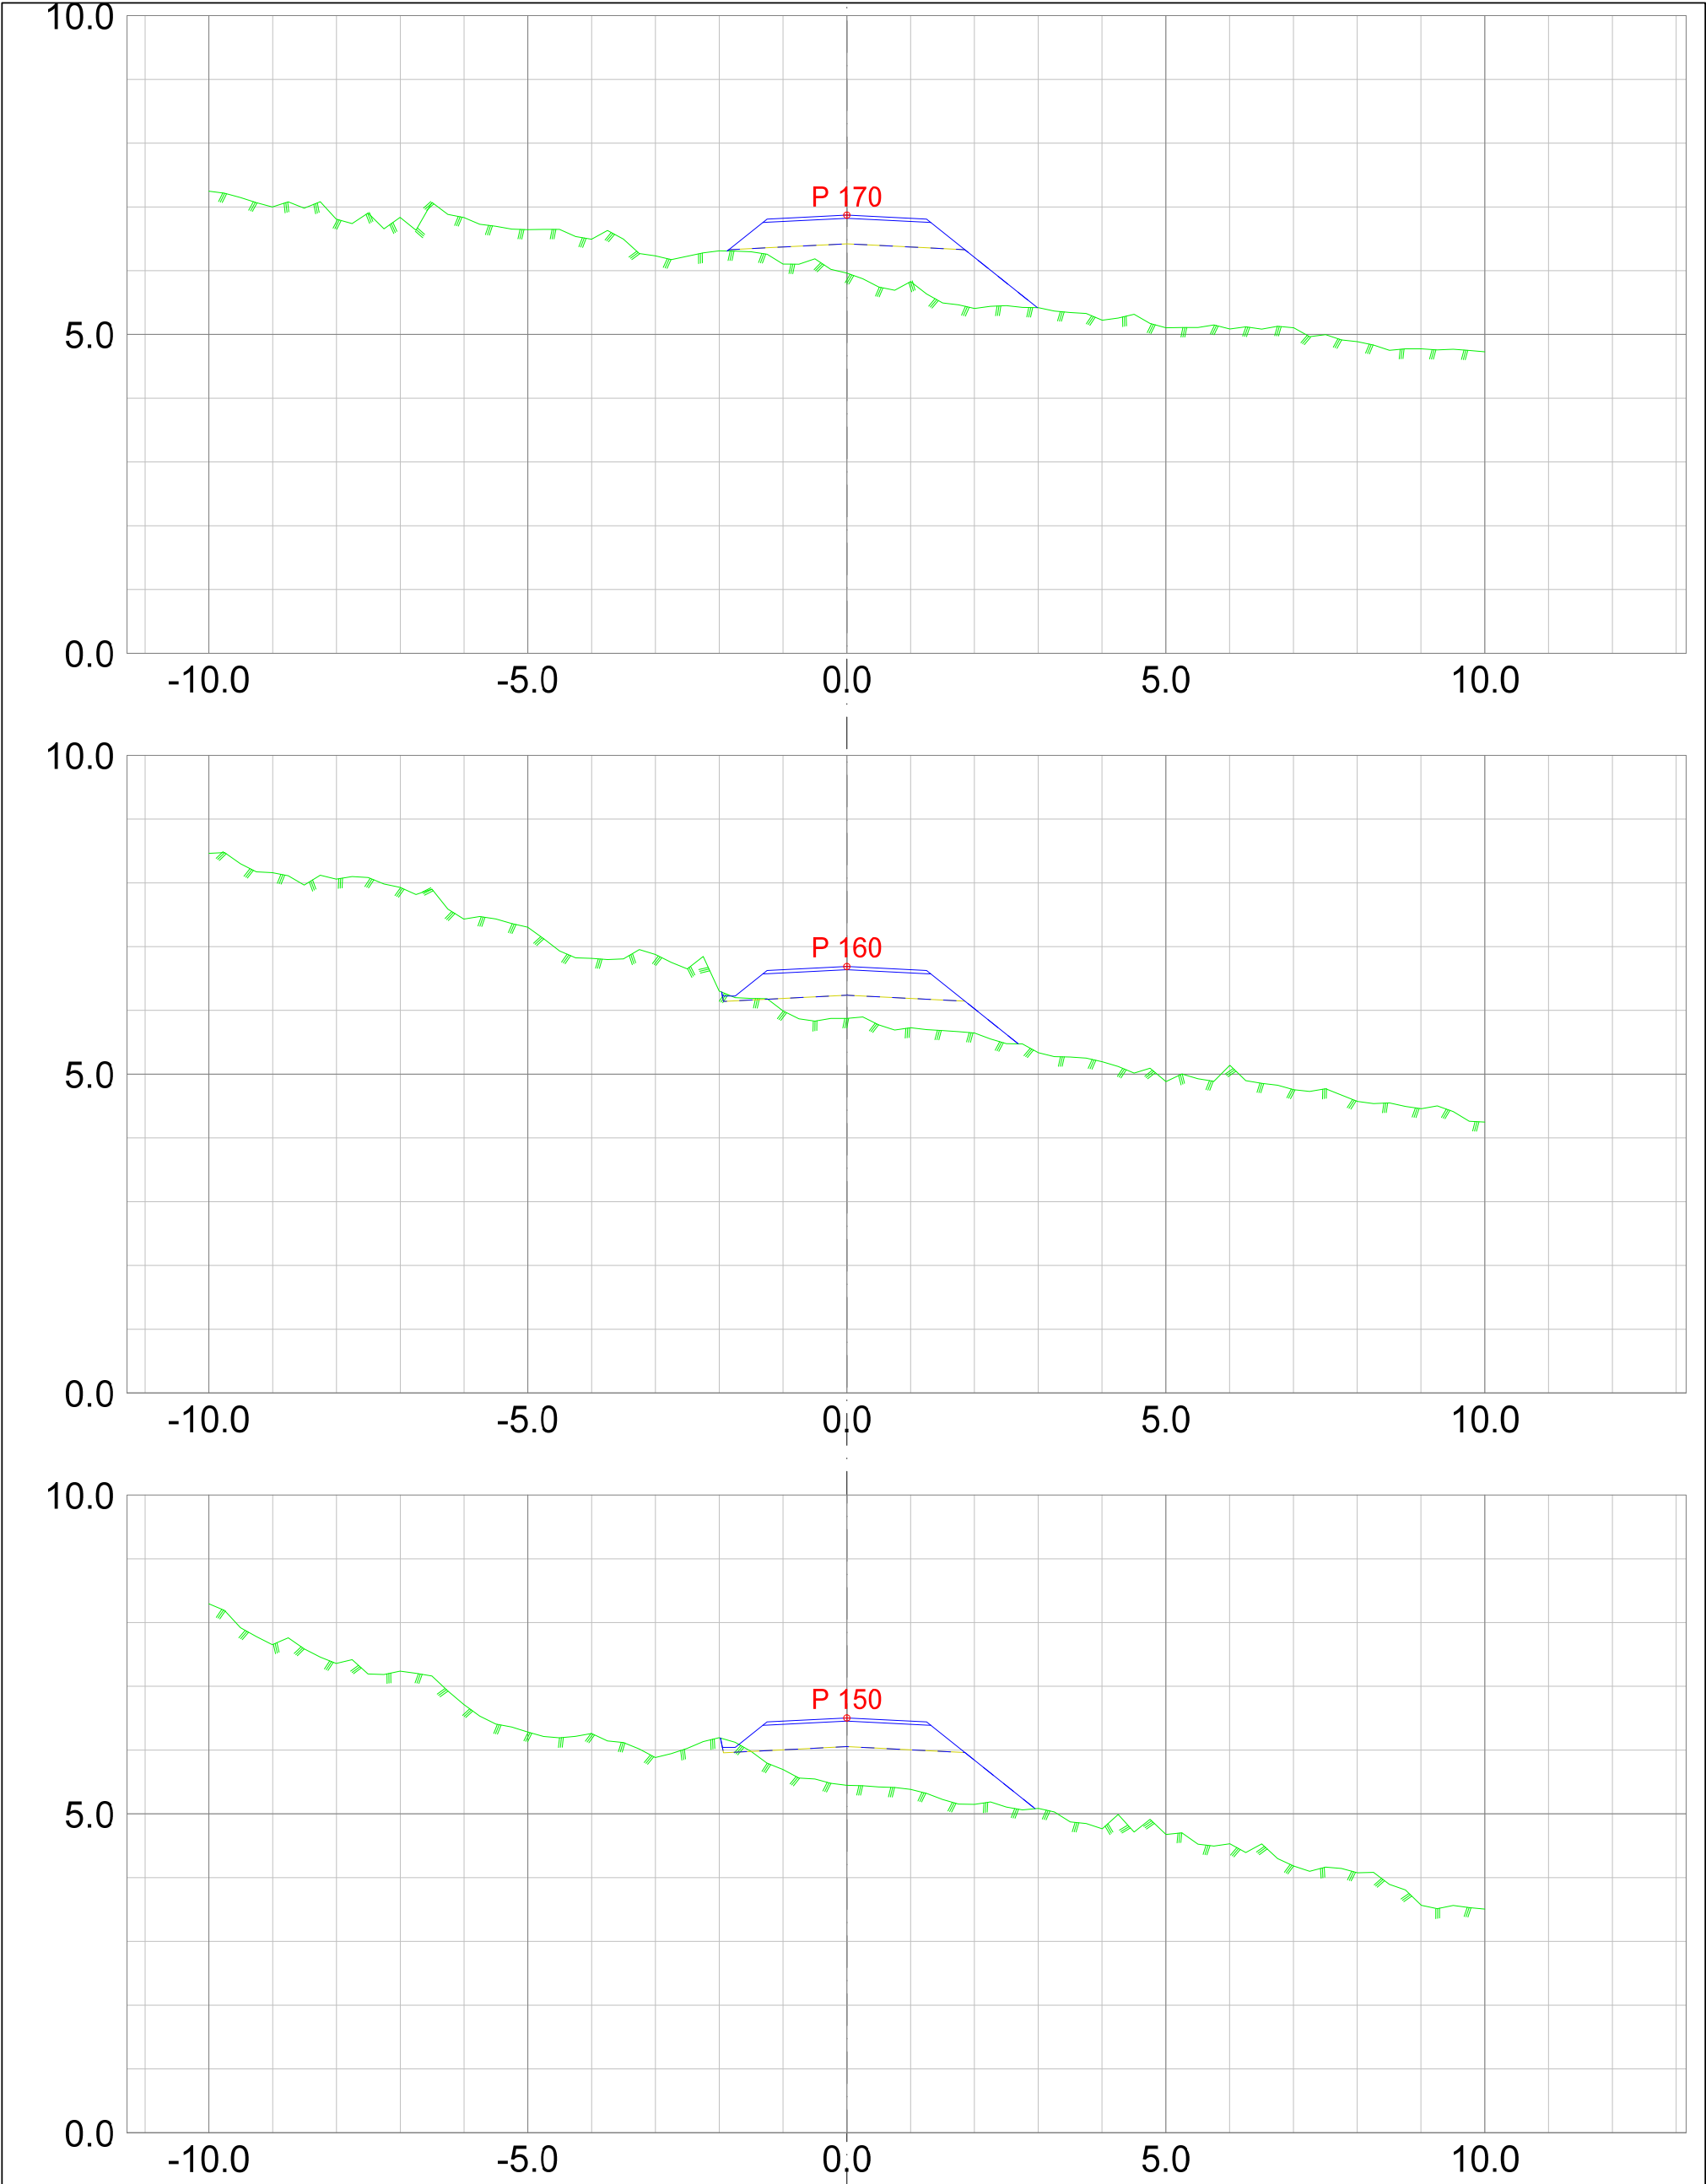



Harald Myking Gbnr 84/3 m.flere, Osterøy Fjellskålneset					
Dato 27.11.2019	Konstr./egnet GOB	Godkjent GOB	Målestokk 1:100		
Koordsys: EUREF89, UTM sone 32 Høyderef: NN2000					
Tverrprofiltegning				Erstatning for:	Erstattet av:
				301	
Henvisning:		Beregning:		Søknad om adkomstveg hytte	

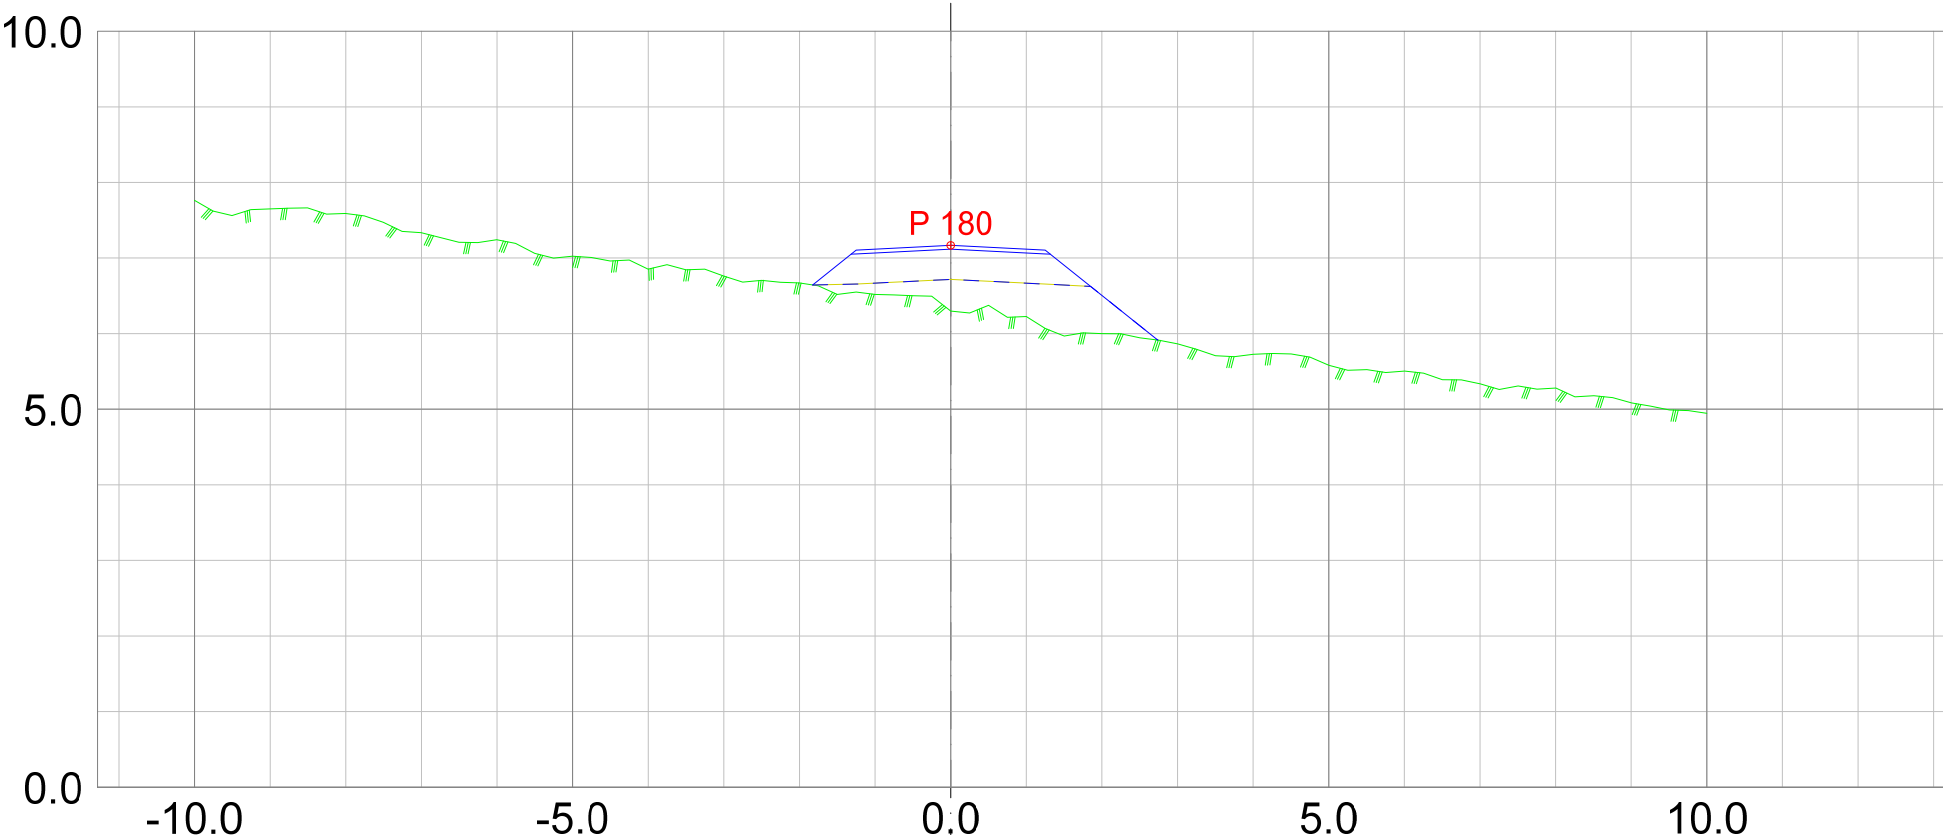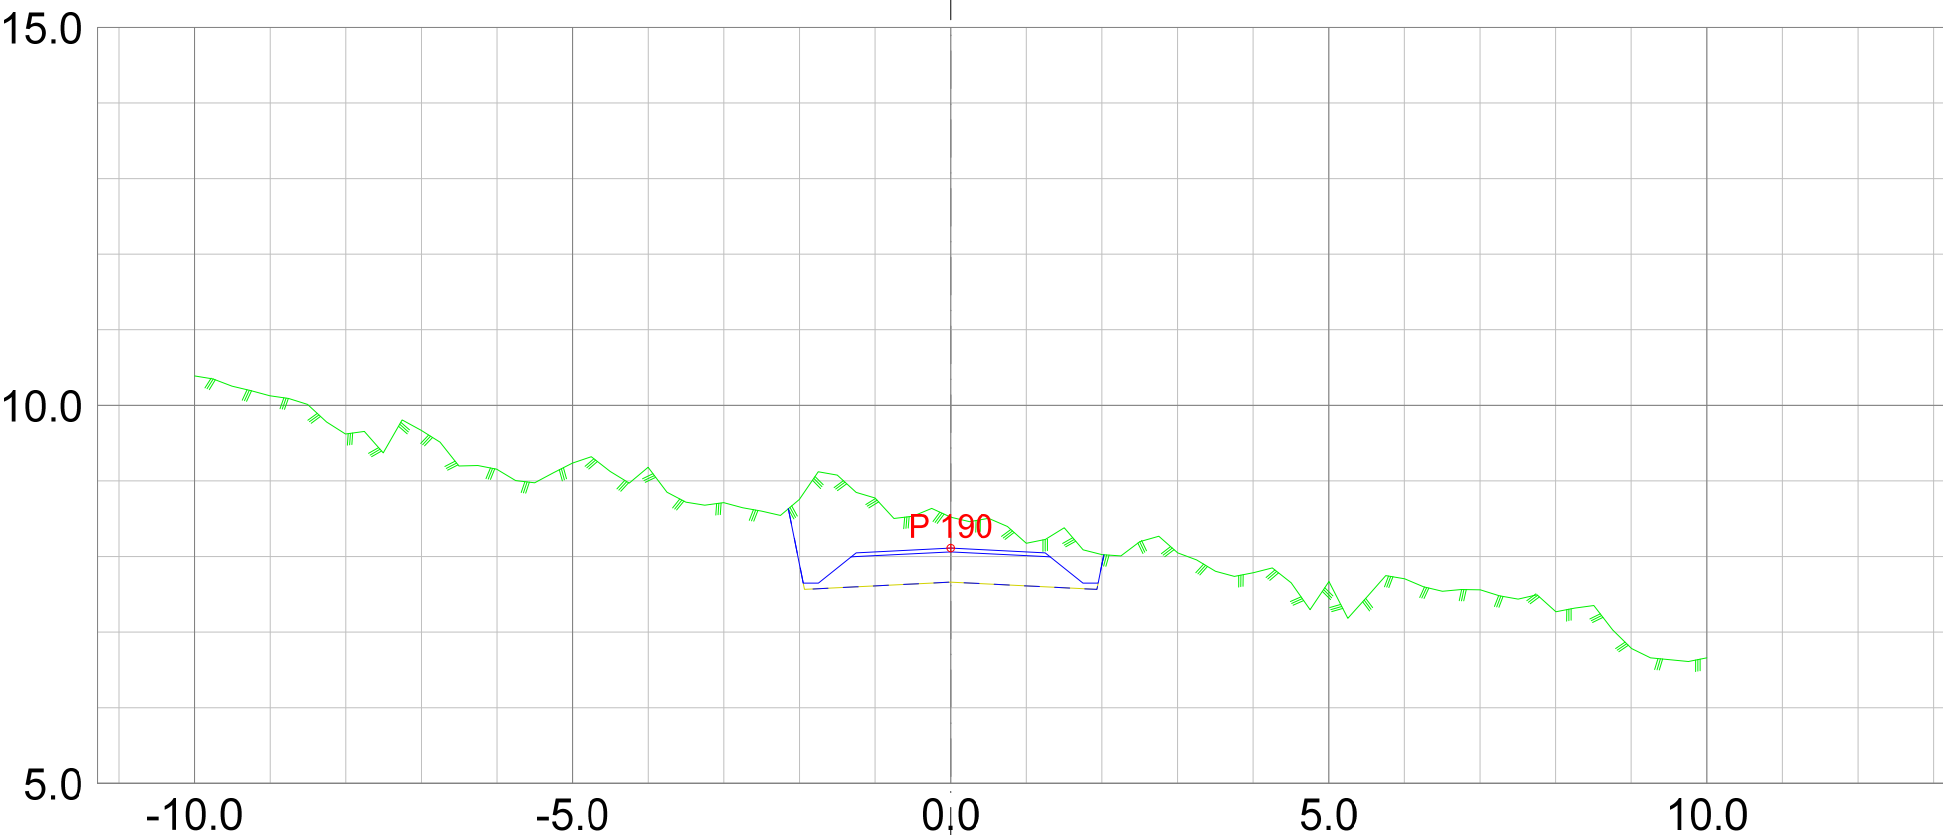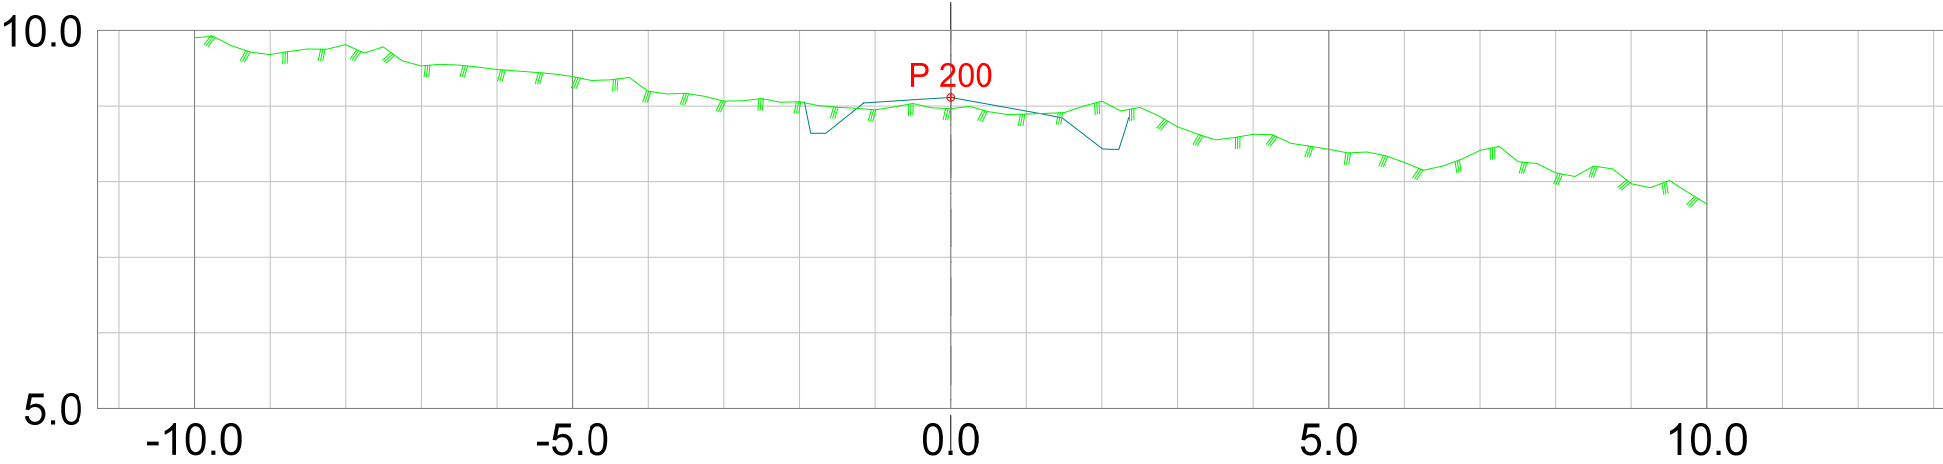

Harald Myking Gbnr 84/3 m.flere, Osterøy Fjellskålneset					
Dato 27.11.2019	Konstr./tegnet GOB	Godkjent GOB	Målestokk 1:100		
Koordsys: EUREF89, UTM sone 32 Høyderef: NN2000					
Tverrprofiltegning				Erstatning for:	Erstattet av:
				301	
Henvisning:		Beregning:		Søknad om adkomstveg hytte	

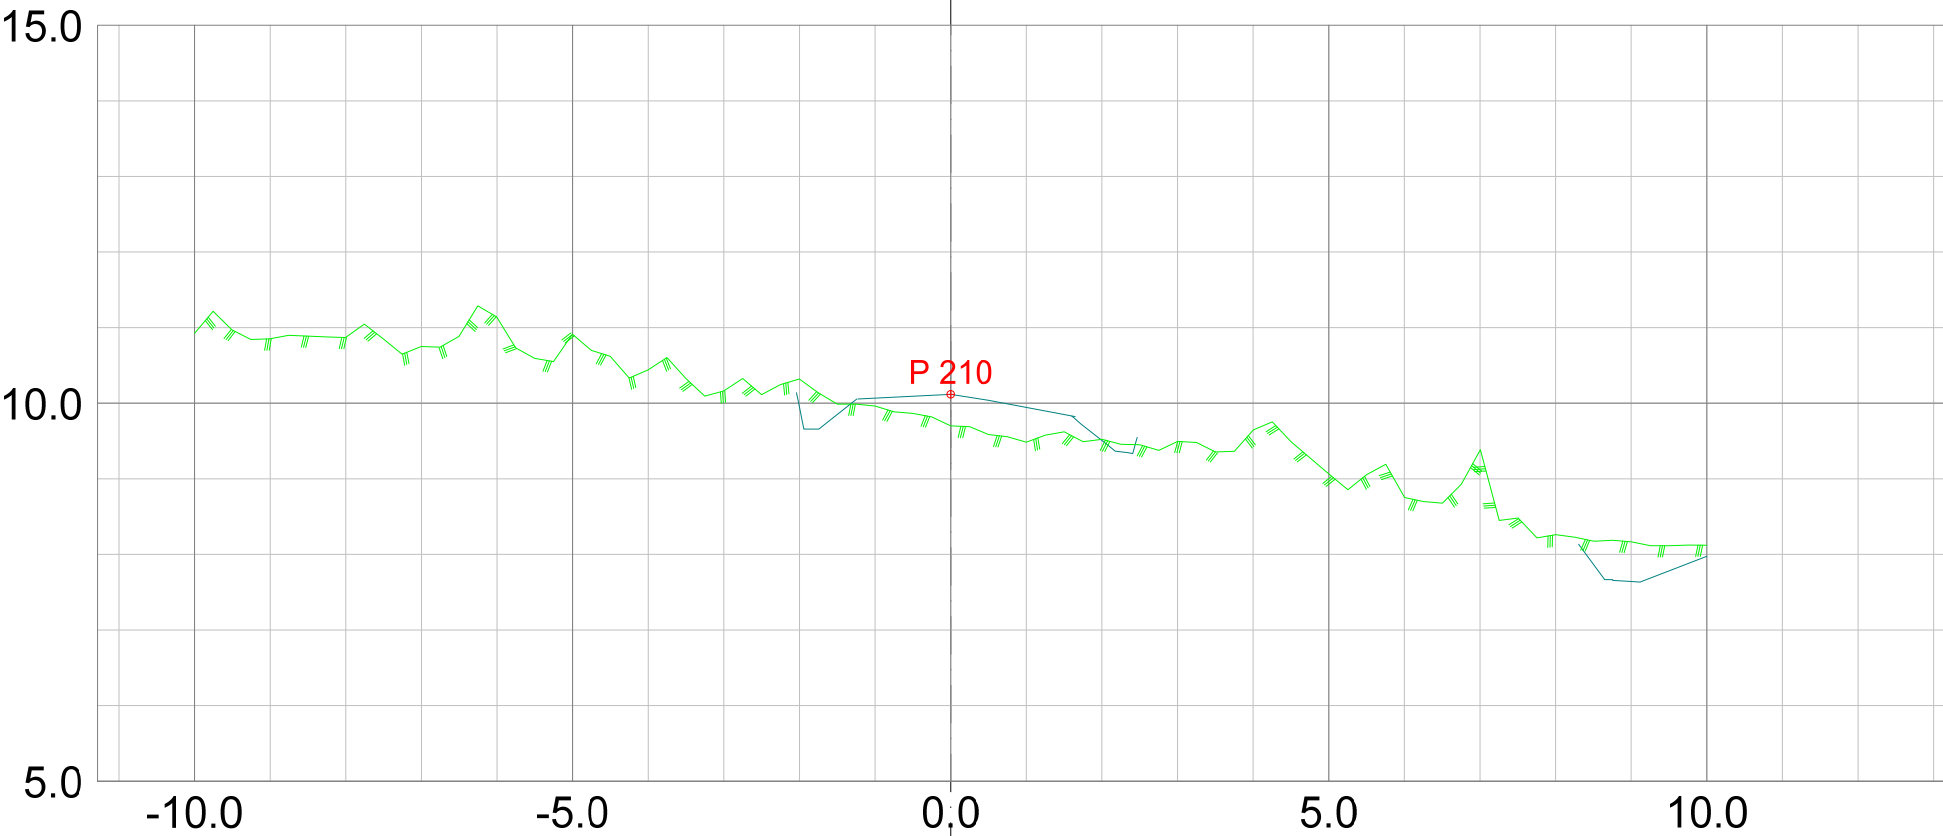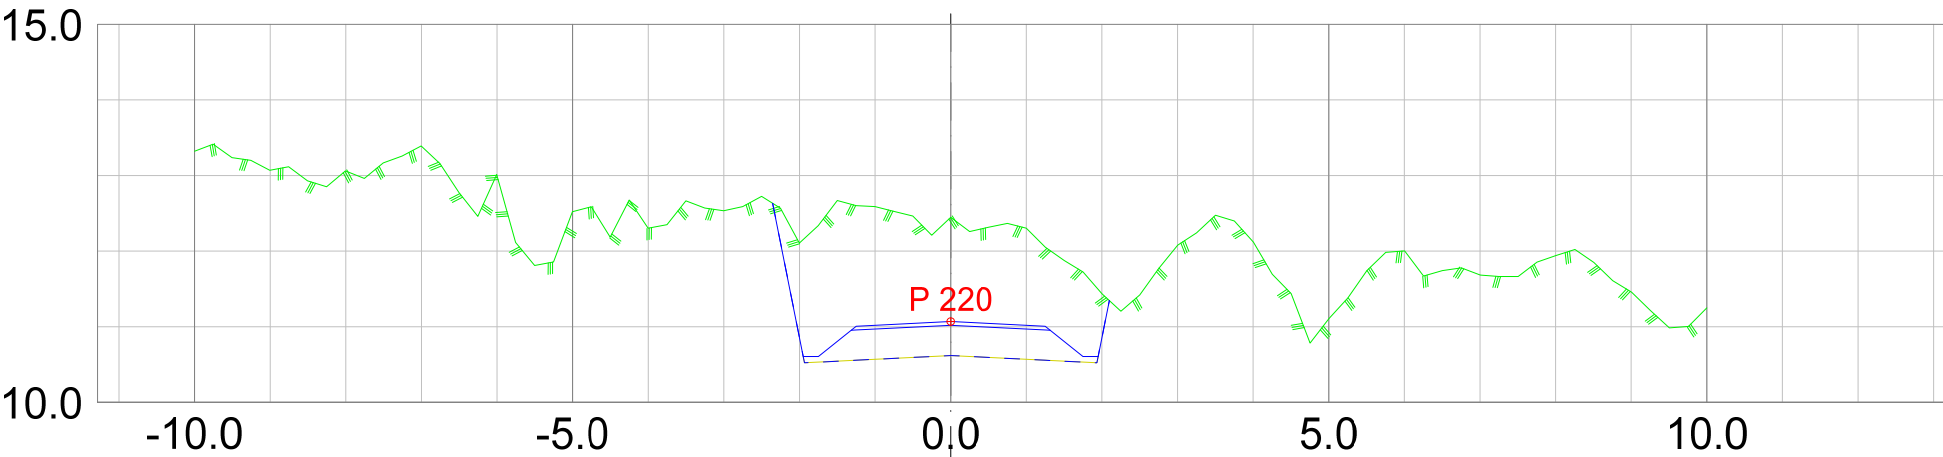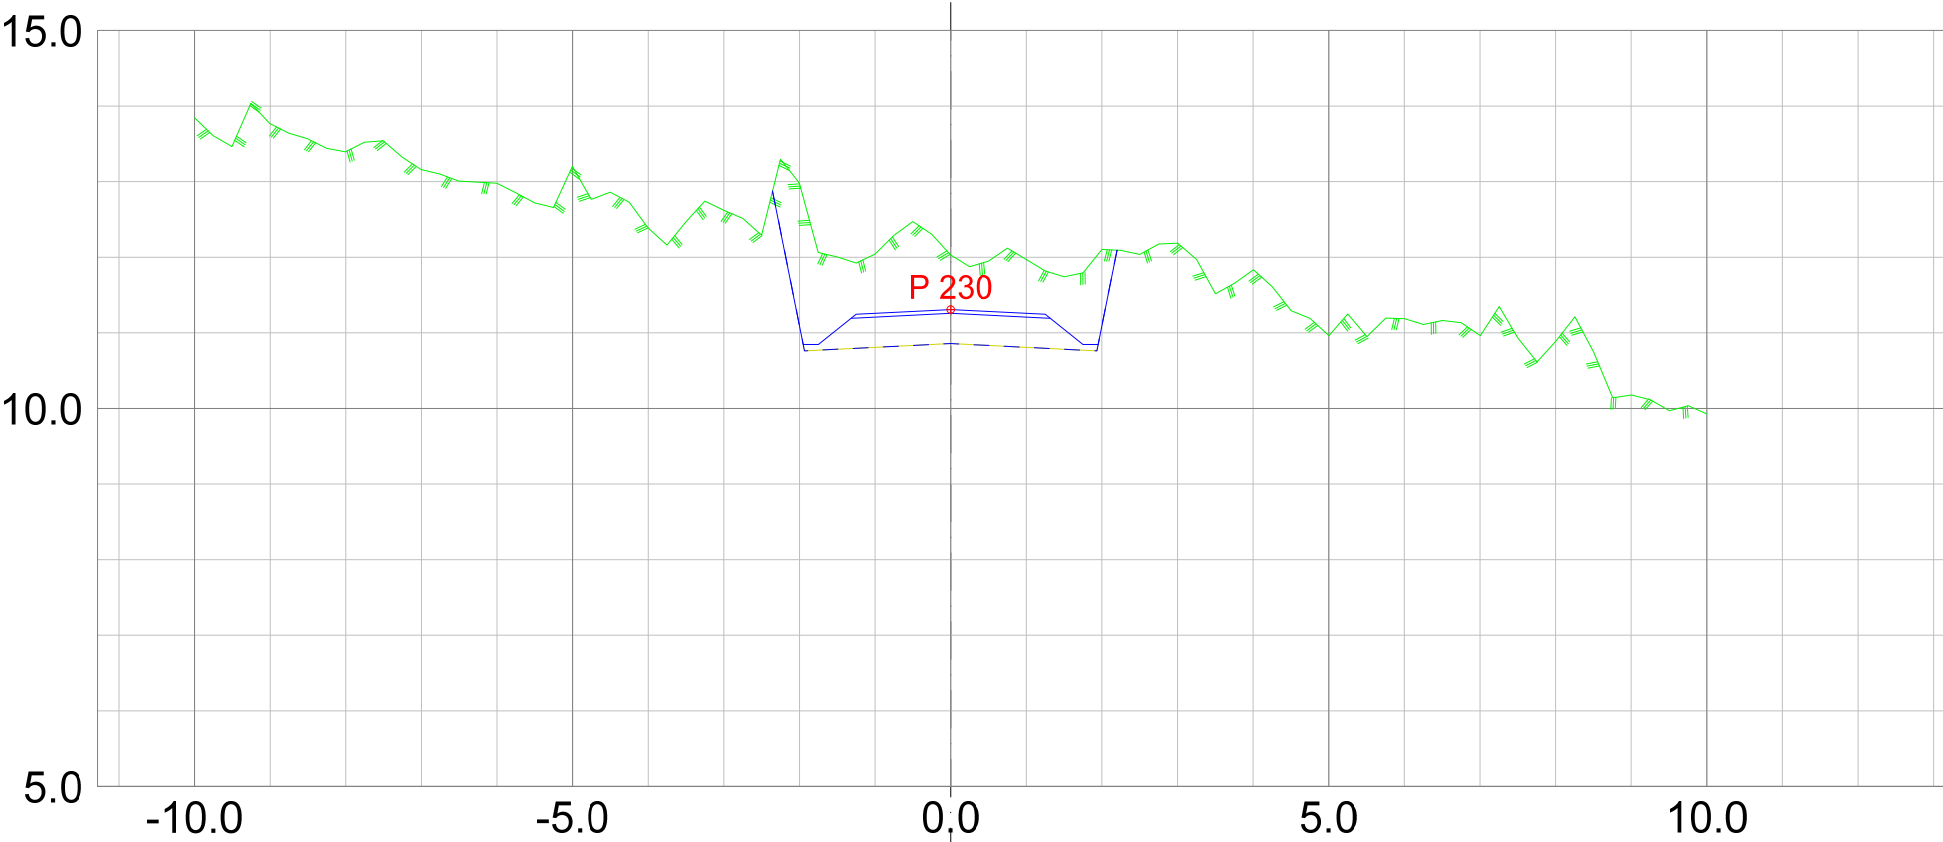

Harald Myking Gbnr 84/3 m.flere, Osterøy Fjellskålneset					
Dato 27.11.2019	Konstr./tegnet GOB	Godkjent GOB	Målestokk 1:100		
Koordsys: EUREF89, UTM sone 32 Høyderef: NN2000					
Tverrprofiltегning				Erstatning for:	Erstattet av:
				301	
Henvisning:		Beregning:		Søknad om adkomstveg hytte	

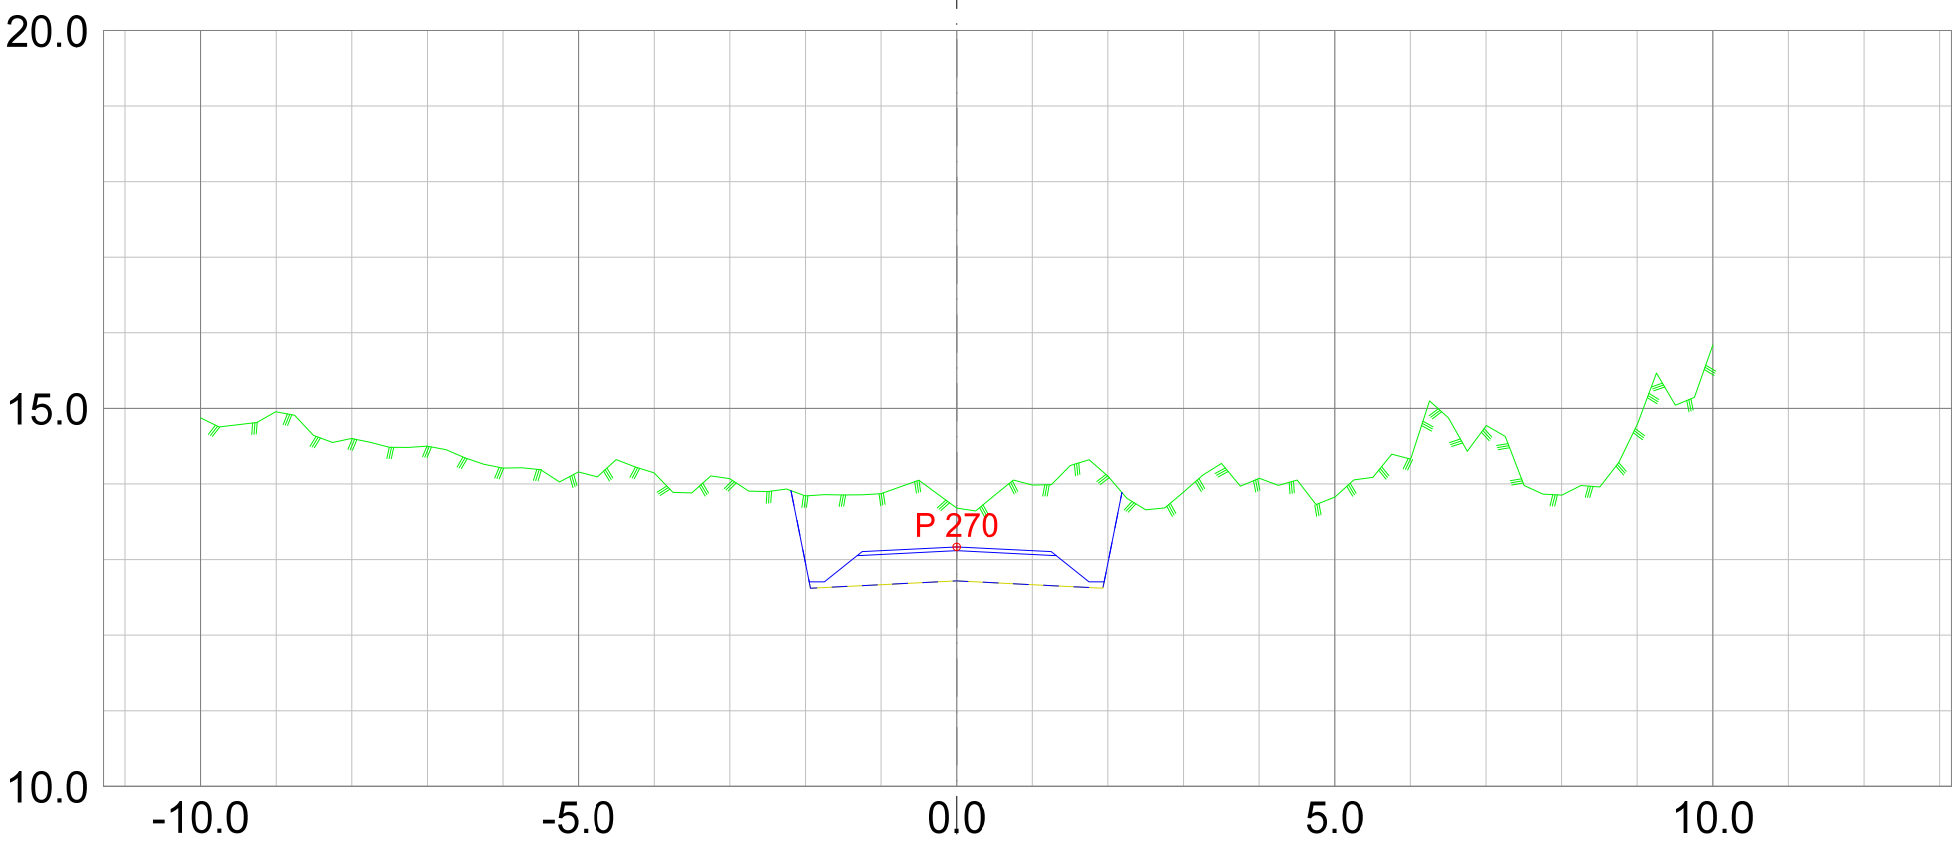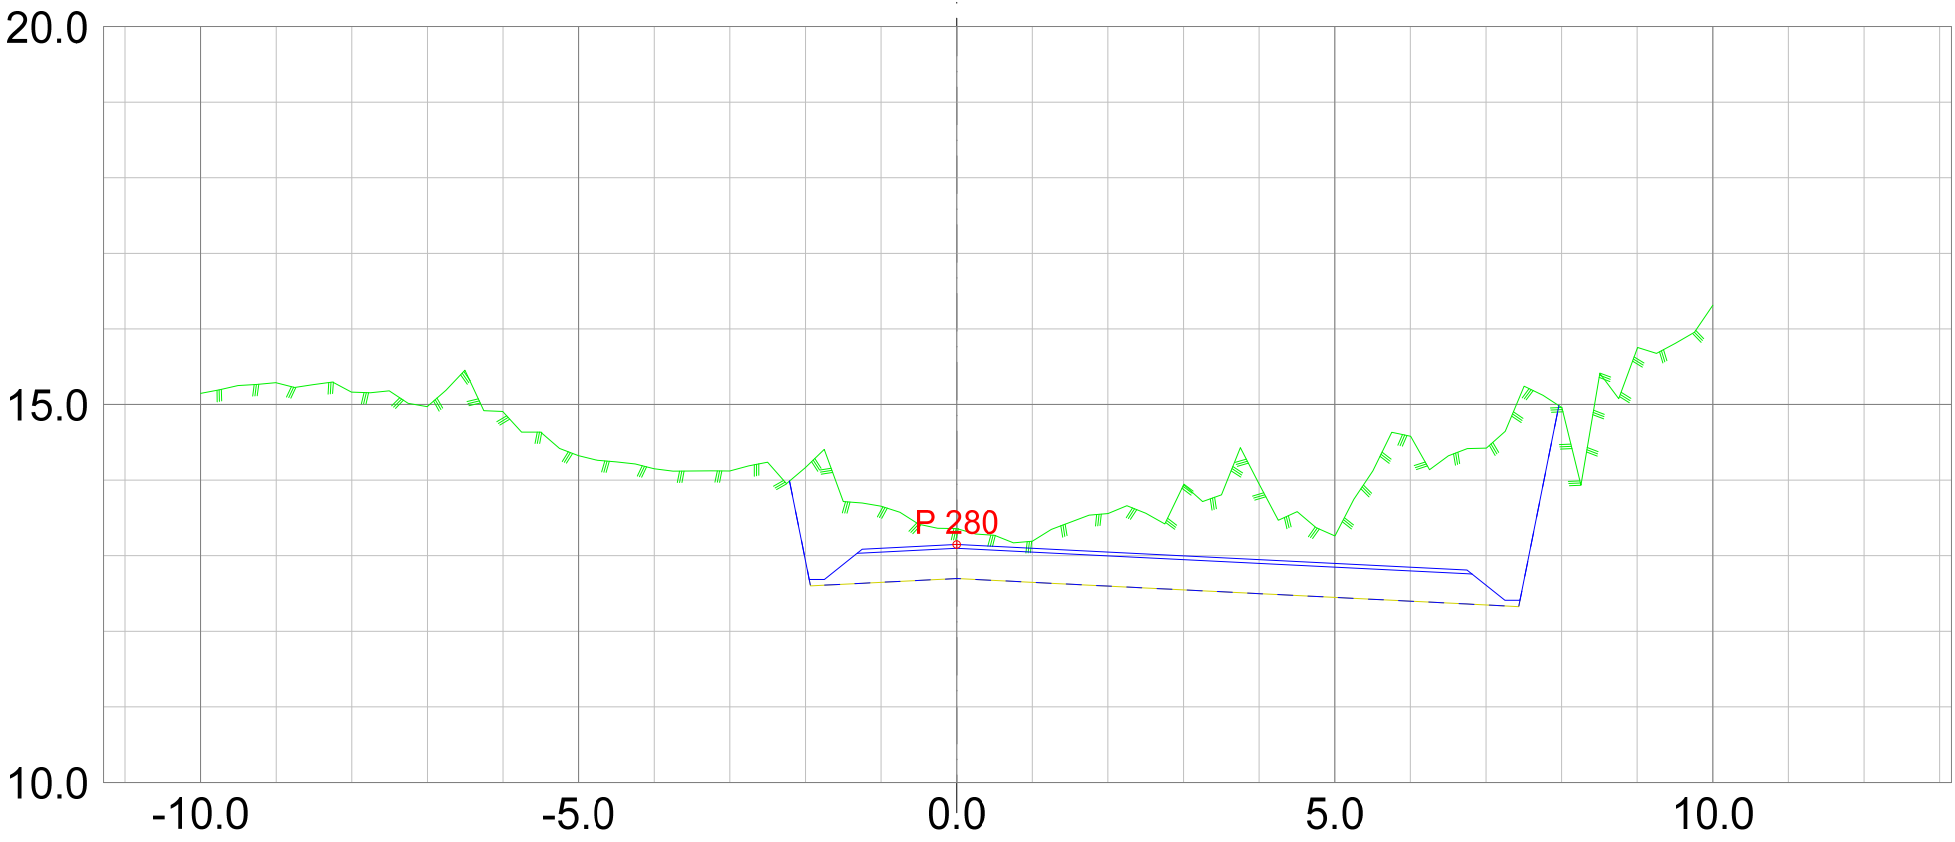

Harald Myking Gbnr 84/3 m.flere, Osterøy Fjellskålneset					
Dato 27.11.2019	Konstr./tegnet GOB	Godkjent GOB	Målestokk 1:100		
Koordsys: EUREF89, UTM sone 32 Høyderef: NN2000					
Tverrprofiltегning				Erstatning for:	Erstattet av:
				301	
Henvisning:		Beregning:		Søknad om adkomstveg hytte	