


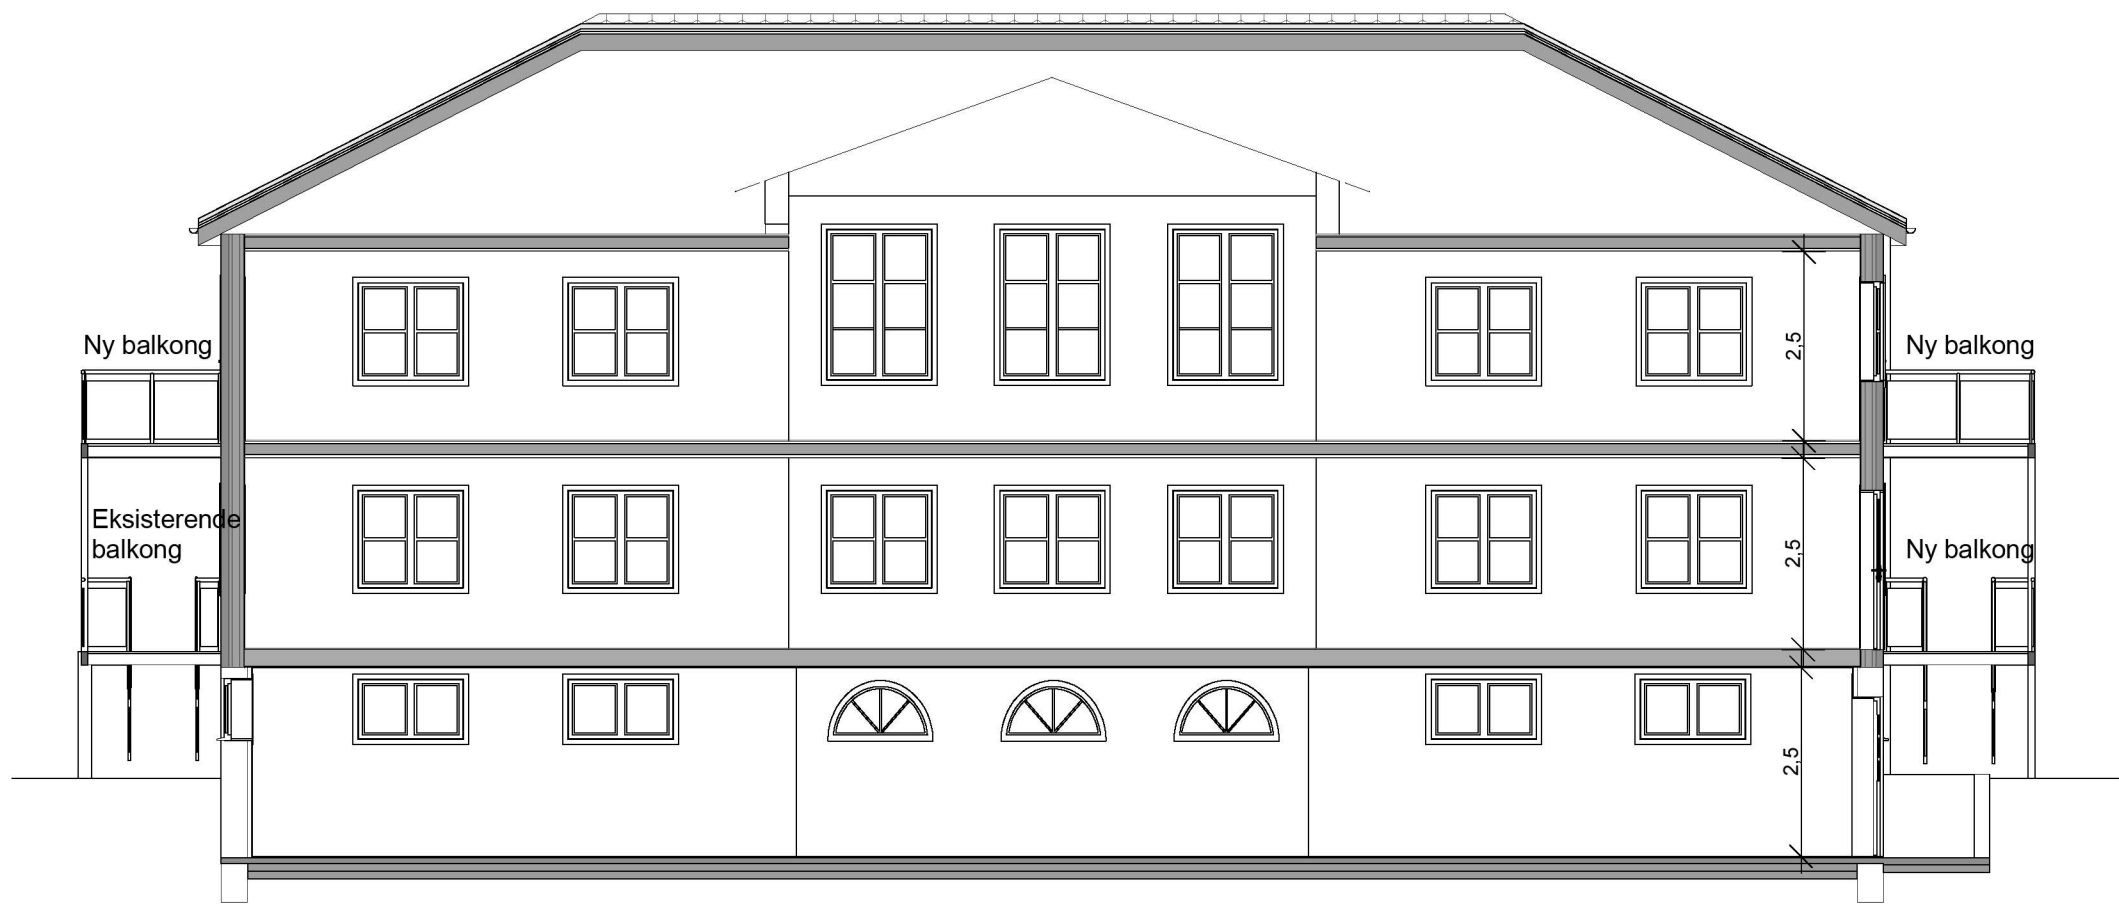

SNITT B-B

Rev	Beskrivelse	Dato	Sign
Prosjektert for:			
•			
Byggherre: Bjørn Rønhovde			
Byggadresse: Osterøyvegen 2136, 5286 Lonevåg			
Gnr. 89 / bnr. 54-55, Osterøy kommune			
Prosjektnr.:	Fase:		Dato:
•	Anmeldelse		06.10.2022
Type tegning:	Tegningnr.:	Målestokk:	
Snitt B-B	A20-03	A3:1:100	
Type bygg:	Utgangspkt.:	Sign:	
Nye balkonger på eksisterende 4-mannsbolig	.	ST	
 BLINK HUS		Helge Rød as	