Prosjektnr.	Dato opprettet
2022055	<SHORTDATE>
Type tegning	Revisjon nr.
Situasjonsplan	**####**

N

D-1

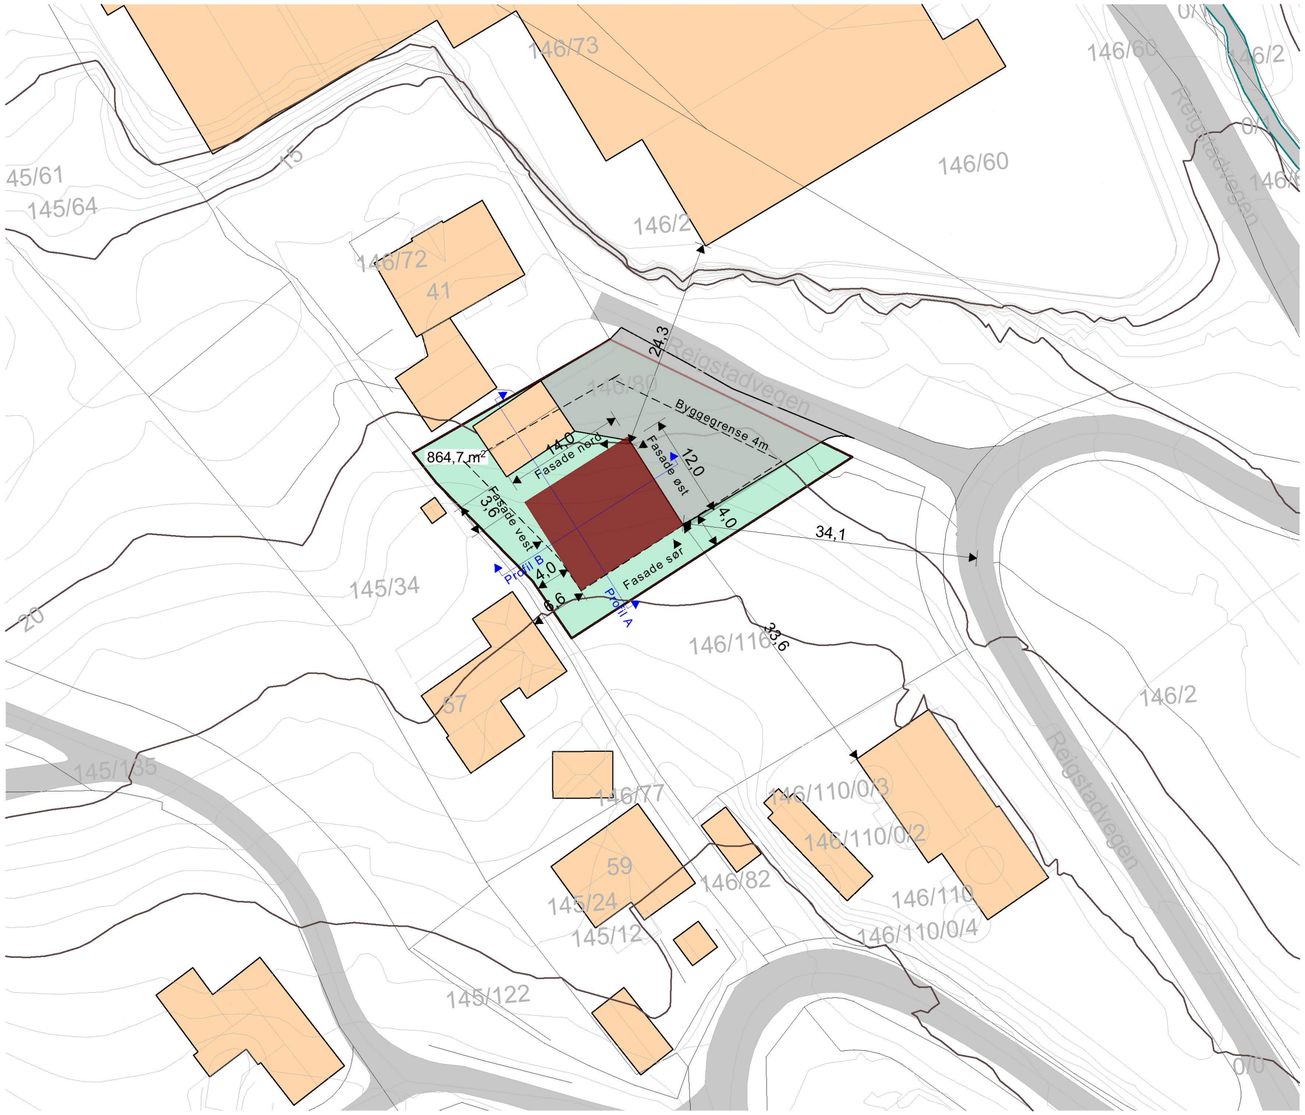

B10
BYA: 25,76%
- Eksisterende garasje 53m²
- Ny Garasje 69,8m²

BKS01
BYA: 25,12%
- Ny Garasje 98,2m²

BRA (Bruksareal)

	Plan 1.etg.	155,25
		155,25 m²

BYA (Bebygd Areal)

	Plan 1.etg.	168,00
		168,00 m²

Rev.	Beskrivelse	Dato	Sign	Ktr

Fase
Søknad

arkoconsult
ARKOCONSULT AS, Postboks 103, 5291 Valestrandsfossen
Tel.: 56390003 - Fax.: 56191130 - Mob.: 93241511
Mail: post@arkoconsult.no - Org.nr. 918 269 665 MVA

Tiltakshaver
Ronny Øksnes

Prosjekt
Ny Garasje

GBNR: 146/80
Kommune : Osterøy

Sign.
AS
Dato
05.12.2022

Kontroll
PKT
Dato
05.12.22

Tegningsnr.:
2022055A10-01

Målestokk
1:500

Kundenr.:
1000045

Prosjekt nr.:
2022055

Ark-format :
A2

Type tegning:
Situasjonsplan

I HENHOLD TIL LOVVERK ER DENNE TEGNINGEN ARKOCONSULT AS SIN EIENDOM. DENNE TEGNINGEN KAN IKKE BLI BRUKT, OFFENTLIGGJORT ELLER GIS VIDERE TIL TREDJEPART UTEN VÅRT SKRIFTLIGE SAMTYKKE. OVERTREDELSE AV DETTE KAN FØRE TIL SØKSMÅL. OBS! TEGNINGEN KAN PRINTES I FEIL SKALA. IKKE TA MÅL DIREKTE PÅ TEGNING. BRUK KUN OPPGITTE MÅL. TEGNINGER SOM IKKE ER MERKET ARBEIDSTEGNING, SKAL IKKE BYGGES ETTER.

Filplassering: F:\PROSJEKTER\100045 Ronny Øksnes\2022055 - Garasje Reigstad - 146,80 Osterøy\04 ARK\01 TEGNINGSFILER\2022055 - Garasje Reigstad 10.10.2022.pln