

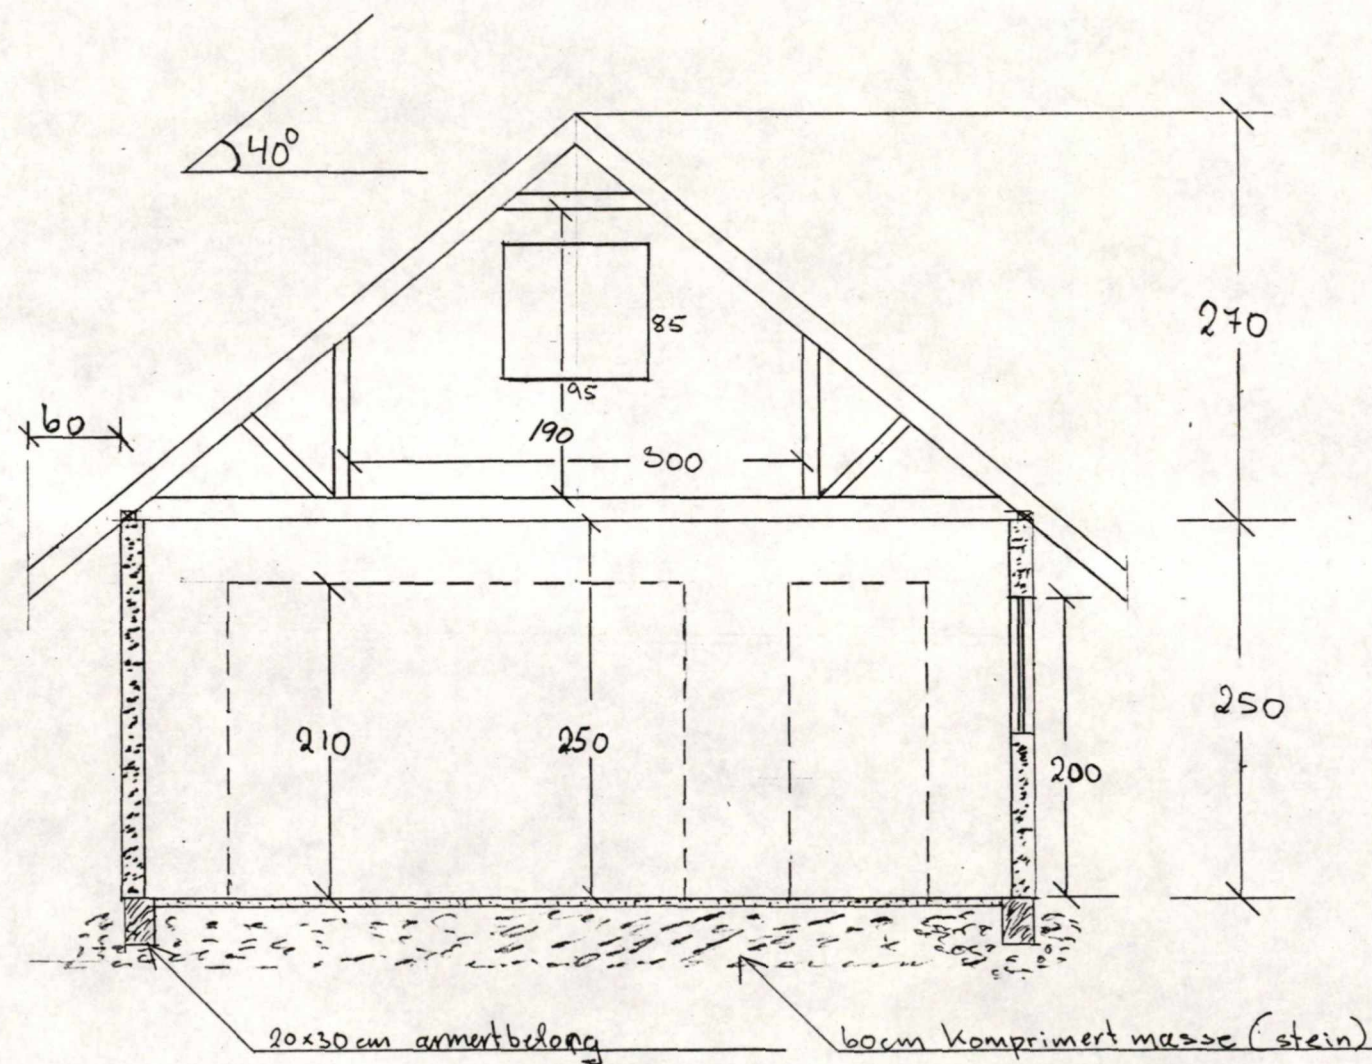



OSTERØY KOMMUNE
TEKNISK ETAT
23. 10. 90
ARKIV NR. B

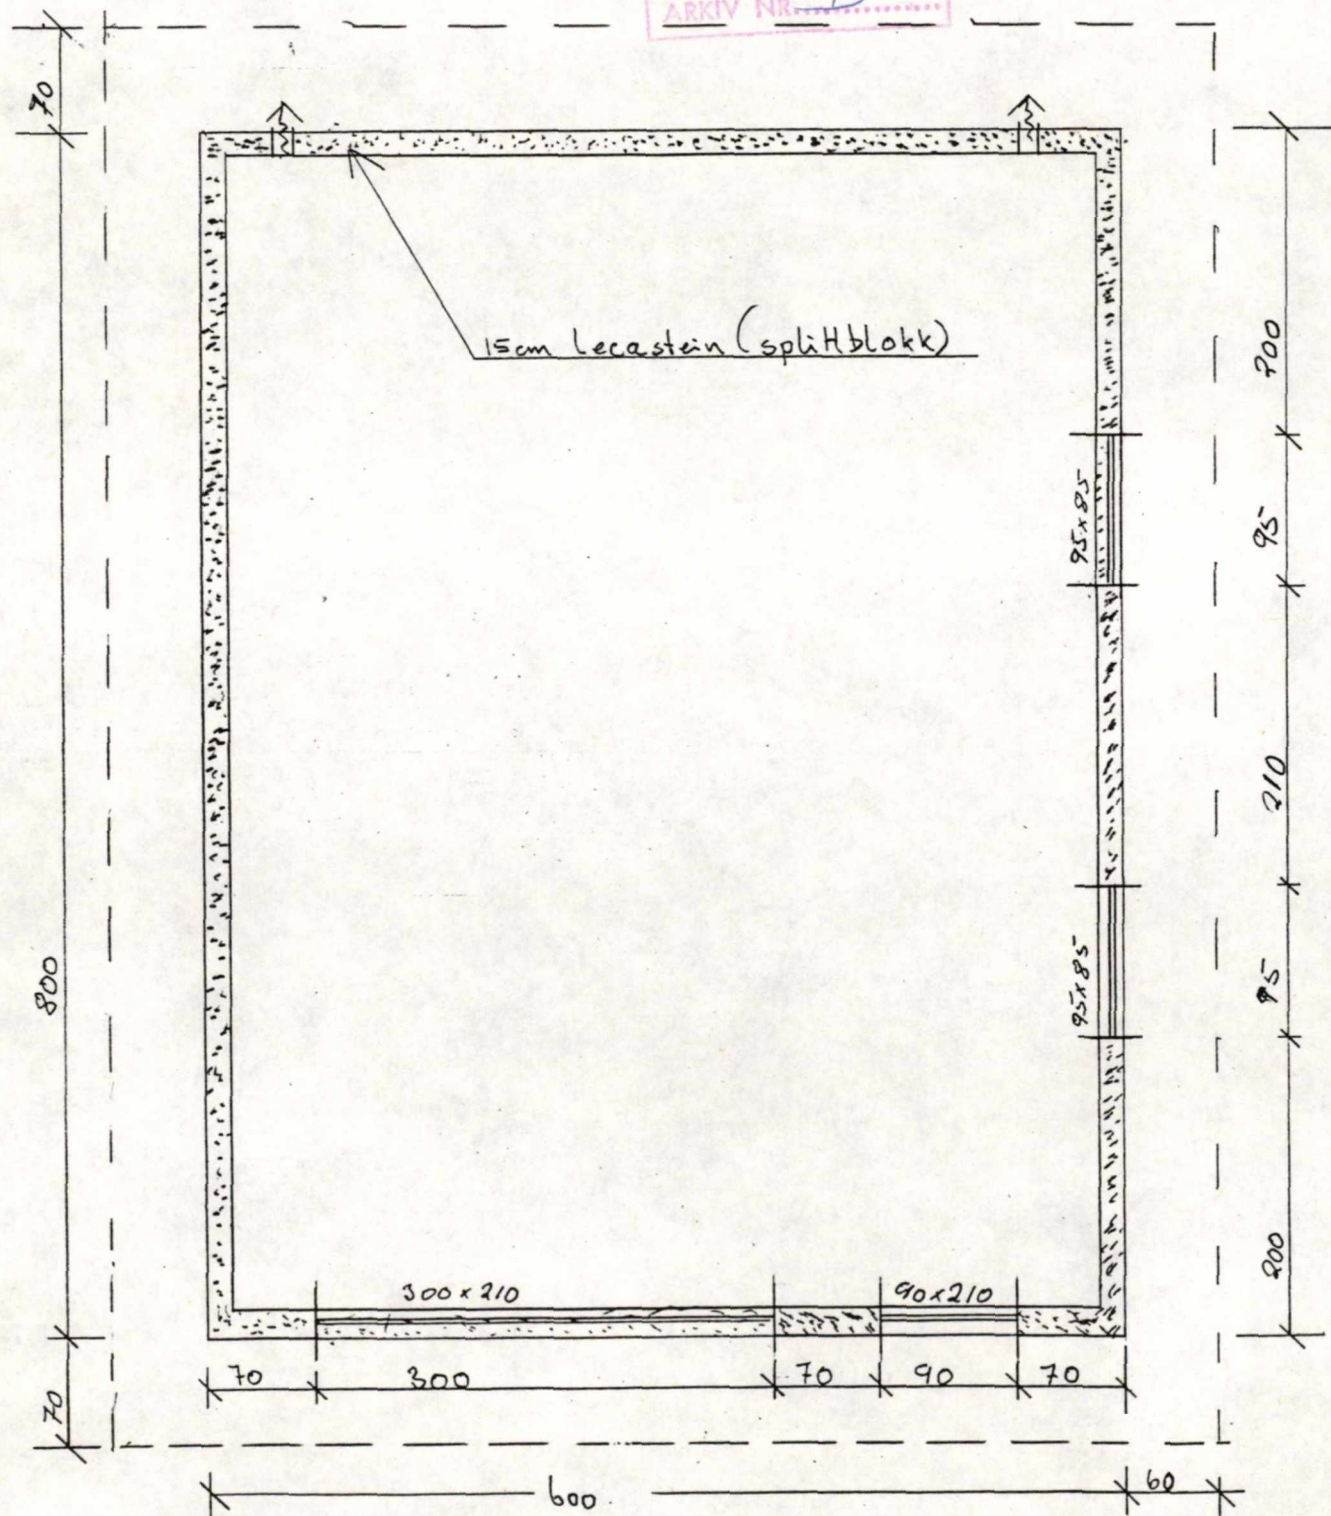


Dato	Konst. Tegnet	Godkjent	Målestokk	PLAN/SNITT
101090	S. Bernes		1:50	
GARASJE TIL ARNE BOGNØY				

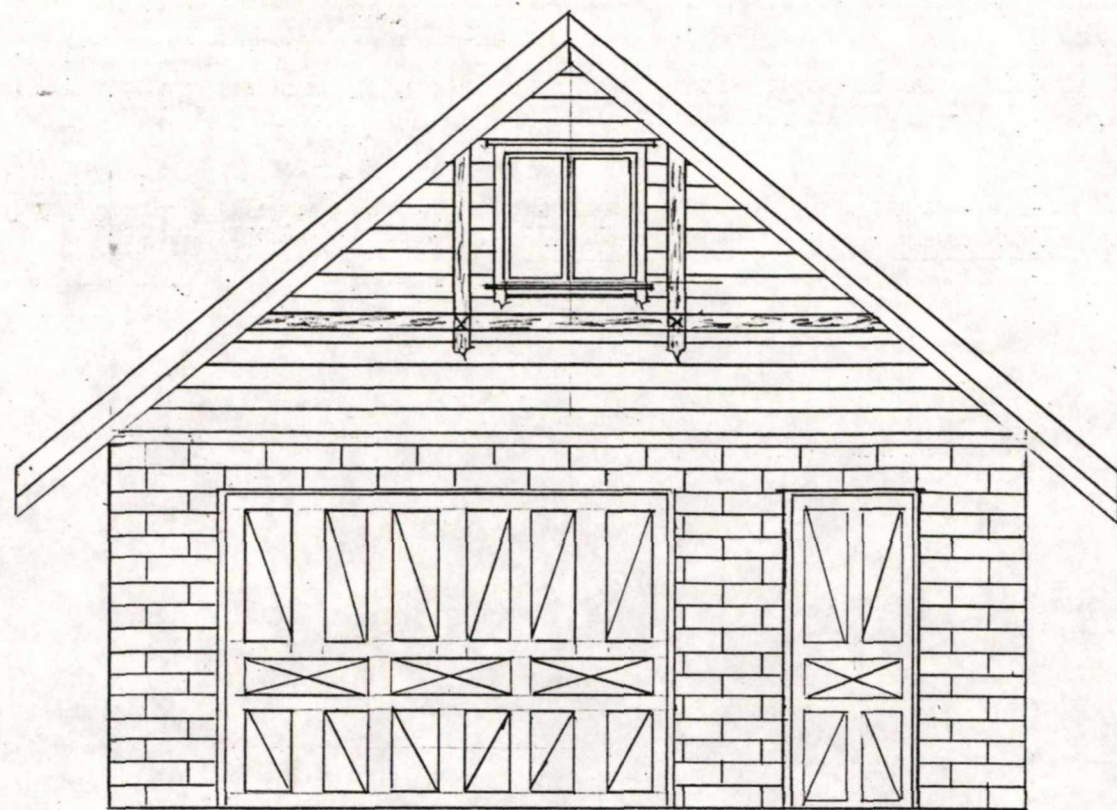


NORD

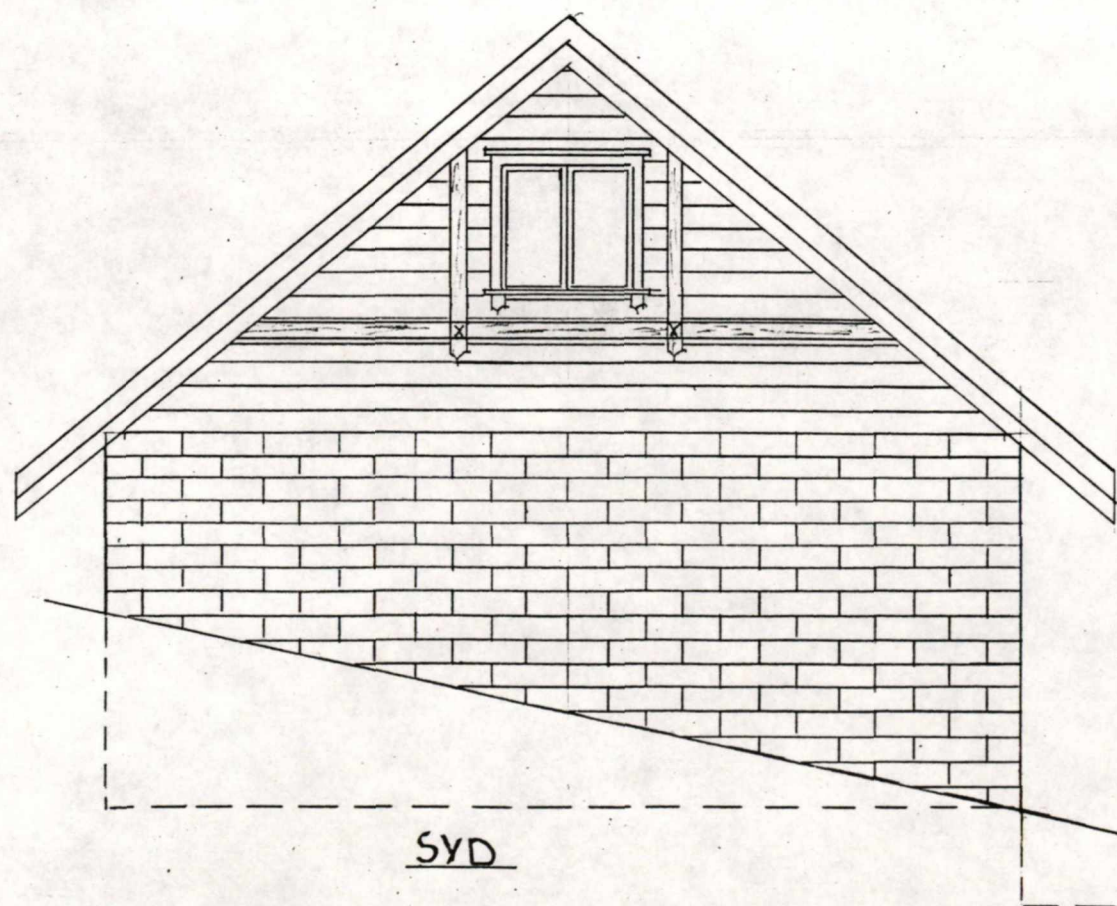

SYD

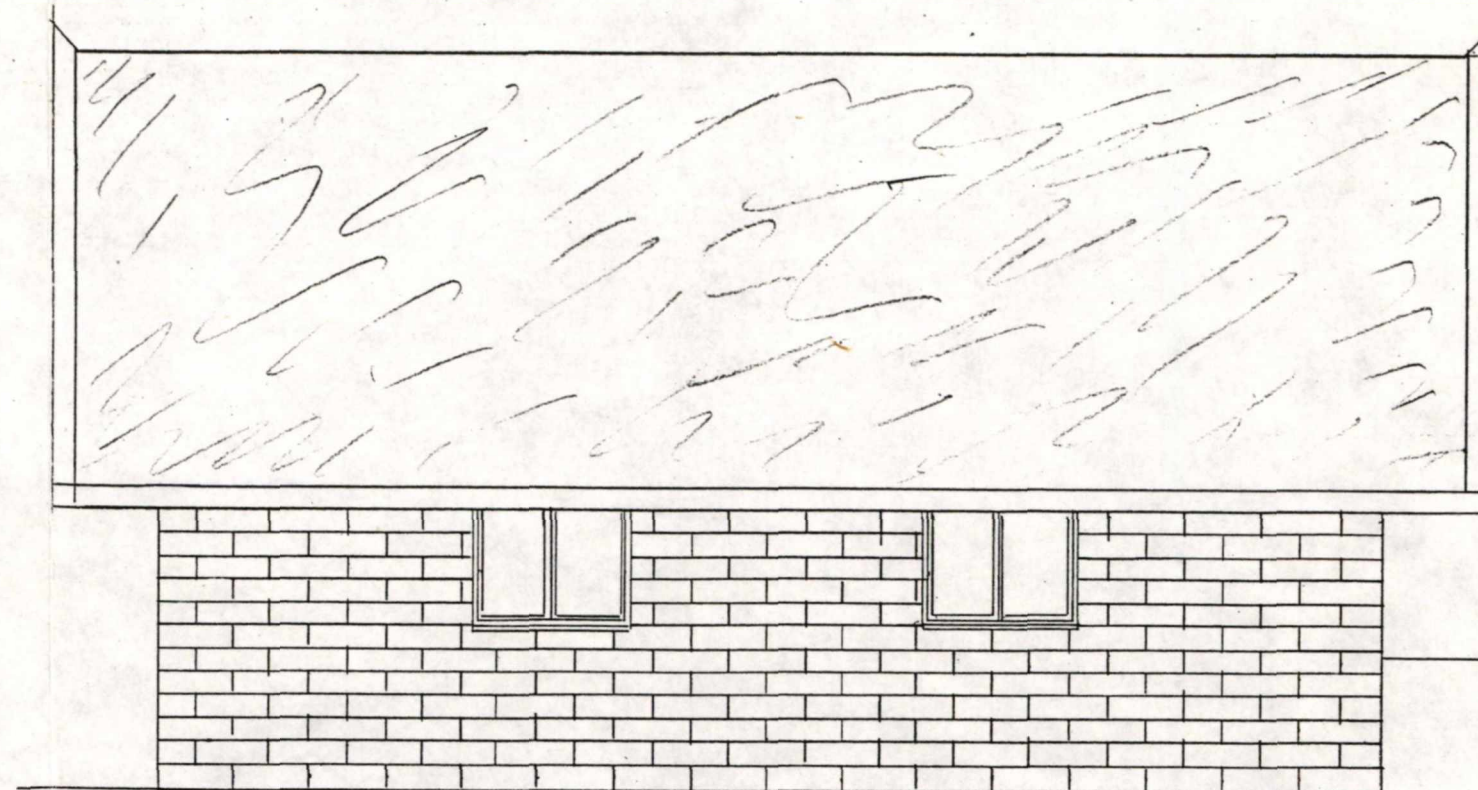

VEST

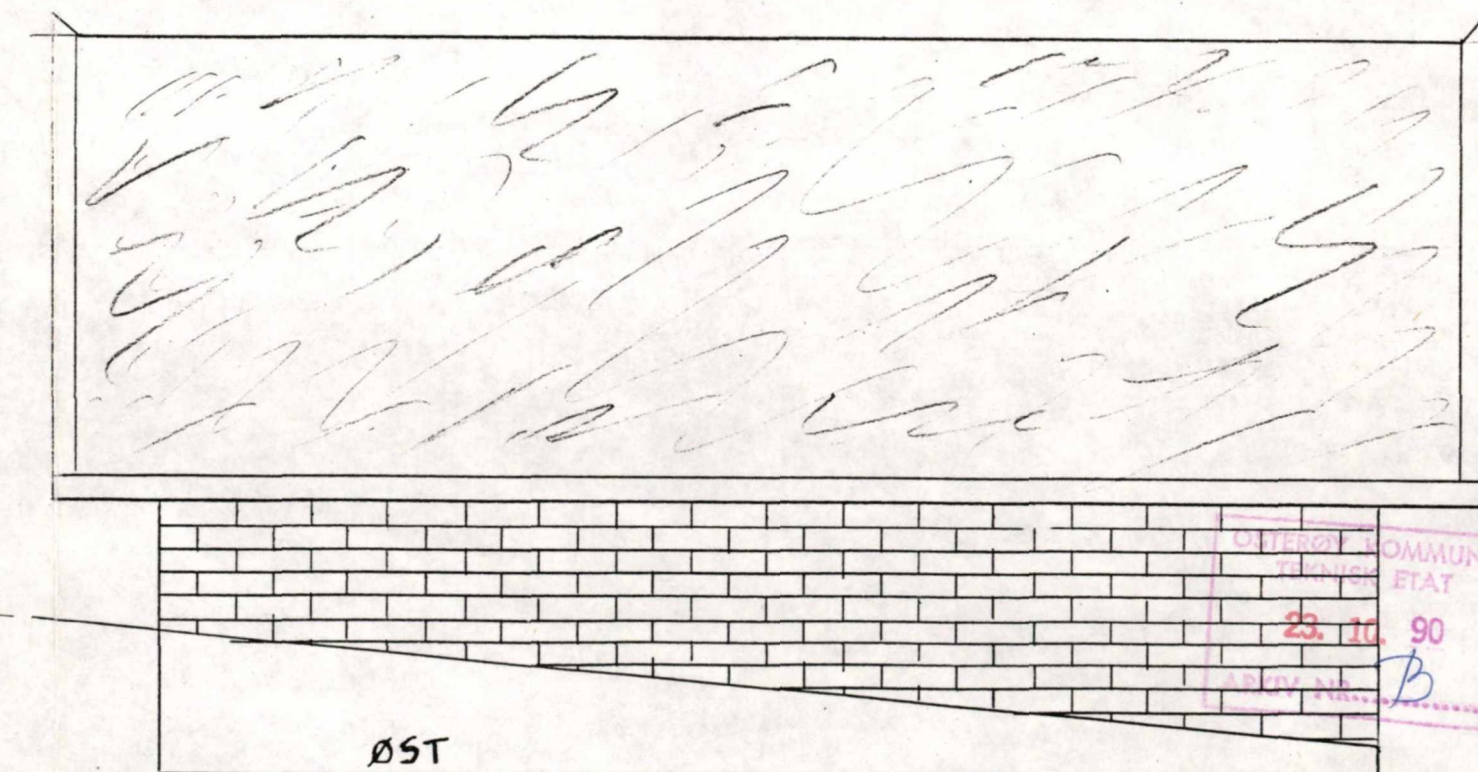

ØST



Dato	Konst. Tegnet	Godkjent	Målestokk	FASADER	
101090	S. Bernes		1:50		
GARASJE					
TIL ARNE BOGNØY					