


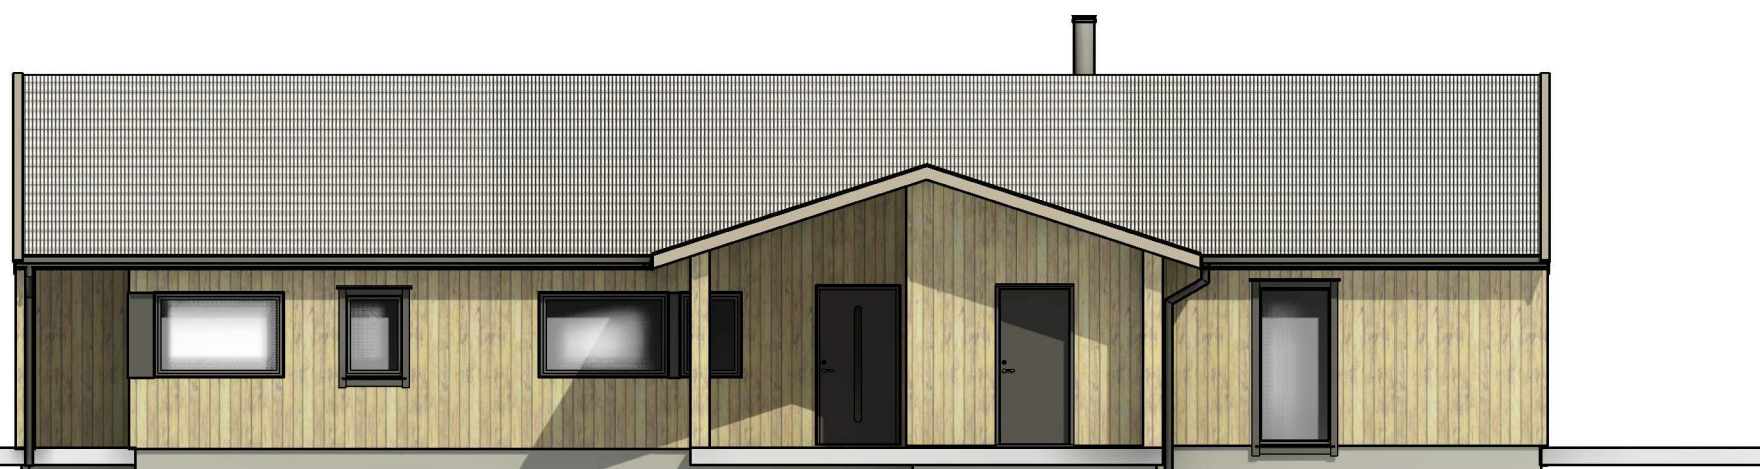


Vest



Sør



Øst

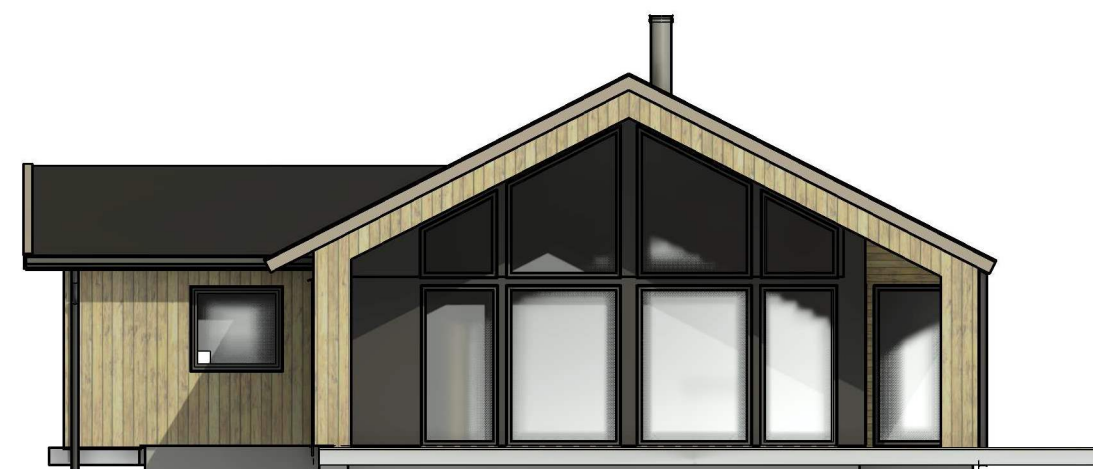

Nord

Tegningen er Bergen Bygg sin eiendom. Den kan ikke bli brukt, offentliggjort eller gis videre til tredjepart uten vårt skriftlige samtykke.
NB! Tegningen kan printes i feil skala. Ikke mål direkte på tegningen, men bruk kun oppgitte mål.

BERG
BYGG

Rev.	Beskrivelse	Dato
A	Innr. vask, flat himling, parapet inngang	09.12.20

Oppdragsgiver:

Helge Skår

Prosjekt:

Enebolig Raknes, Rørvik

Fasader

Tegningsstatus:

Revisjon 4

Project number 20181048

Dato: 05.05.2022 14:02:34

Tegnet av: JDA

Kontrollert av: -

09.02

Scale A3 1 : 100