


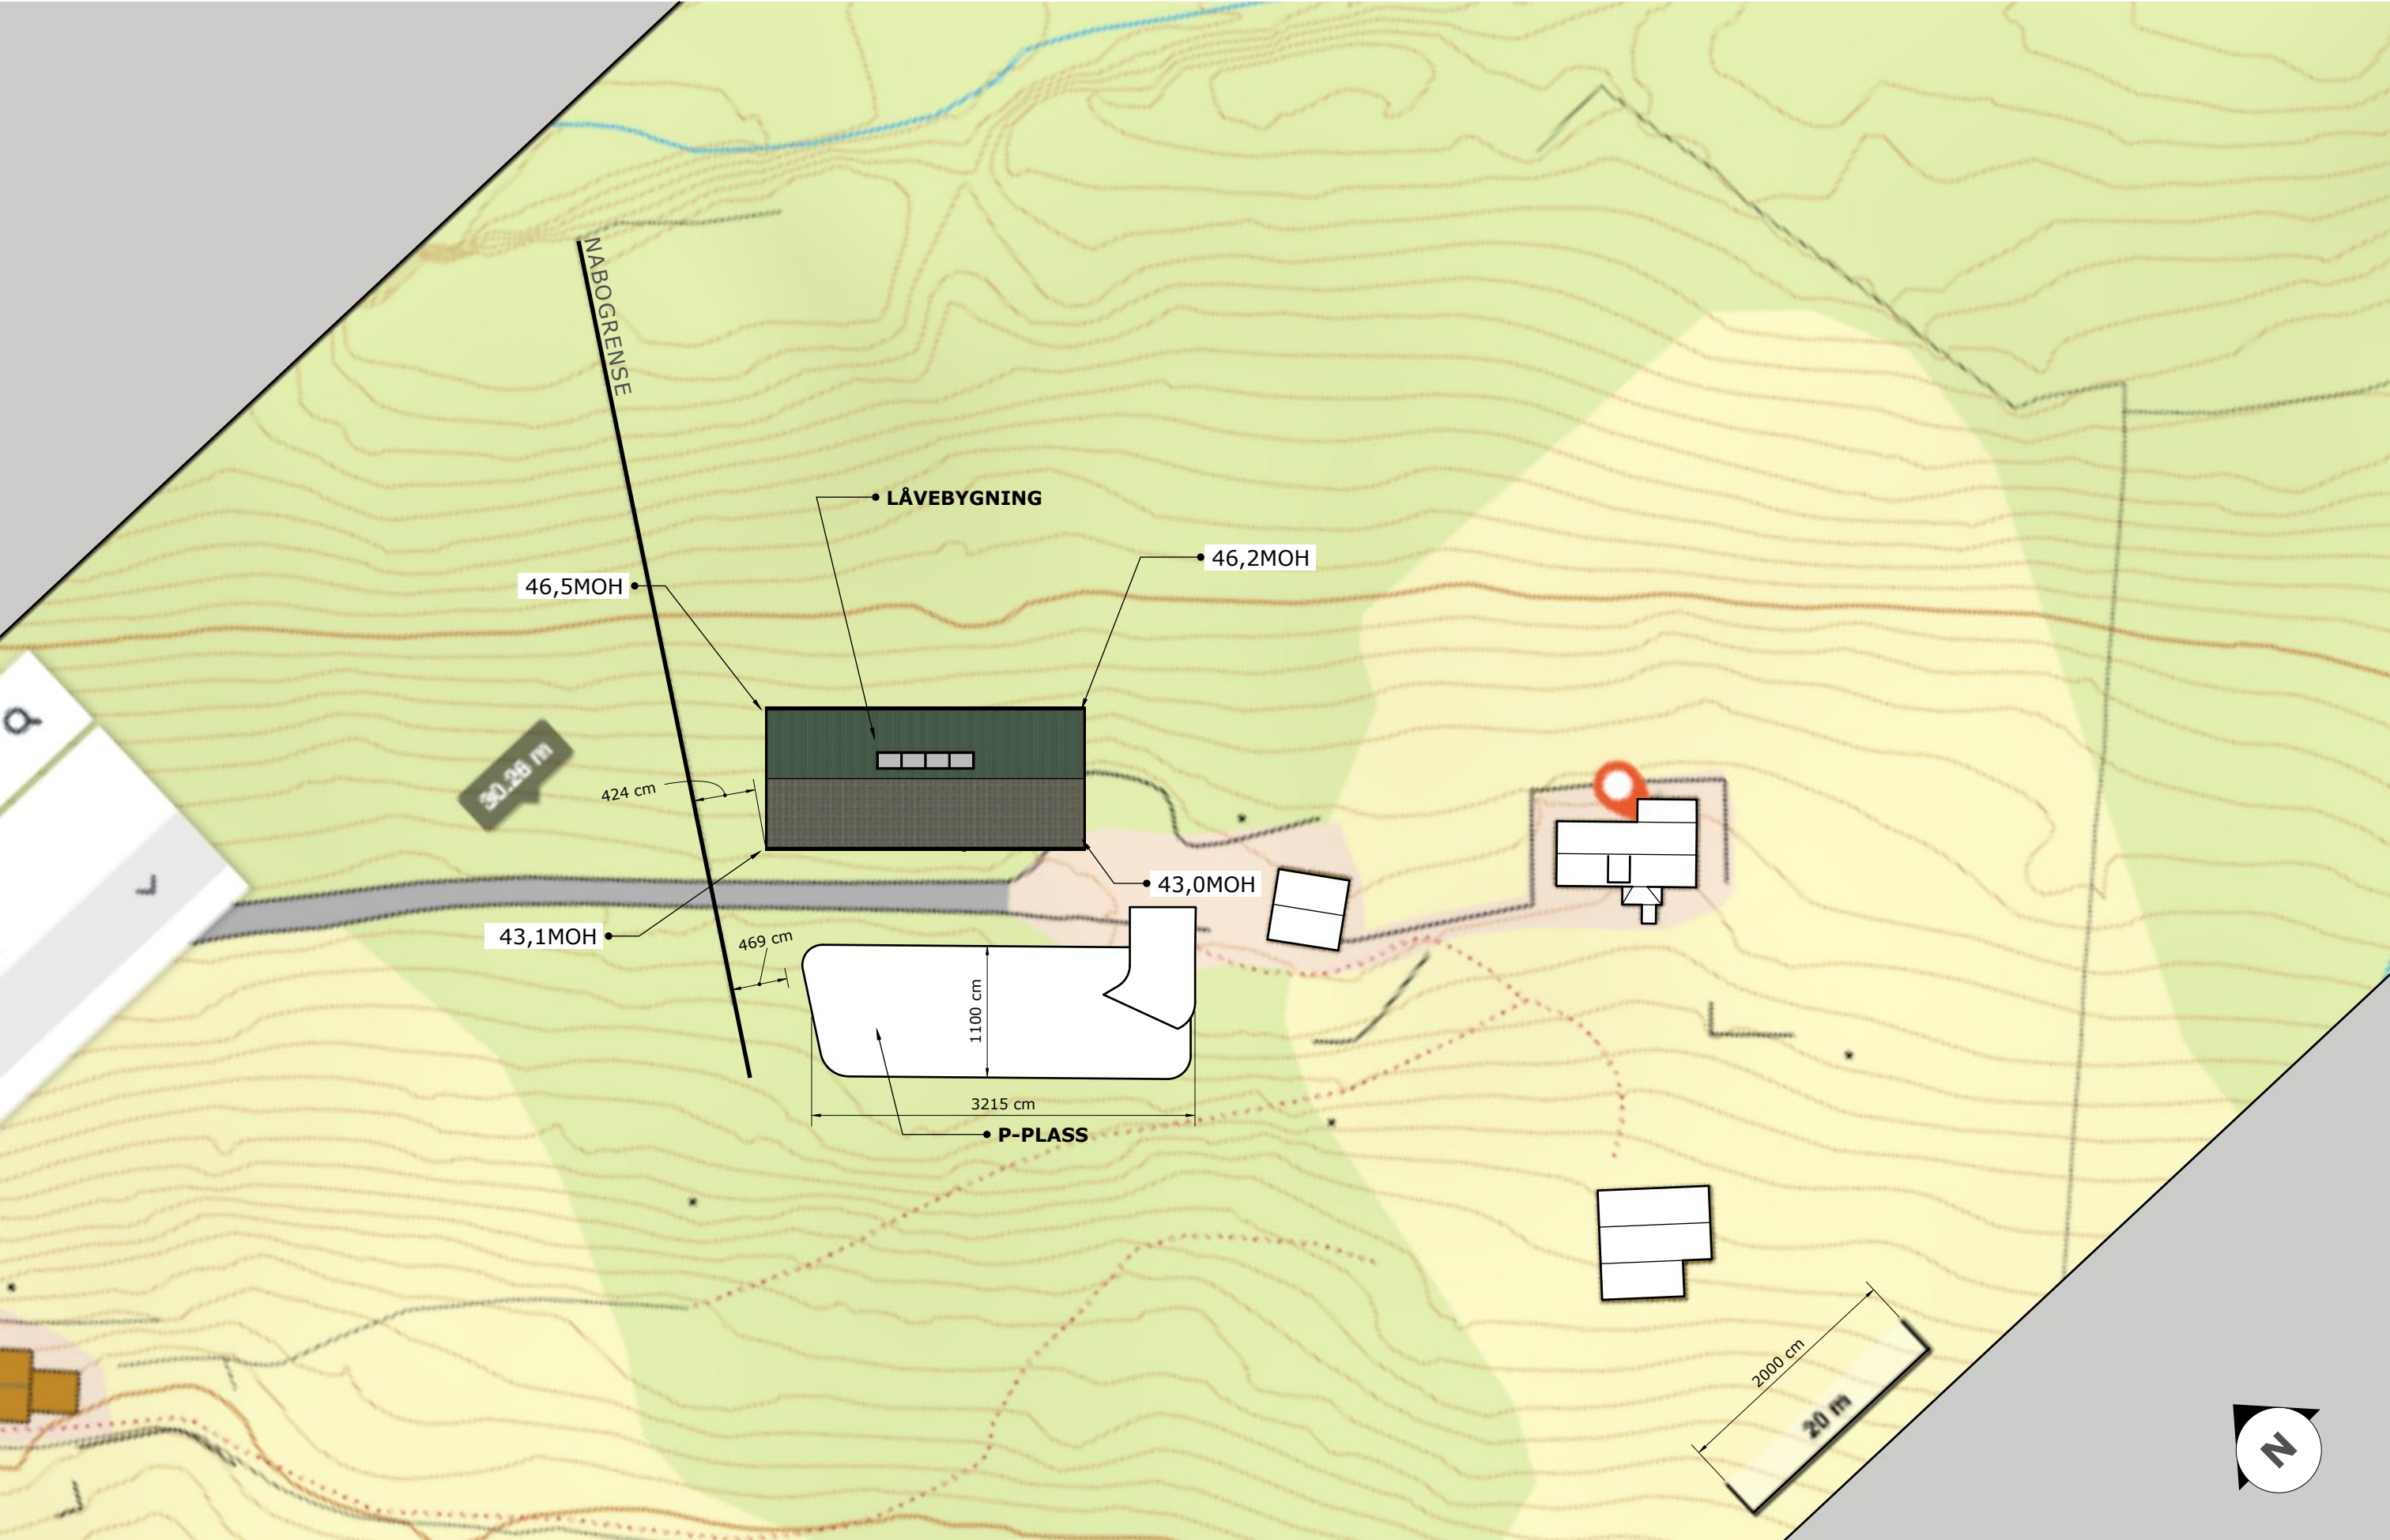

RIISE Consulting Skogsåsen 7C 1412 Sofiemyr rconsult@briise.com	Tiltaksnavn: Straumane 80 - låvebygning + p-plass			Tiltakshaver: Kåre Drangevåg			Tiltaks-art: Nybygg		Gnr/Bnr: 97/19	
	Tegn tittel: Situasjonskart			Prosjekt nr	Målestokk: 1:500	Tegning format A3	Dato orig.: 29. Aug 2022	Dato revidert: 05. Sep 2022	Tegningsnr.: STR80_07	7