


monteres av Varmefag A/s  
etter ferdigstilling. De søker.

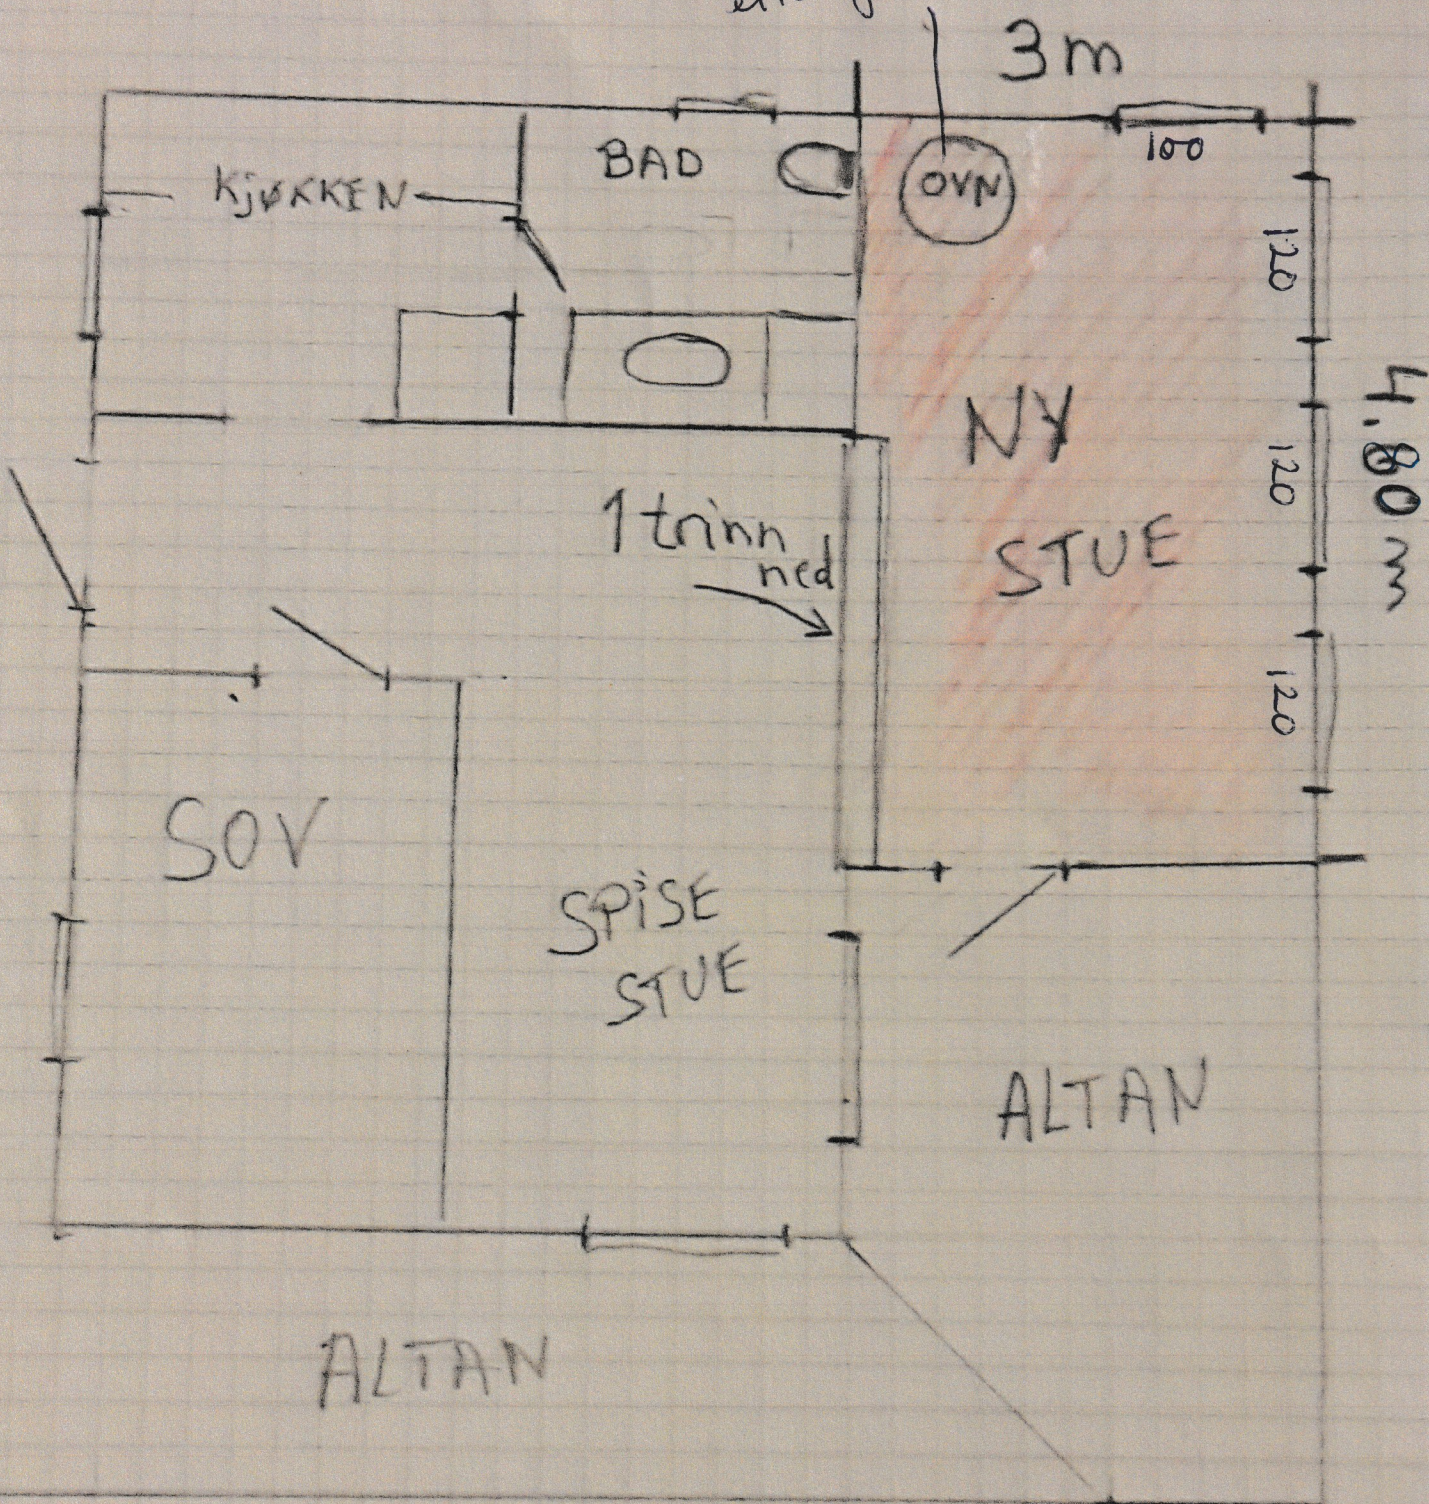

GÅBDSNR 82 BRUKSNR. 36