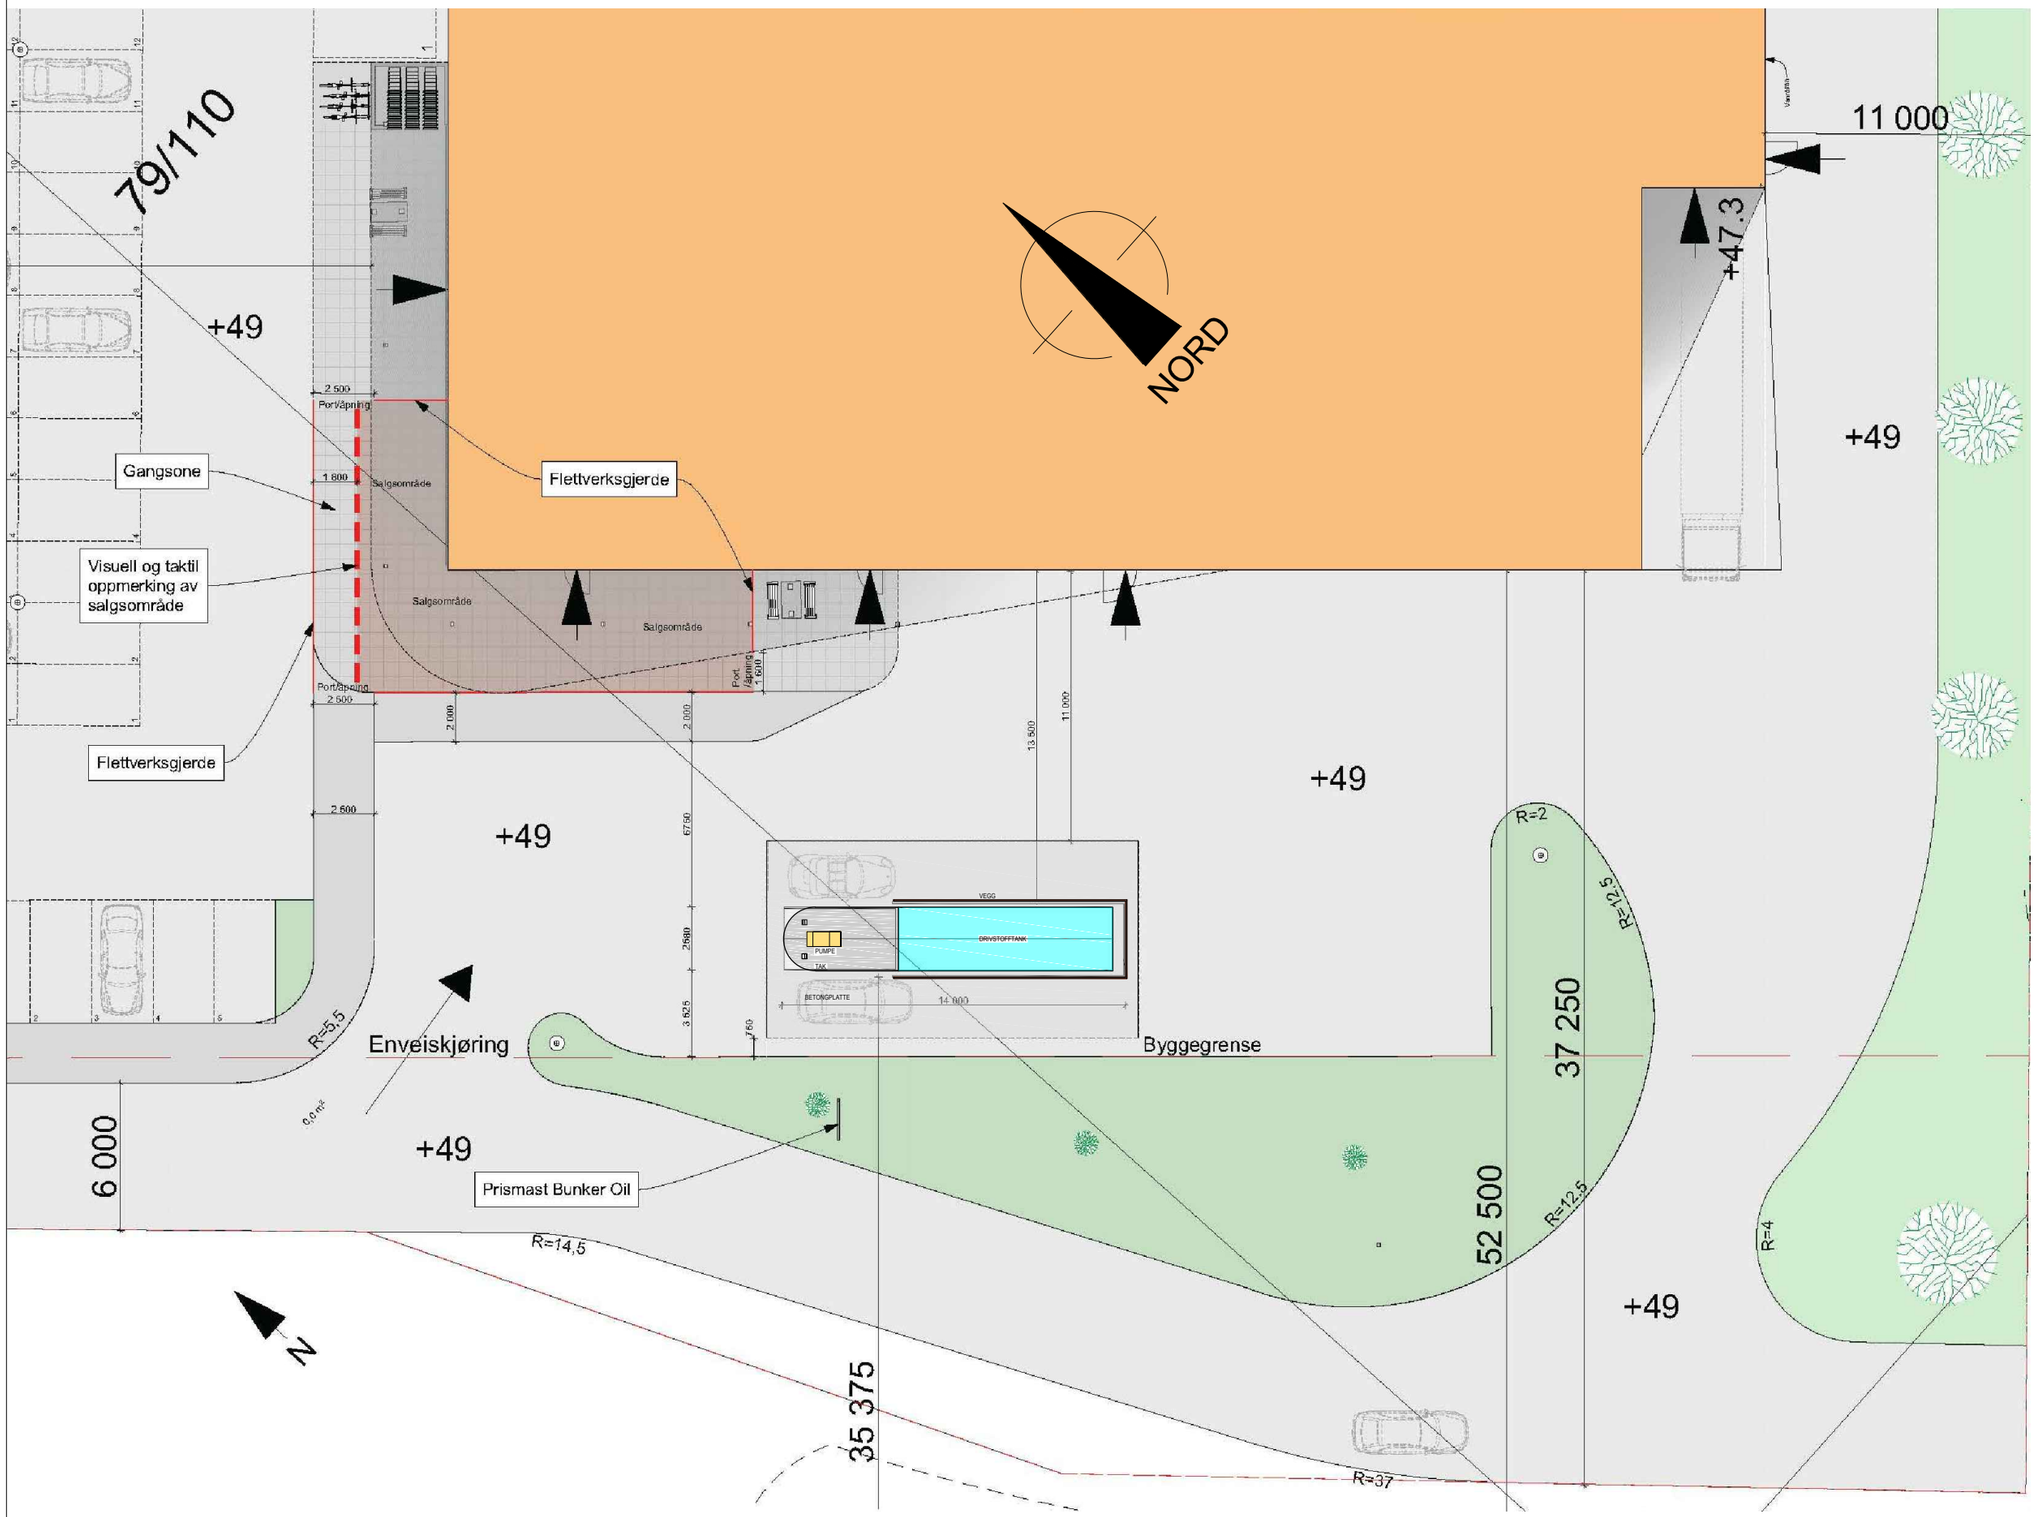

TEGN.NR. A0021 -

Bunker Oil

NY SITUASJONSPLAN 250

- DOKUMENTASJONSTEGNING
- ARBEIDSTEGNING
- TILBUDSTEGNING
- **ANMELDELSESTEGNING**
- FORELØPIG TEGNING

Rev.	av	Ktr.	av	Sign.
Revisjonen gjelder				Dato:

A ARKITEKT — Hille Melbye Arkitekter AS, Hausmannsgaten 16, 0182 Oslo, tlf. 92 89 31 60

B BYGGETEKNIKK

E ELEKTRO

V VVS–TEKNIKK

D DRIVSTOFFANLEGG

HILLE MELBYE ARKITEKTER

HAUSMANNS GATE 16, N-0182 OSLO, +47 23 32 72 00
WWW.HMARK.NO FIRMAPOST@HMARK.NO

Bunker Oil

GNR/BNR 79/110 - RADØY KOMMUNE

Tittel: NY SITUASJONSPLAN 250

Tegn.	Kontr.	Sign.
YG		
Saksnr.. 6094	Mål A3-1:250	Dato 08.11.17
Stasjonsnr. -	Tegn.nr. A0021 -	