


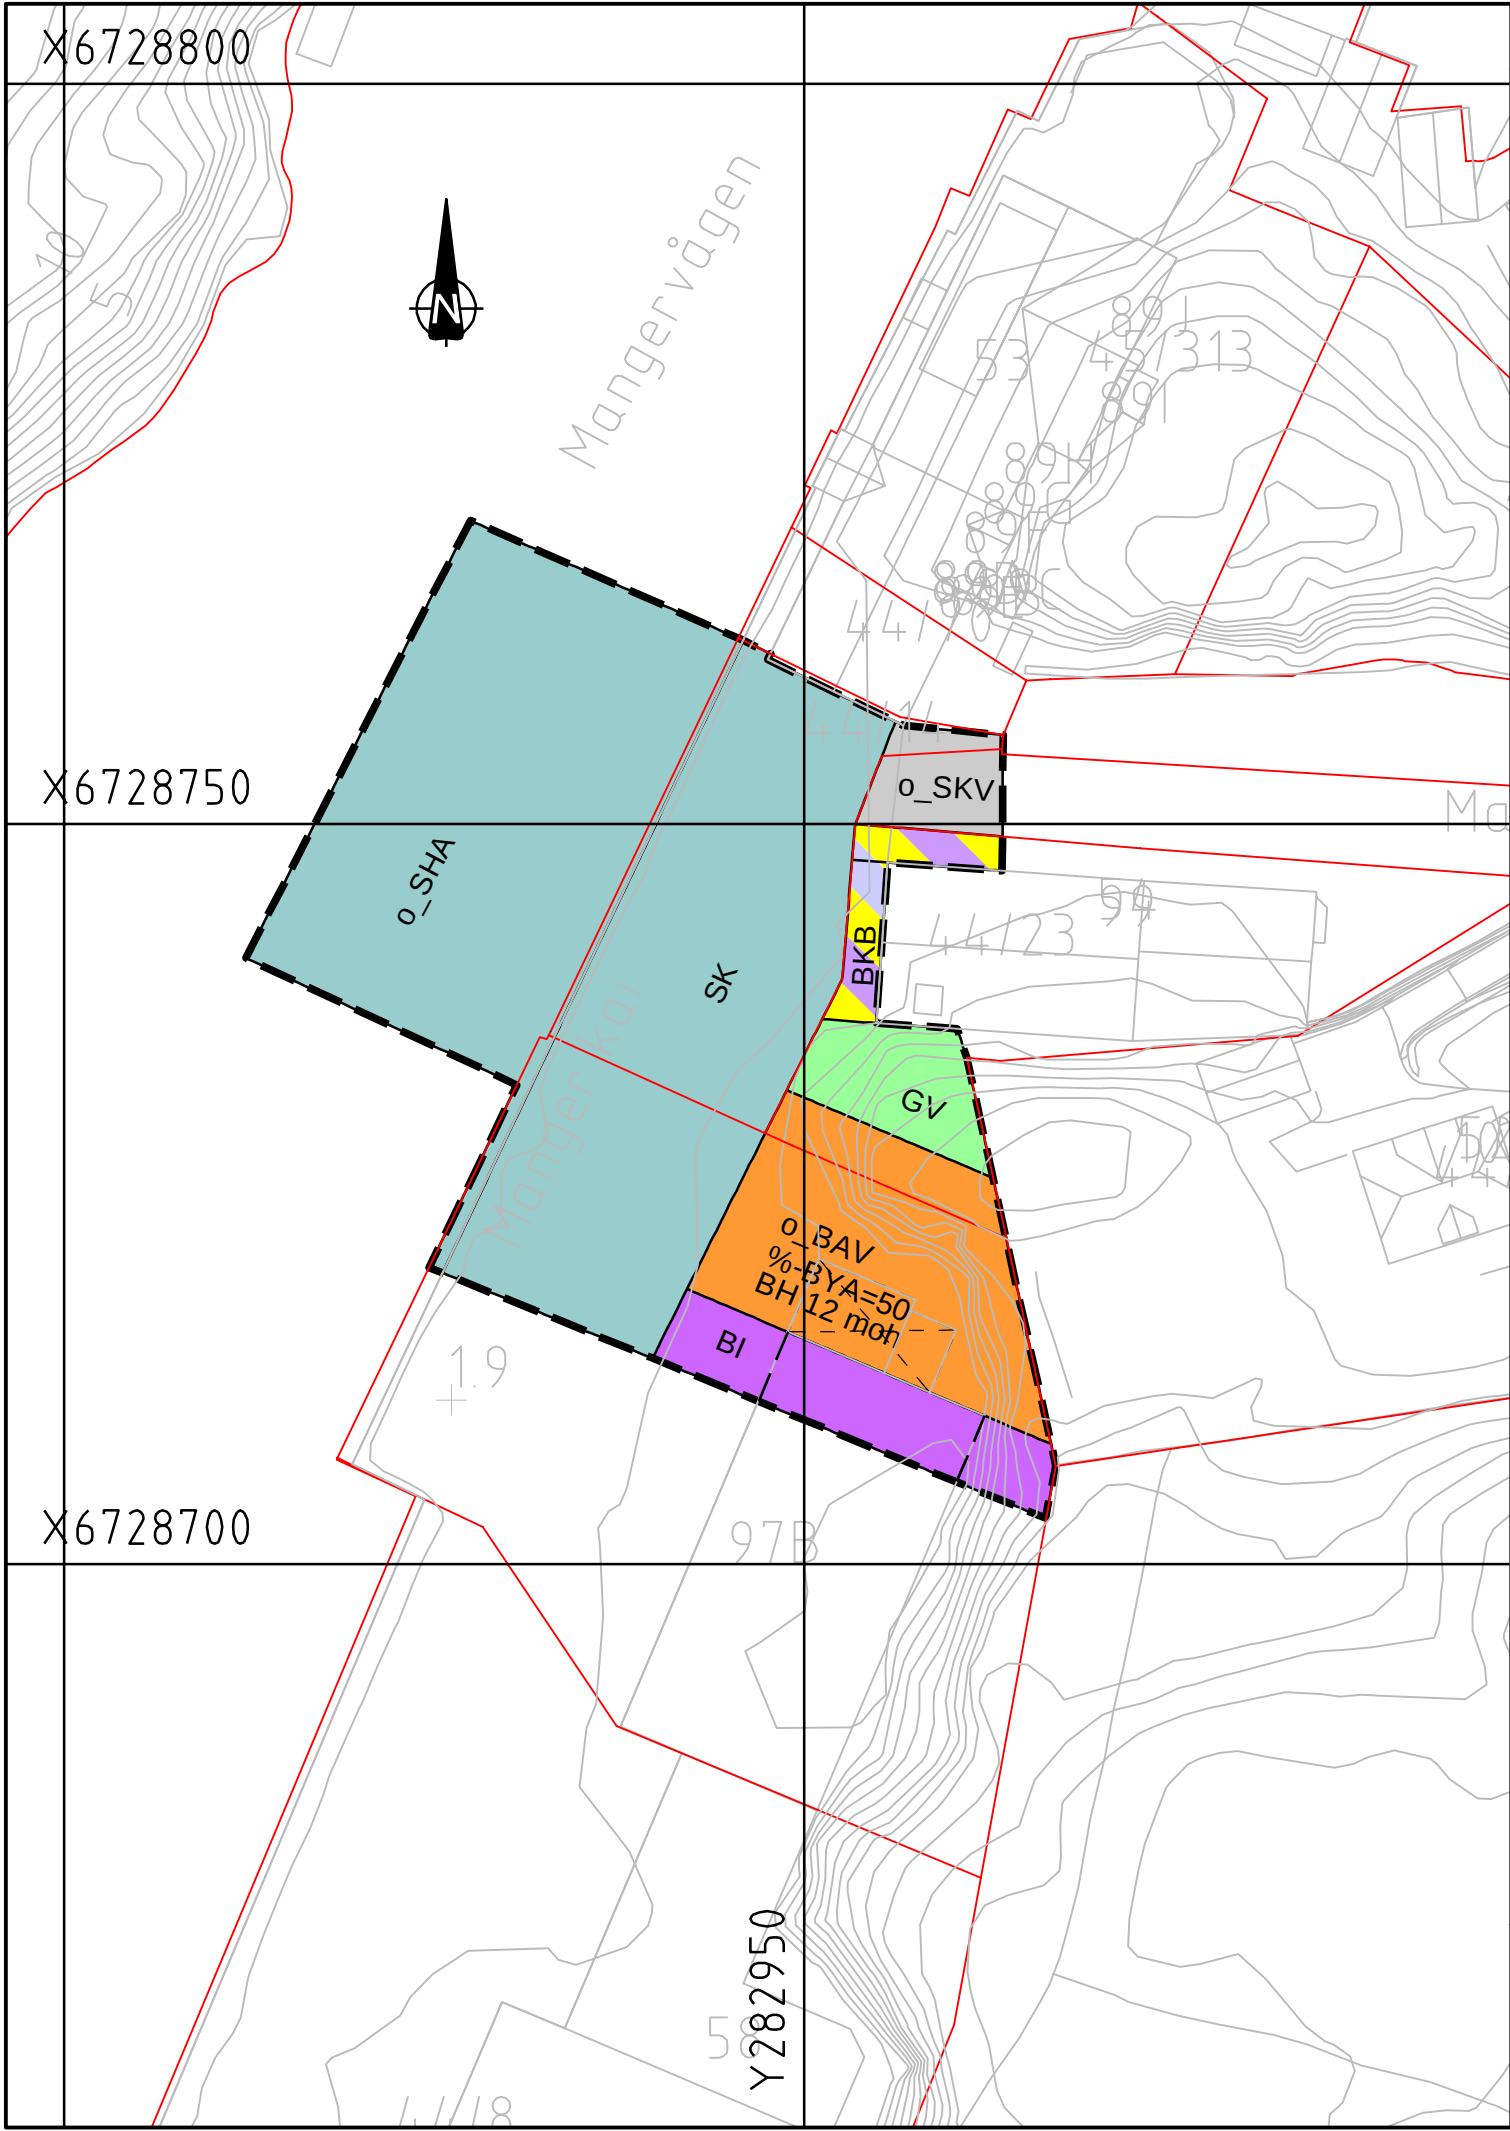

TEIKNFORKLARING

AREALFORMÅL (PBL §12-5)

BYGNINGAR OG ANLEGG (PBL §12-5 nr. 1)

BI

Industri (1340)

BAV

Avløpsanlegg (1542)

BKB

Bustad/ Forretning/ Kontor (1802)

SAMFERDSLEANLEGG OG TEKNISK INFRASTRUKTUR (PBL §12-5 nr. 2)

SKV

Køyreveg (2011)

SHA

Hamn (2040)

SK

Kai (2041)

GRØNSTRUKTUR (PBL §12-5 nr. 3)

GV

Grøntstruktur (3001)

JURIDISKE TEKSTAR, FLATE-, LINE- OG PUNKTSYMBOL (JF. REGULERINGSFØRESEGNENE)

Plangrense

Formålsgrense (RpFormålGrense)

Byggegrense (1211)

Bebyggelse forutsat fjernet (1215)

k+m.d Regulert kotehøgde (RpPåskrift)

%-BYA=@% Prosent bebygdareal etter TEK 2010

BASISKART

Eigedomsgrense

Eksisterande bygningar

Geodetisk grunnlag: UTM32_Euref 89
Geodetisk høgdegrunnlag: NN2000
Siste uttaksdato basiskart: 16.10.17
Kjelde for basiskart: Radøy kommune

Ekvidistanse: 1m
Kartmålestokk: 1:500 ved arkformat A3

0

25

50m

Reguleringsplan, detaljregulering for:

jf. plan- og byningslovens (pbl) kap.12

RADØY KOMMUNE - Mangersvåg kloakkrenseanlegg

Plan-ID 1260 - 2017000600

Sakshandsaming i fylgje plan- og bygningslova			
Saksgang	Dato	Plankart datert	Føresegner datert
Planoppstart kunngjort	19.06.17	20.12.17	20.12.17
1. gongs handsaming	xx.xx.xx		
Offentleg ettersyn, frå - til			
2. gongs handsaming			
Vedtak i kommunestyret			
Kunngjering av godkjend plan			
	Forslagsstillar: Radøy kommune	Utarbeidd av: 	Saksnummer: xxxx
			Siste revisjonsdato plankart: 10.01.18

Det vert stadfesta at plankartet er i samsvar med kommunestyrets vedtak:

Seksjonsleiar