


monteres av Varmefag A/s
etter ferdigstilling. De søker.

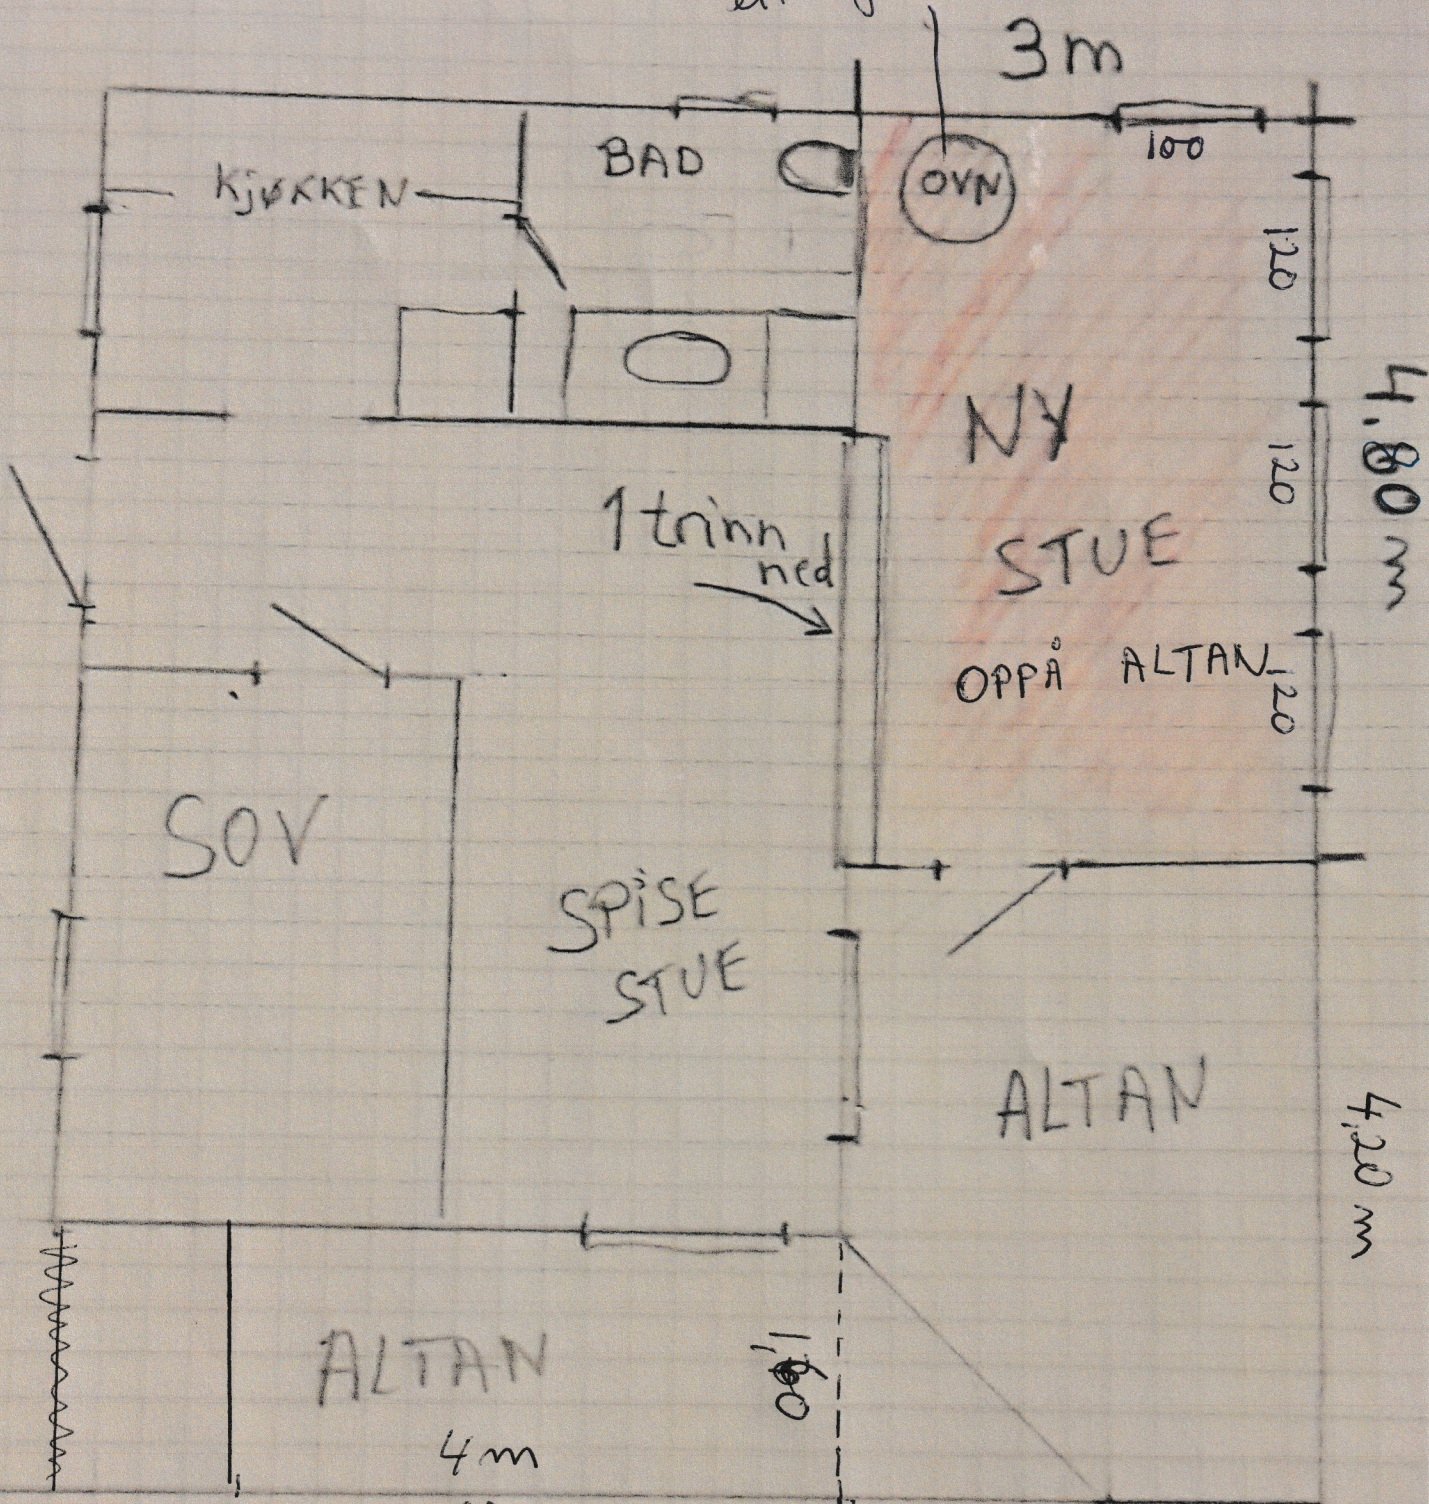

GÅBDSNR 82 BRUKSNR. 36

ALTAN TOTALT AREAL 33m²