
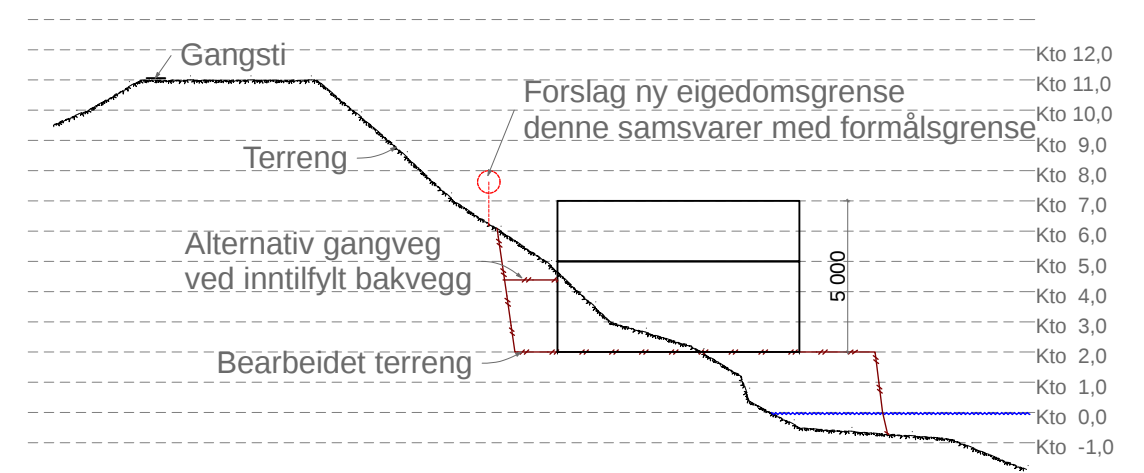


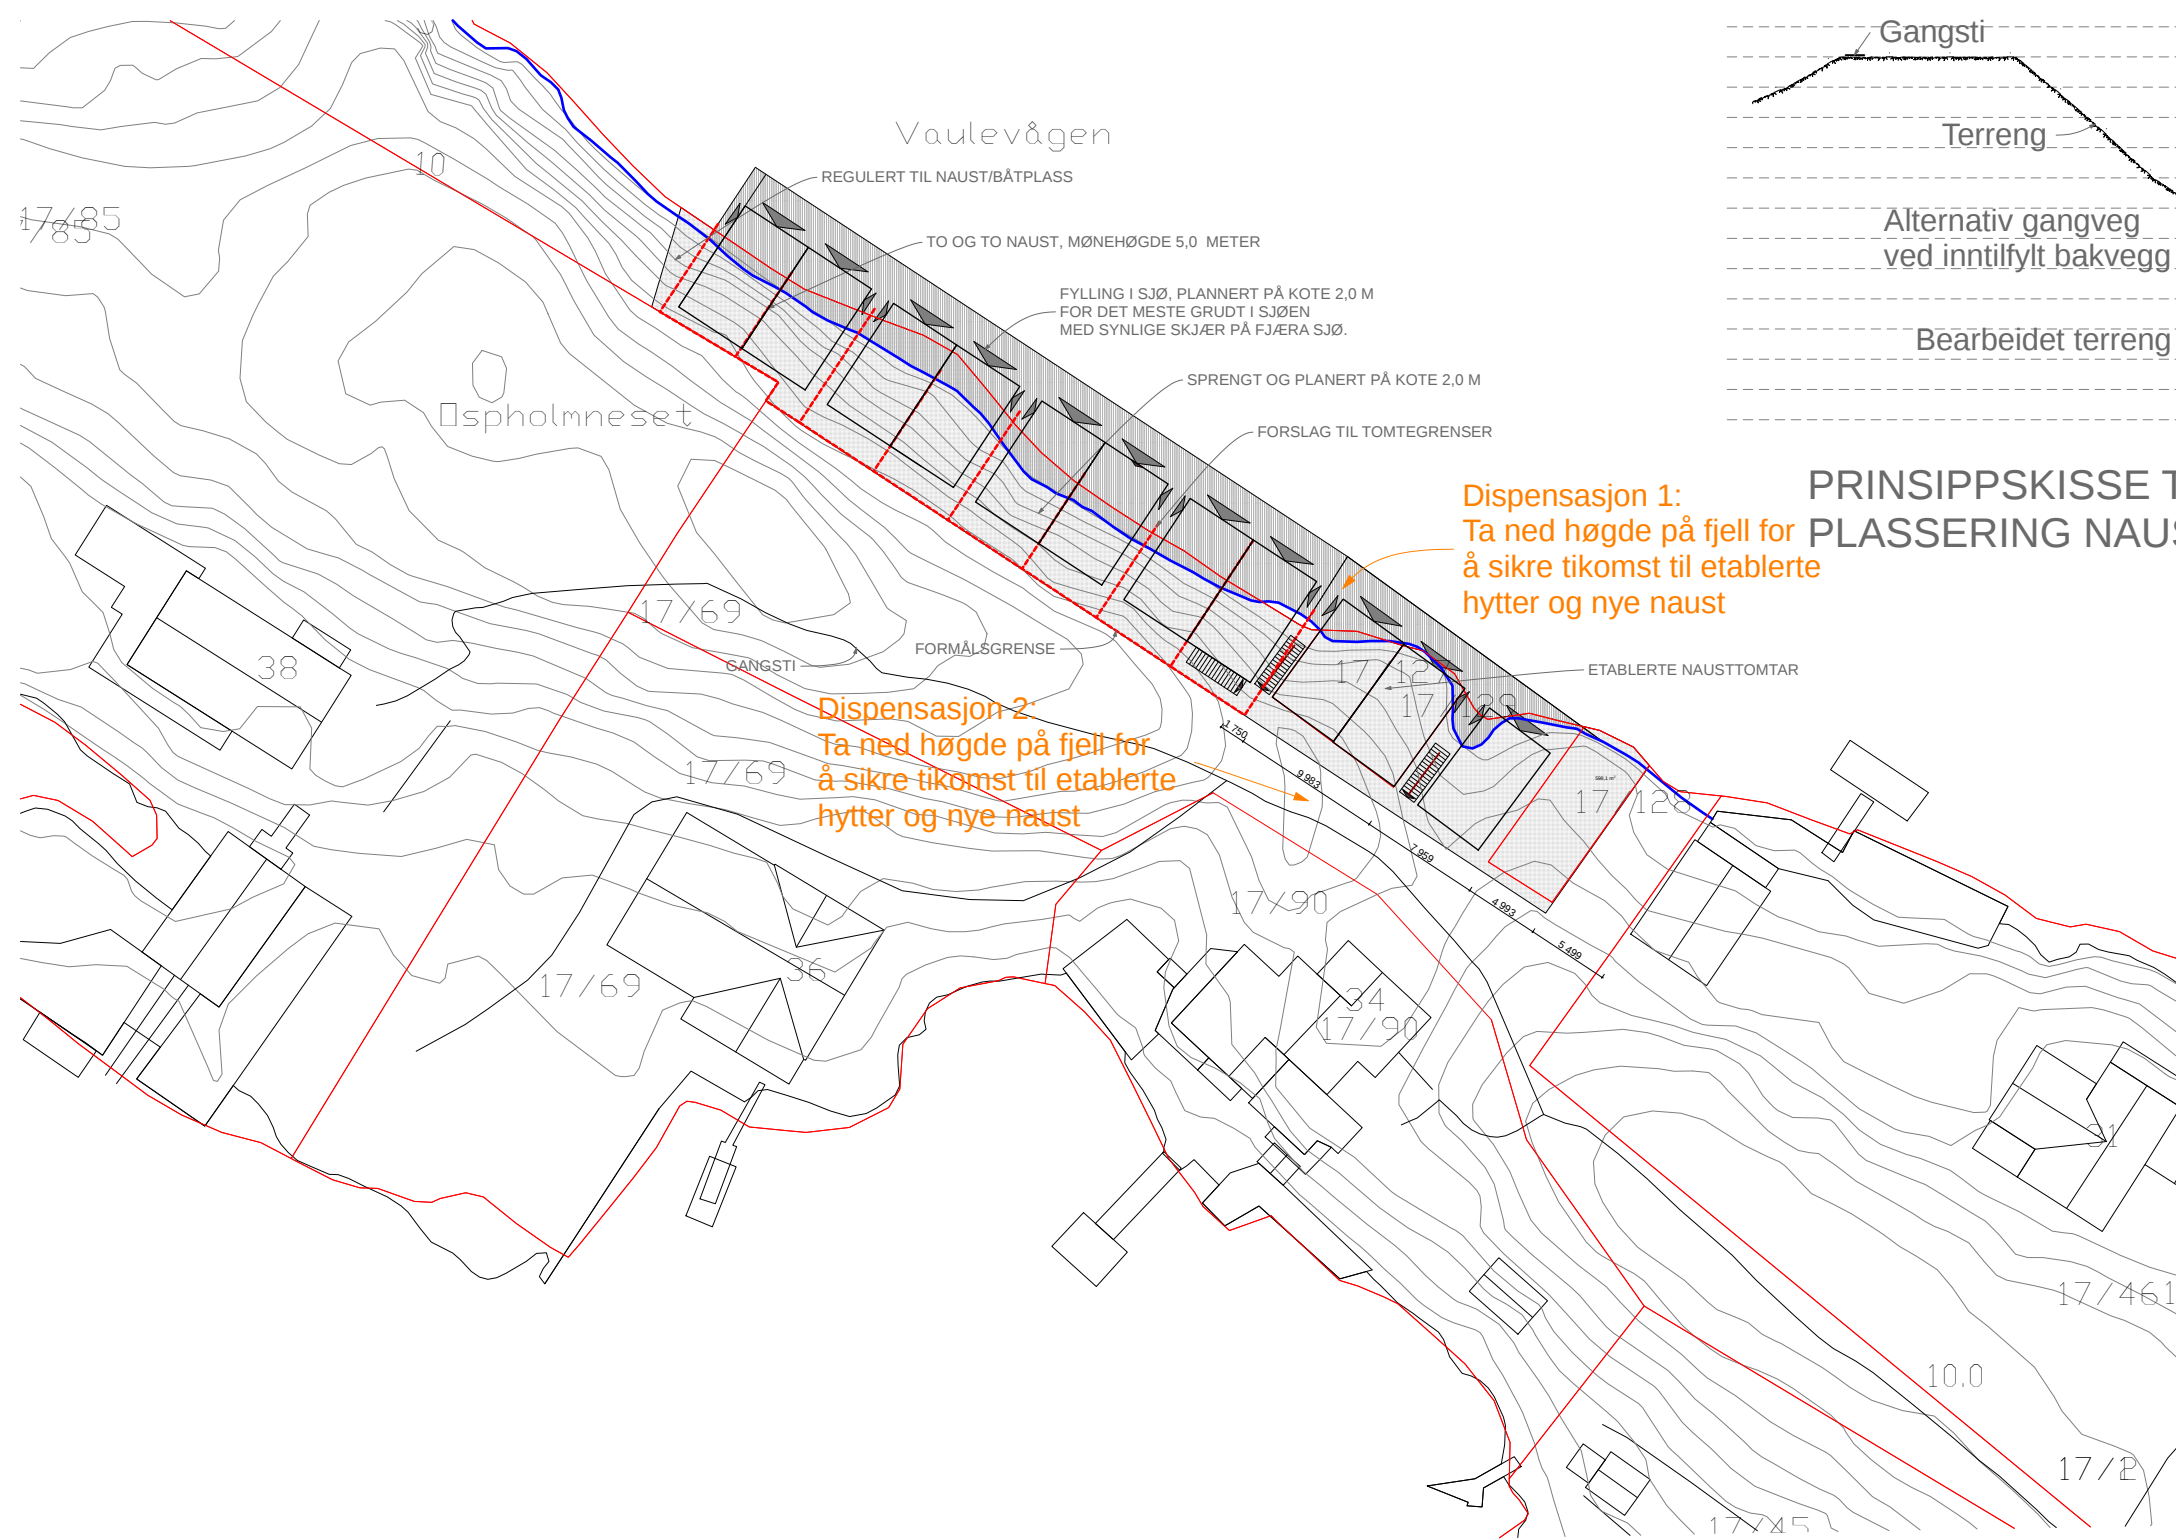

PLAN FOR UTNYTTING - REGULERT NAUSTOMRÅDE I OSPHOLMNESET

Vedlegg D 1
DISPENSASJONSSØKNAD

BIM modell ArchiCAD 14 NOR Filplassering: D:\BRKvingeData\Mine dokumenter\PROSJEKT\Tegninger\2014\14100_Naust Rossneset\14100_Situasjonsplan naustområde .pln

GNR. 17 BNR. 1 - GUNNVOR SOLTVEIT
14100 SITUASJONSPLAN

Situasjonsplan 1_500

BYGGM. JØRN K. VINGE AS Mob. 456 03 190
Kvingebakkevegen 97 Tlf. 56 36 56 20
5981 MASFJORDNES e-post post@brkvinge.no

Dato	Målestokk	Tegn.nr.	Rev.	Dato
01.04.2017	1:500, 1:250	A10-2		