


Snitt naustetomter, gnr 17, bnr 127/129

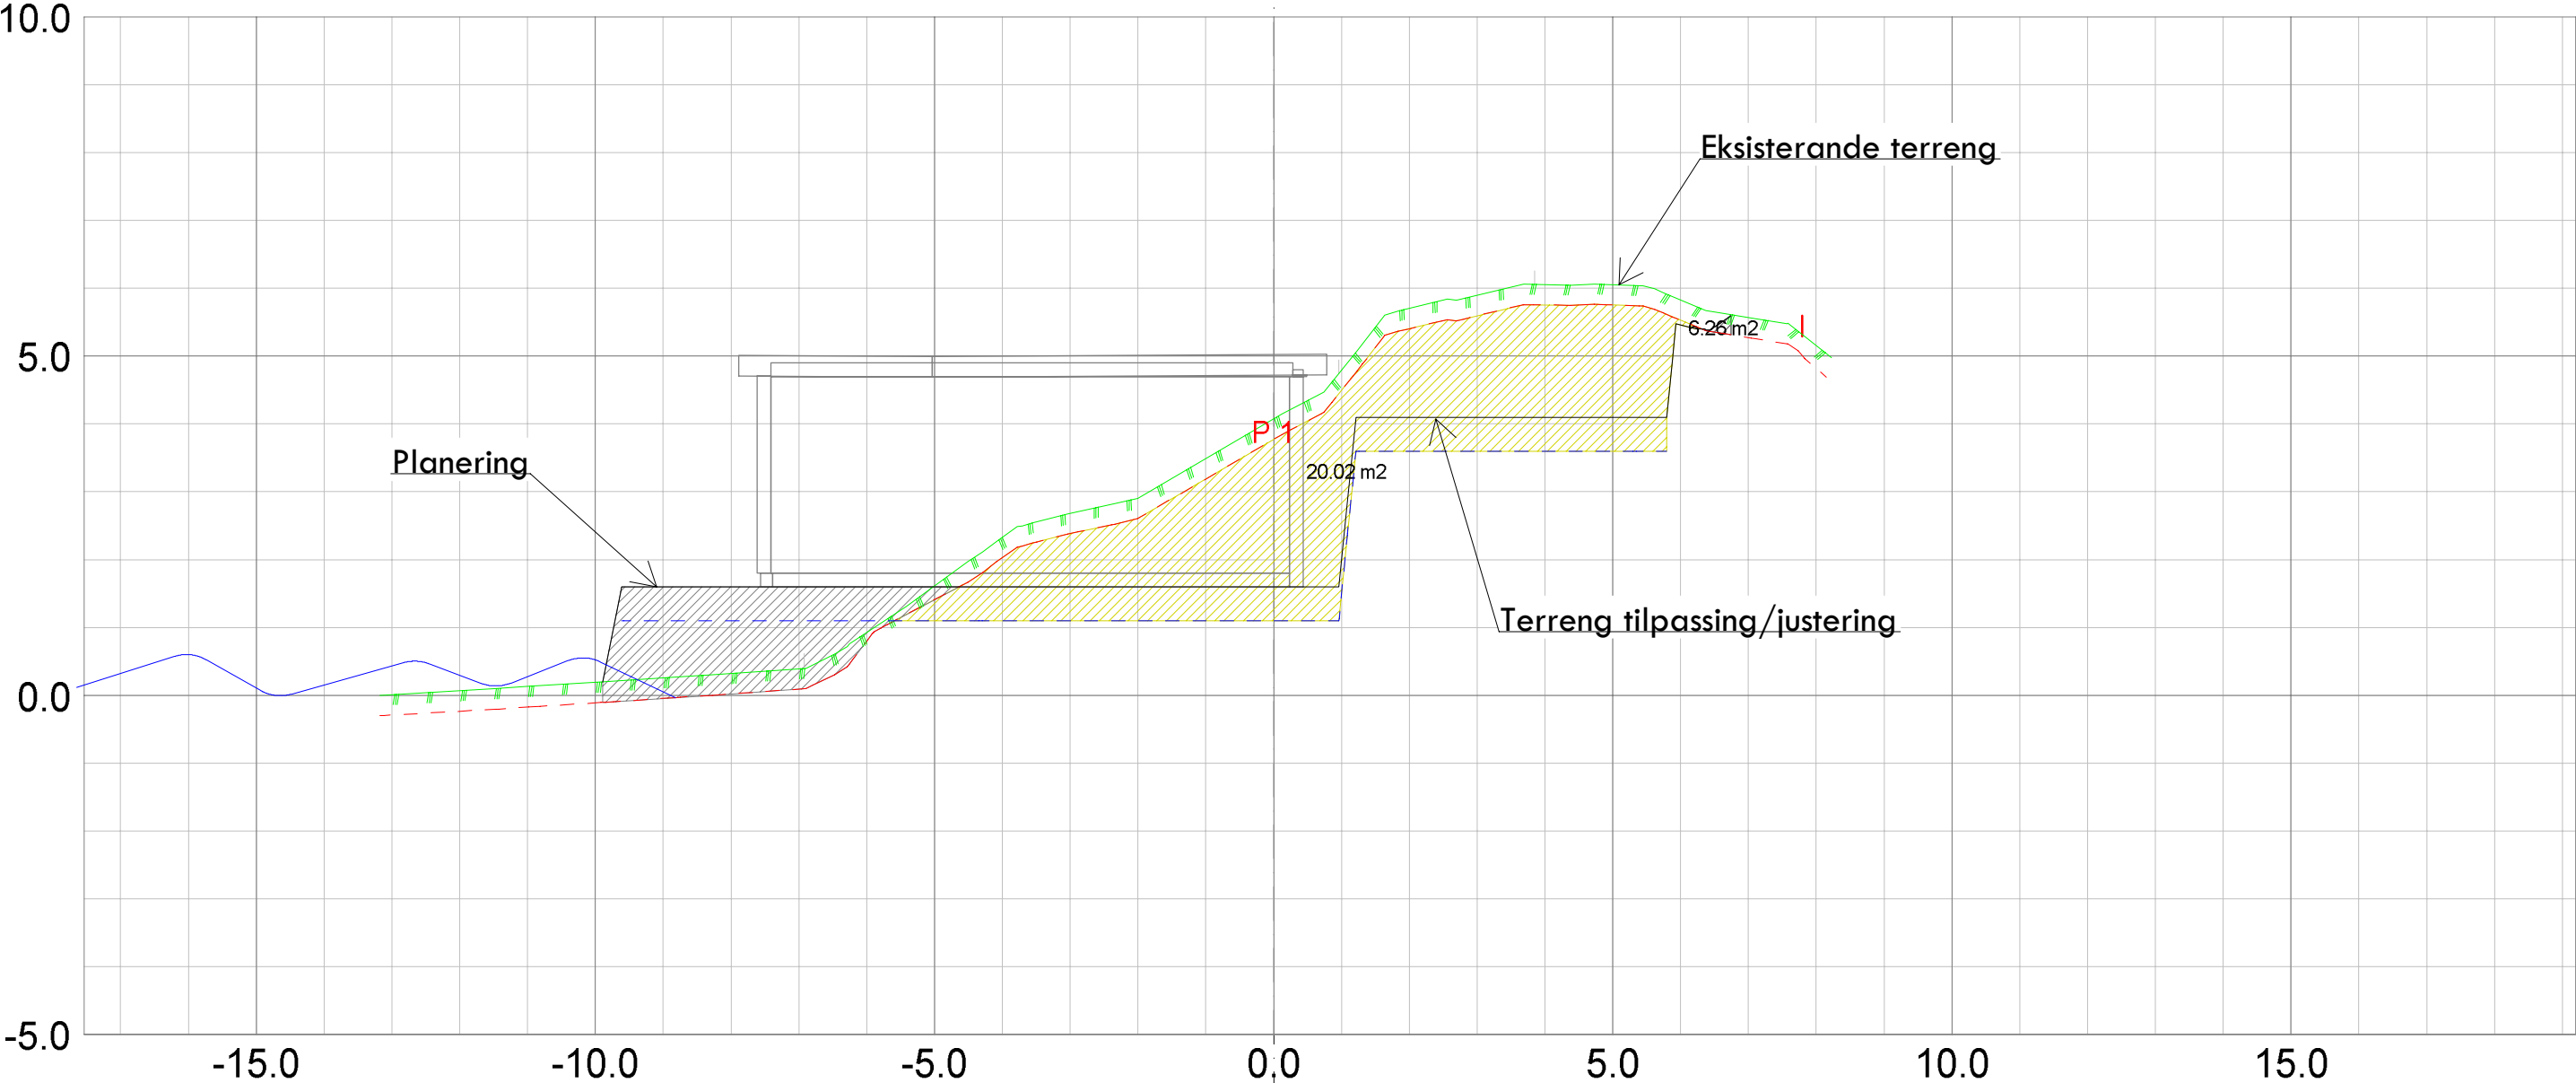

Vedlegg D2

Byggmeister Bjørn Rune Kvinge AS Kvingebakkev. 97 5981 Masfjordnes				
Dato	Konstr./tegnet	Godkjent	Målestokk	
11.01.2017	sh		1:100	
Profiltegning nausttomt Naustetomter, gnr 17, bnr 127/129 Rossnes				Erstattet av:
				303
Henvisning:		Beregning:		Radøy kommune