


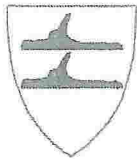


TK -05, 97

 RADØY KOMMUNE SØKNAD OM TILKNYTING TIL OFFENTLEG LEIDNINGSNETT		Skjemaet skal fyllast ut av rørleggaren som skal utføra arbeidet og sendast i 2 eksemplar til Radøy kommune			
Byggjeplass: Langhøyane Tomt 1b		Gnr	Bnr	Fnr	Tomt nr
		45	471		16
Eigar av eigedom/sanitæranlegg: Stevneba Byggerare AS		Adresse: 5937 Bøvågen			
Rørleggjar: Hjelmås VVS AS		Adresse: Leknesvegen 183 5915 Hjelmås			
Vedlegg: <input checked="" type="checkbox"/> Situasjonsplan <input type="checkbox"/> Kjellarplan <input checked="" type="checkbox"/> Etasjeplan <input type="checkbox"/> Profilar					
Meldinga gjeld tilknytning til offentlig: <input checked="" type="checkbox"/> Vassleidning <input checked="" type="checkbox"/> Avlaupsleidning <input type="checkbox"/> Overvassleidning for: <input checked="" type="checkbox"/> Bustad <input type="checkbox"/> Hytte <input type="checkbox"/> Fjøs <input type="checkbox"/> Anna					
Brutto areal på bygg(a): _____ m					
Normal vassmengd etter "Normalreglementet": _____					
Leidningsmateriell:					
Utv. avlaupsleidning		PP			
Innv. avlaupsleidning		PP			
Utv. vassleidning		Peh			
Innv. vassleidning		Pex "cir"			
Overvassleidning					
Omtrentleg trykk i tilknytningstidspunktet: Kpa _____ (mvs) _____					
Leidningane skal: <input checked="" type="checkbox"/> Prøvast <input type="checkbox"/> Vanleg kontroll					
Leidningane er: <input type="checkbox"/> Trykkprøvde <input type="checkbox"/> Kontrollerte <input type="checkbox"/> Godkjende					
Underskrift byggherre:  Sandane 9/11 2018			Underskrift rørleggjar:  Hjelmås VVS AS Peter Hagesæter Hjelmås 8/11 2018		
Når tilknytning til offentlig leidning er utført, sender rørleggjar kopi av dette skjema til kommunen					
Tilknytninga er føreteke den _____ / _____ 200					

Q-2




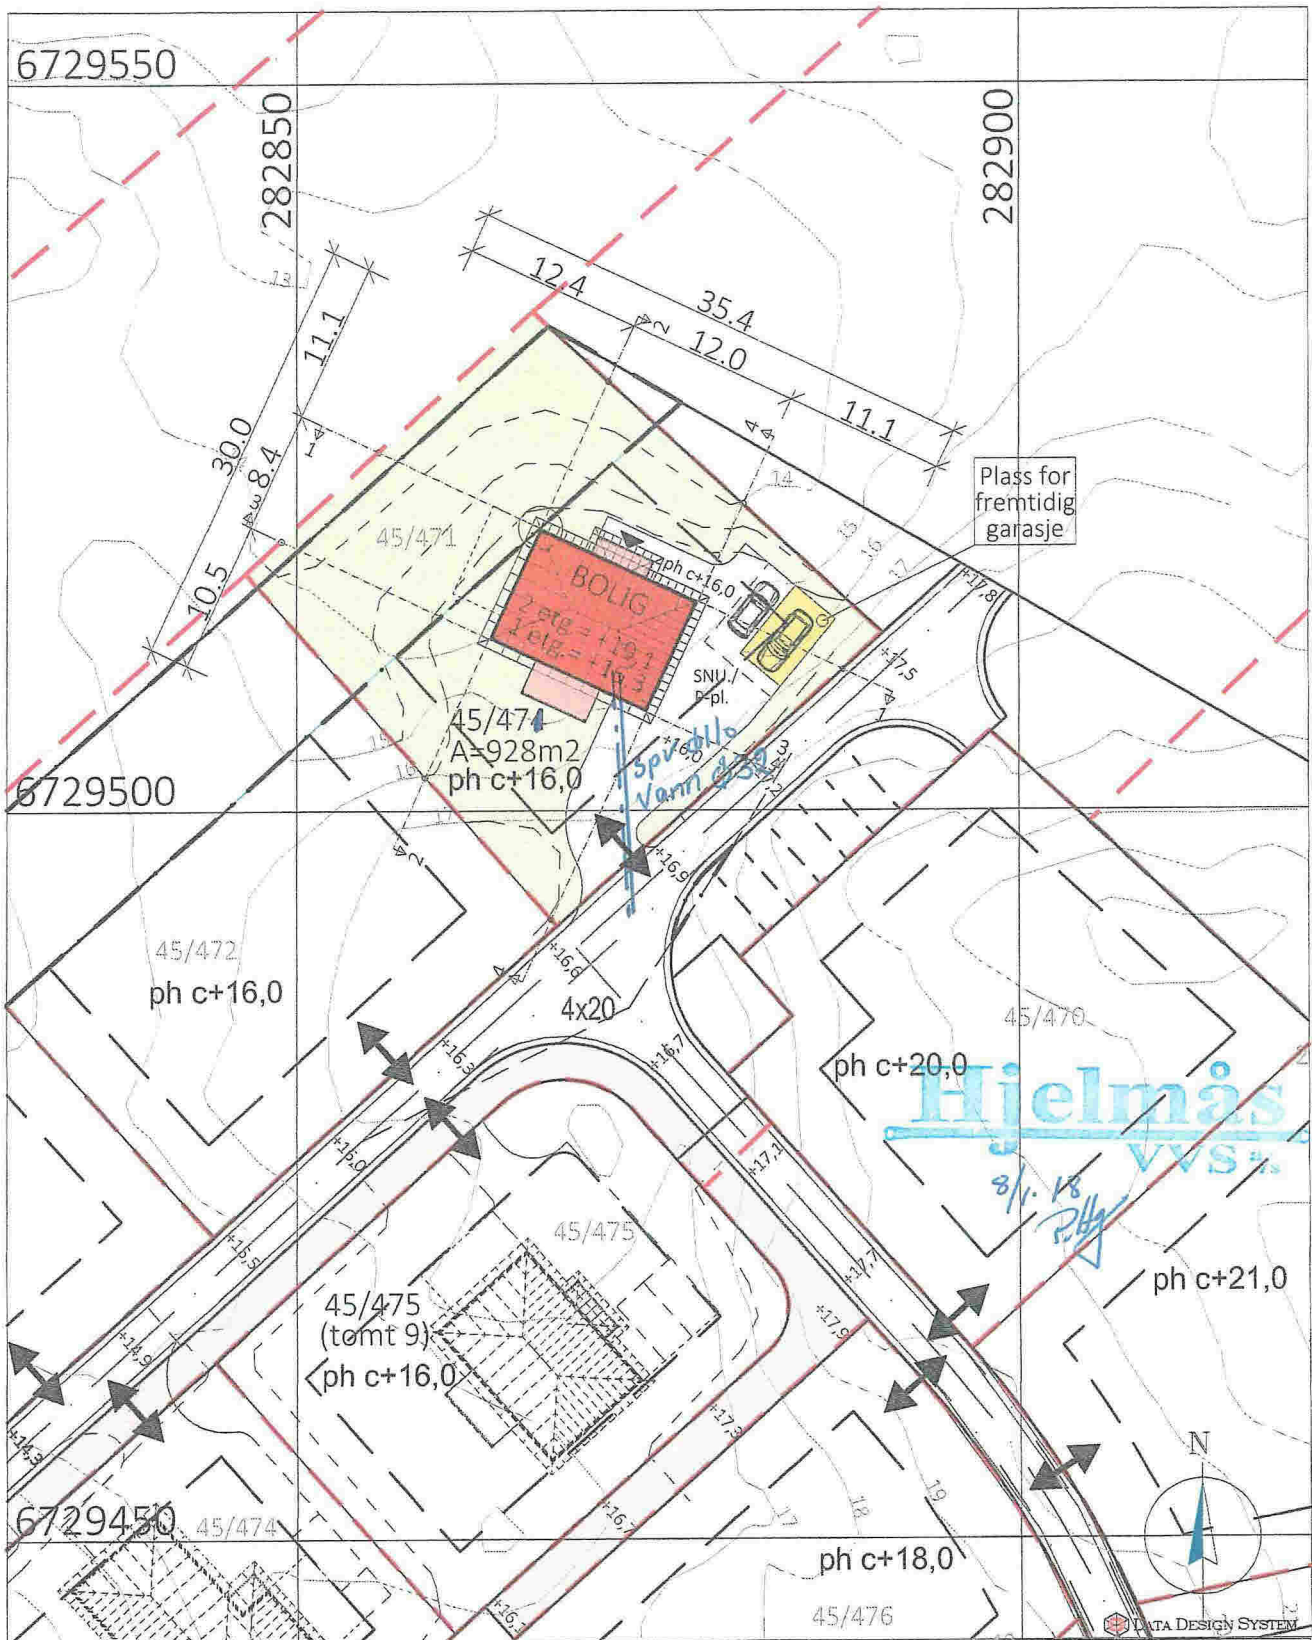Prosjekt: BOLIG - Revidert ONYX+ Tradisjon, ALT plassering/speilv.
 Tegning vedr.: SITUASJONSKART
 Tiltakshaver: STEVNEBØ BYGGEVARE AS
 Byggested: RADØY - Langhøyane Tomt 16 G.nr.: 45 B.nr.: 47
 Arkitekt: E.A. SMITH AS AVD. HIBA HUS - 5239 RÅDAL
 Leverandør: STEVNEBØ BYGGEVARE AS - 5937 BØVÅGEN

Prosjekt ID: 16-173
 Tegn.nr.: 500
 Målestokk: 1:500 A4
 Dato: 06.10.2017
 Tegnet av: RS
 TLF 40006375
 TLF 56349460





© Tegningen er beskyttet i.h.t. lov om opphavsrett.

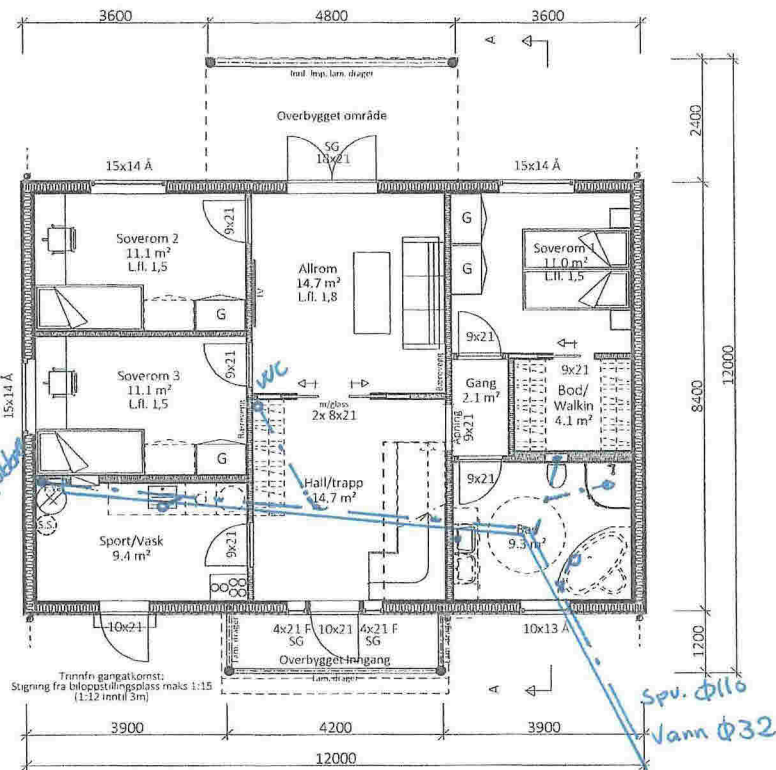


1. ETASJEPLAN

SG = Personikkerhetsglass (fargeforskjell ift. øvrige vinduer kan forekomme).
 Trinfri gangtkomst fra biloppstillingsplass til inngang, stigning maks 1:15 (evt. 1:12 inntil 3m), jfr TEK 10, kap. 8.6.

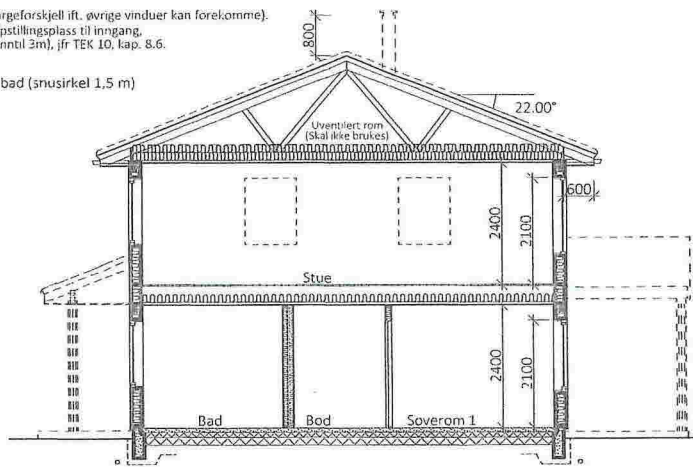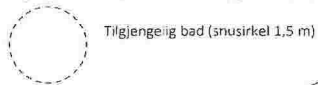

SNITT A-A

SINKITT B+
 Klassisk
 TEK10 01.01.2016

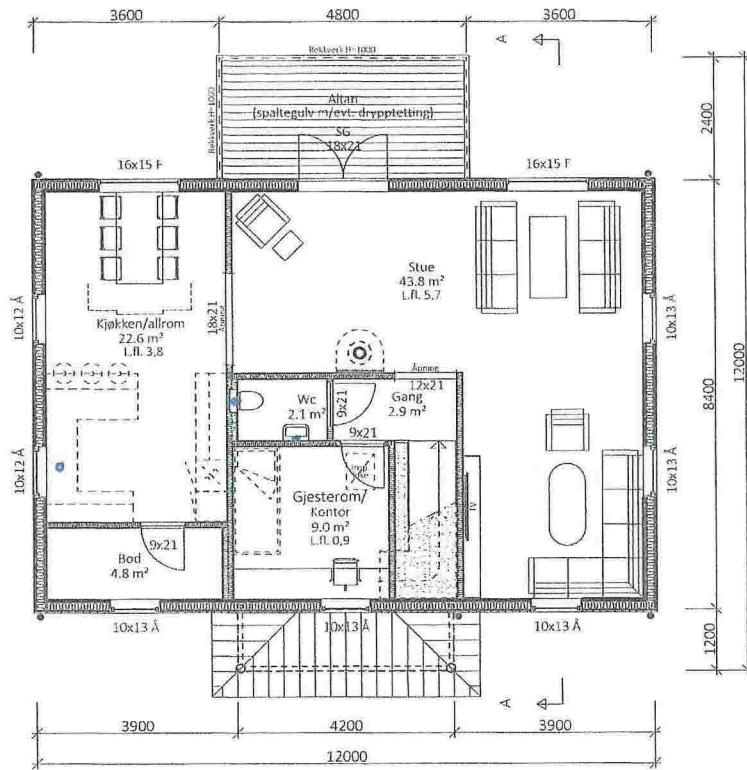

2. ETASJEPLAN

SG = Personikkerhetsglass (fargeforskjell kan forekomme)

Hjelmås
 VVS
 8/1.18
 P.Hg

Arealberegninger i hht. NS 3940	Bruksareal BRA i m²	Preetasje	Sum BRA
1. etg. plan	92.5	92.5	
2. etg. plan	92.5	92.5	
SUM :	185.0	185.0	
BYA :	119.1	119.1	

SØKNADSTEGNING

Prosjekt: BOLIG - Revidert SINKITT B+ Klassisk
 Tegning vedr.: PLANER & SNITT
 Tiltakshaver: STEVNEBØ BYGGEVARE AS
 Byggested: RADØY - Langhøyane Tomt 16 G.nr.: 45 B.nr.: 471
 Arkitekt: E.A. SMITH AS AVD. HIBA HUS - 5239 RÅDAL
 Leverandør: STEVNEBØ BYGGEVARE AS - 5937 BØVÅGEN

Prosjekt ID: 16-173
 Tegn.nr.: 501
 Målestokk: 1:100 A3
 Date: 06.10.2017
 Tegnet av: RS

TLF 40006375
 TLF 56349460

DATA DESIGN SYSTEM



Tegningen er beskyttet i.h.t. lov om opphavsrett.