


Q-2  
Side: 3 av 3

N6729624, Ø279458 +

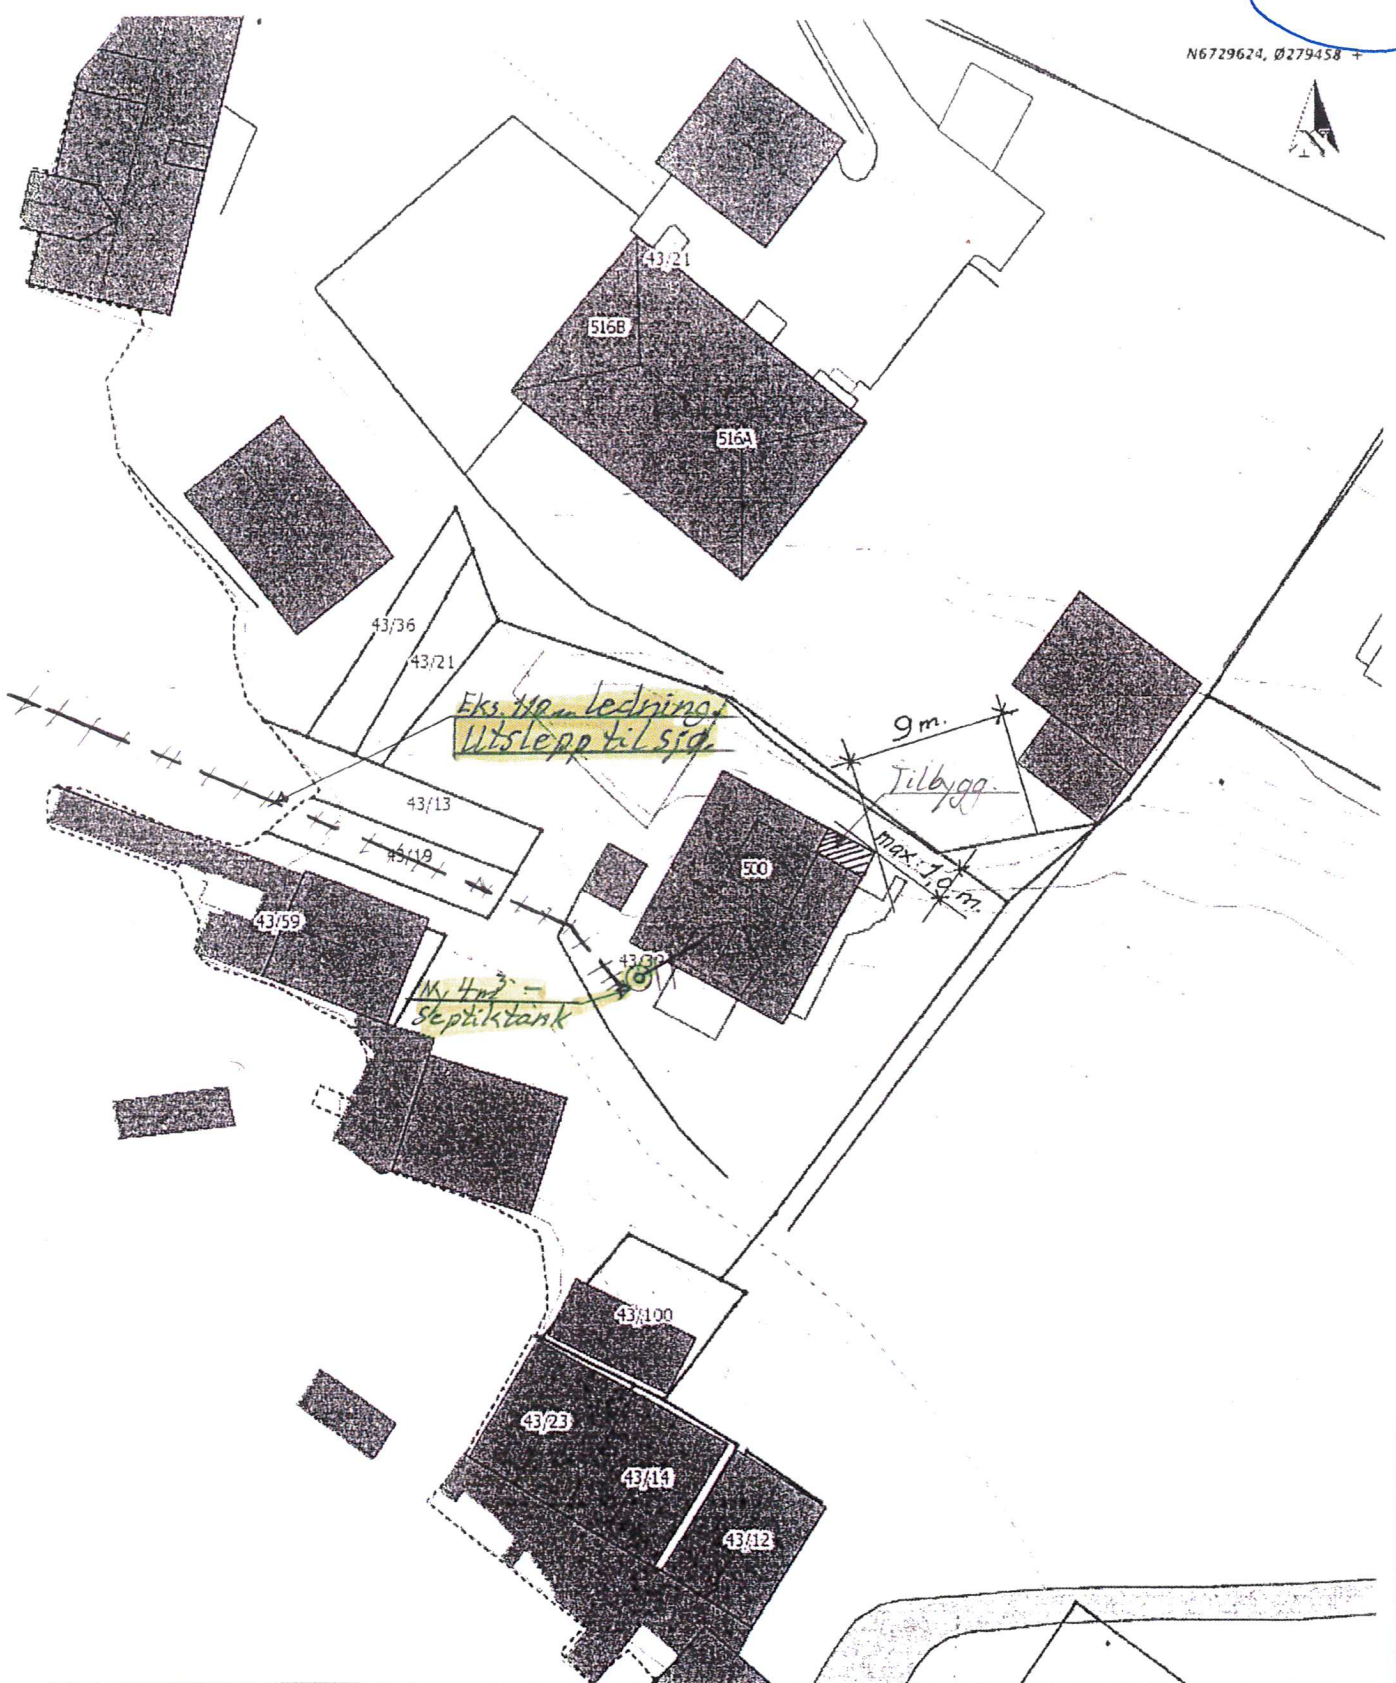

Situasjonskart - gbnr 43/39		Dato: 18-07-2017	
Thor Strandborg, Toska		<b>Nhdigi.no</b>	
Situasjonsplan til tv. SPV-Septik			
LINDÅS RØR & SANITÆR		Målestokk: 1:350	
14/3-18			
L.N.			

+ N6729524, Ø279388

Data fra Kartverket, Norge Digitalt og Nordhordland digitalt