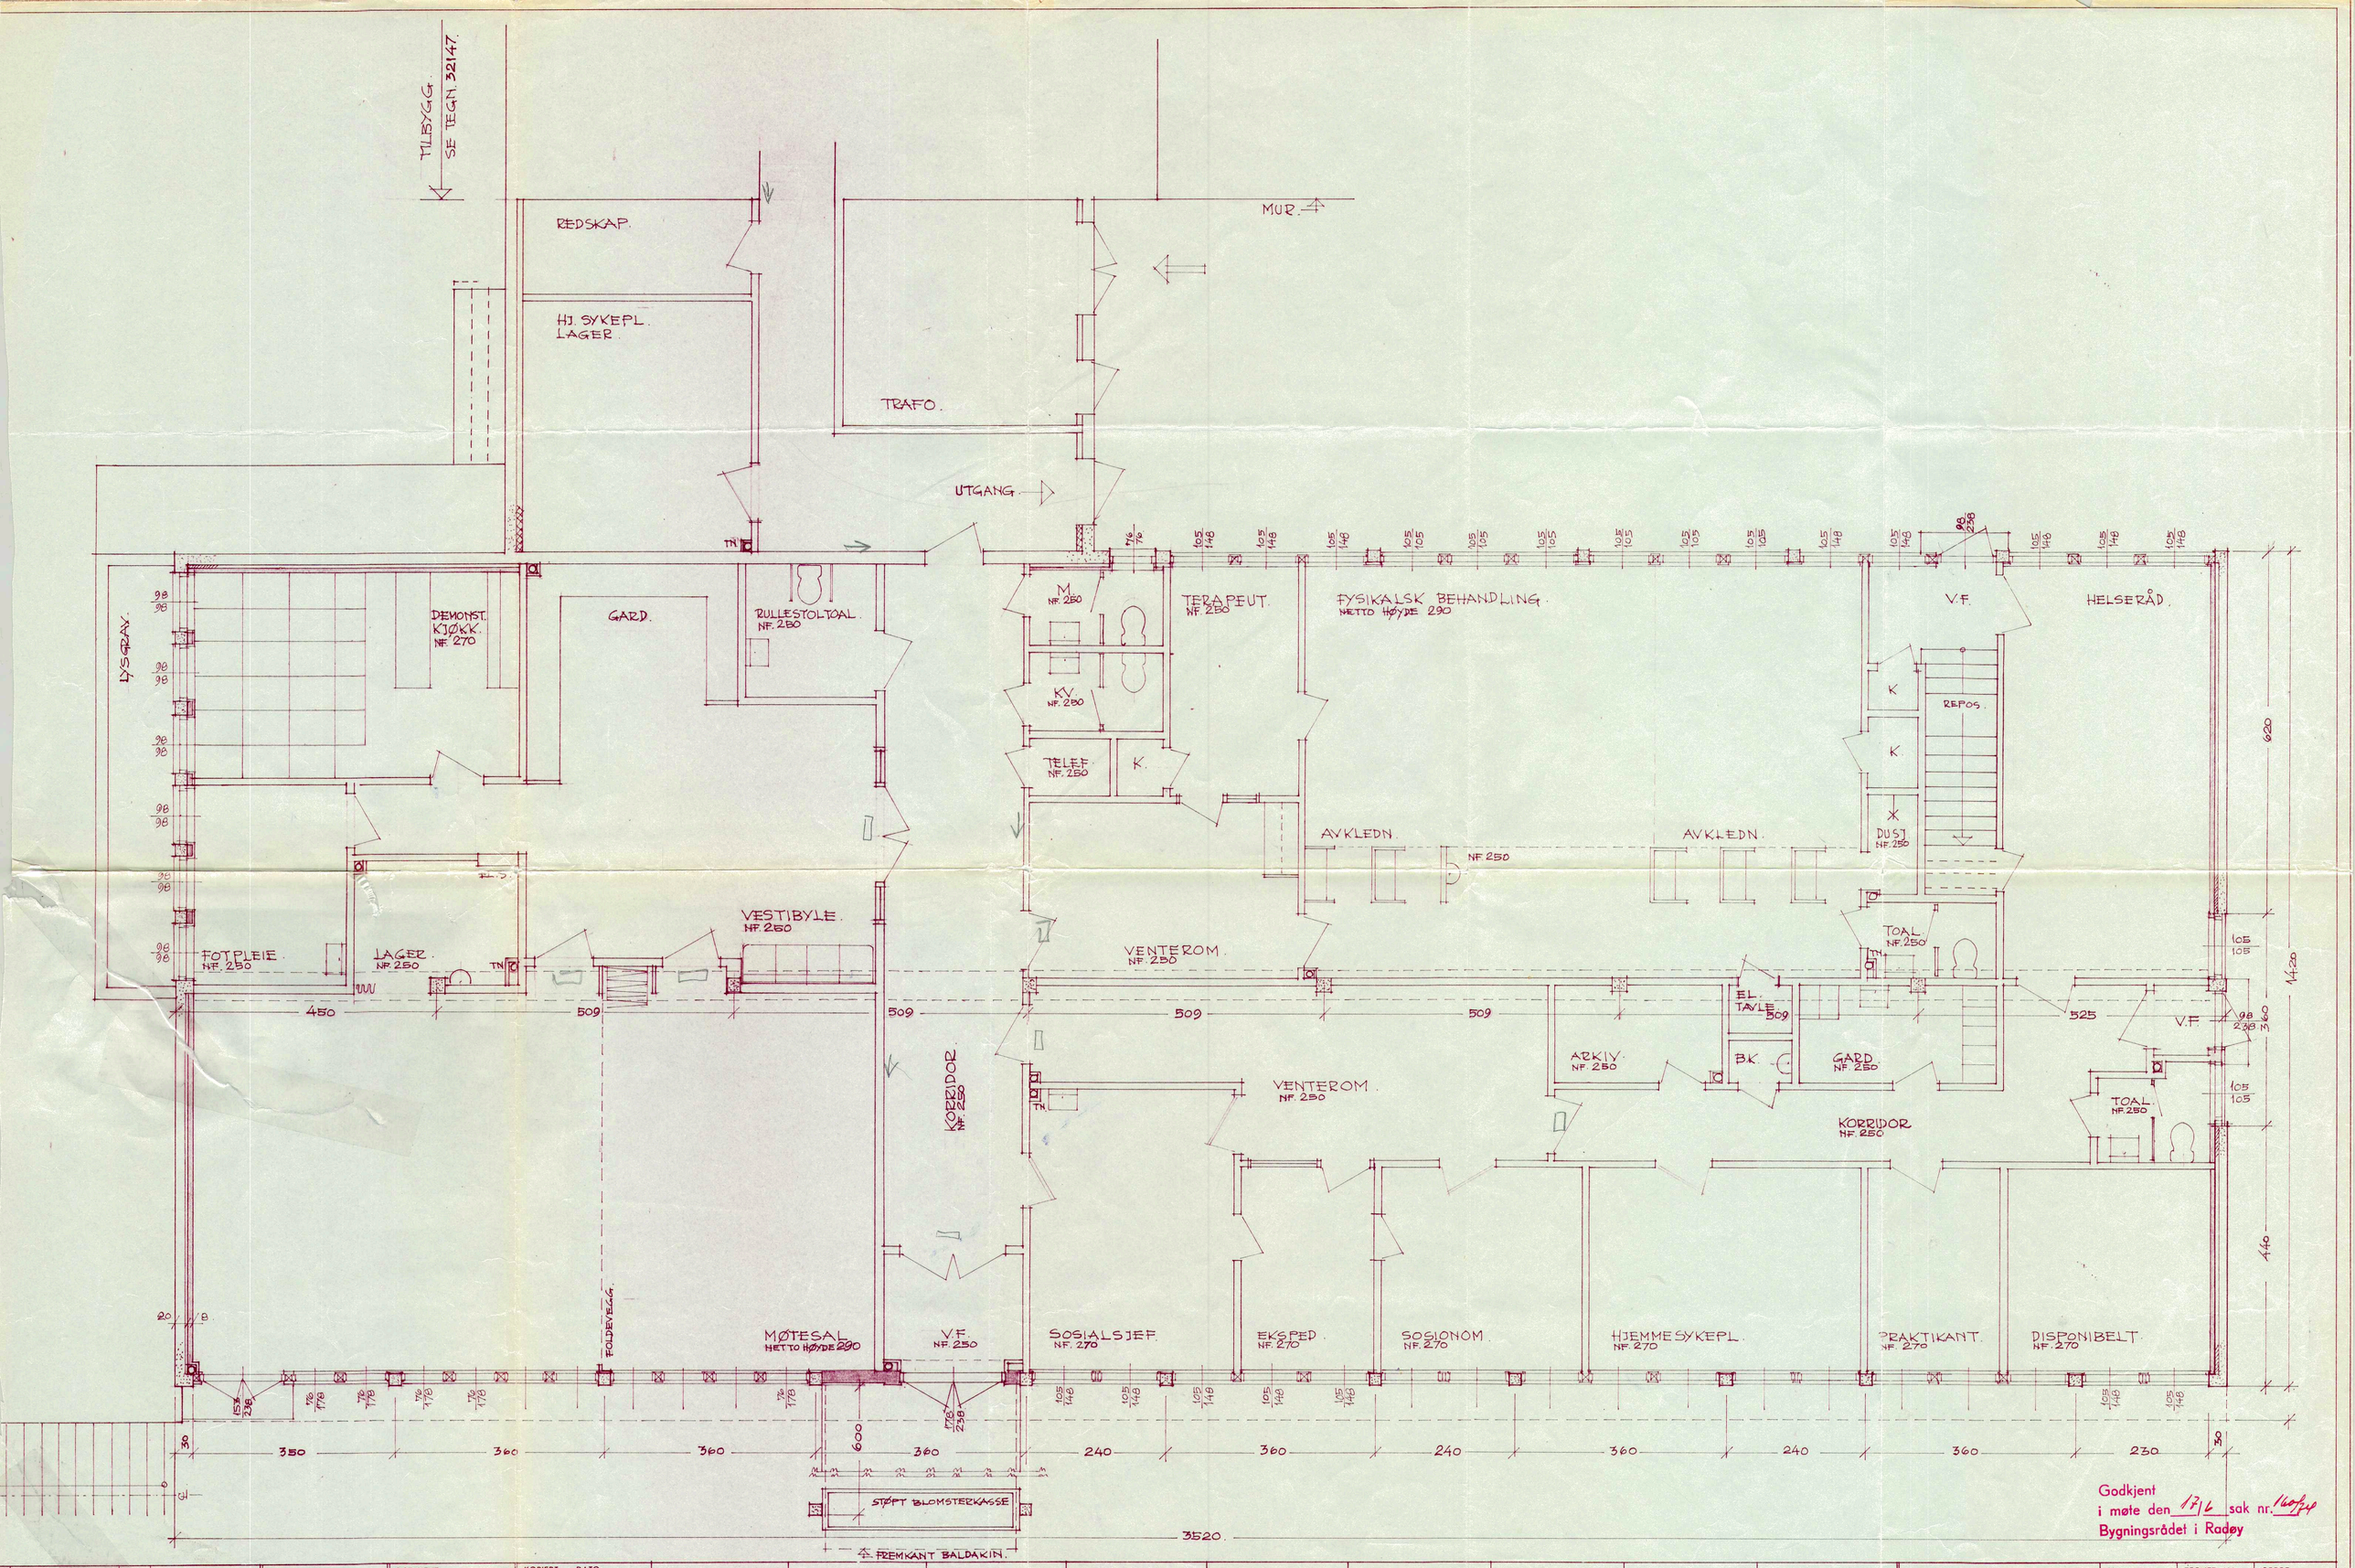

Godkjent
i møte den 17/6 sak nr. 160/74
Bygningsrådet i Radøy

RETTINGER: DATO:	SIGN.:	ANMERKN.:		RETTINGER: DATO:	SIGN.:	ANMERKN.:
			6			
			7			
			8			
			9			
			10			

GODKJENT DATO:

GODKJENT DATO:

DENNE TEGNING ER BESKYTTET VED NORSK LOV OM EIENDOMSRETTEN TIL ÅNDSVERKER OG MÅ IKKE KOPIERES ELLER UBERETTIGET BENYTTES

KOPIERT — DATO:
27 MAR 1974
18 APR 1974

TORGEIR ALVSAKER & E. VAARDAL-LUNDE
ARKITEKTER M.N.A.L.
Medarb.: Tor-Sigurd Carlsen - Arne Bjørkaas
BERGEN — TLF. 31 337

M: 1:50 | TEGNET AV: CWK. | ORDRE: 7245.
DATO: 27.3.74. | KONF. AV: | TEGNEAREAL (0,50 m²)

MANGER HELSEHUS.

PLAN SOKKELETASJE.
TILBYGG SE TEGN. 32147.

TEGN. NR.: 32146