



- PPT Kontorer
- Prestmarka Barnehage
- Ikke i bruk
- Radøy Interkommunale Busenter

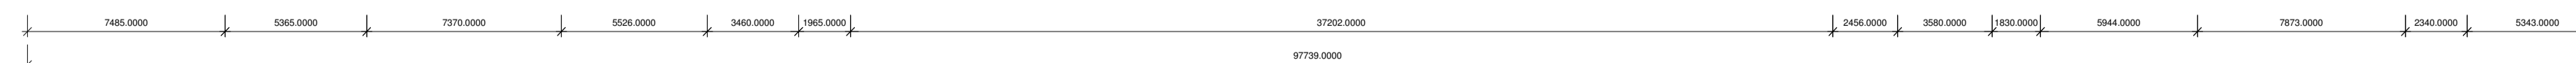

**Et. 1 Eksisterende**  
1 : 200

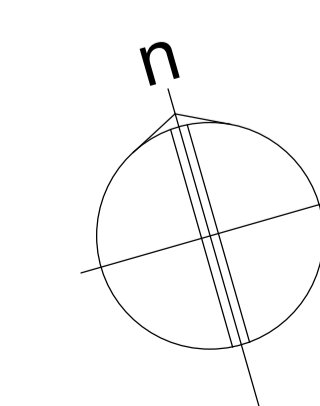

**SØKNADSTEGNING**

Nr	Beskrivelse	Dato	Av
	Revisjoner		

Raskøy Kommune  
Søknad Barnehage

**Plan, eksisterende**

As	Indre	AT	Bl	Bl	Bl
			2337	1001	

ARKITEKTUR MNAL

Forum Arkitektur AS Damsgårdveien 16 5058 Bergen  
Tlf: 55 45 59 00 E-post: info@forumarkitektur.no

**FORUM ARKITEKTER**

P:\2337\_Søknadstegning\_2\_Mønstre\2337\_TEGNING\2337\_BM2337\_BM.rvt