

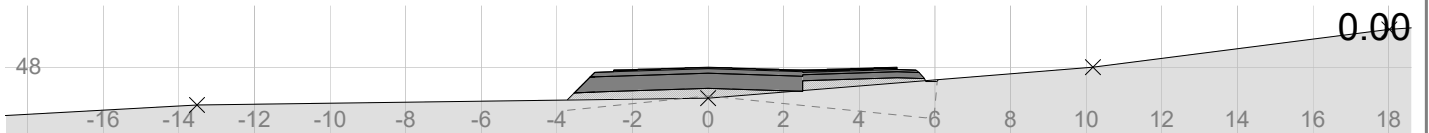
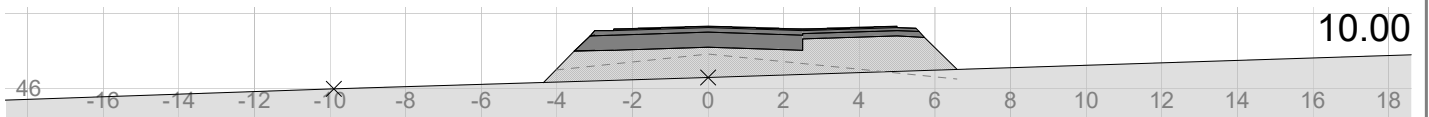
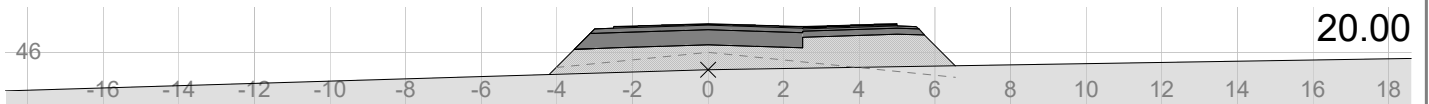
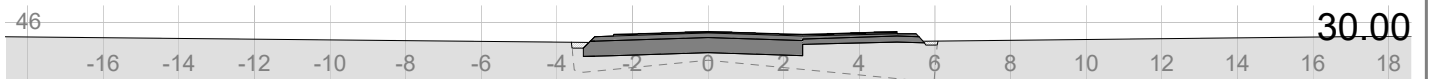
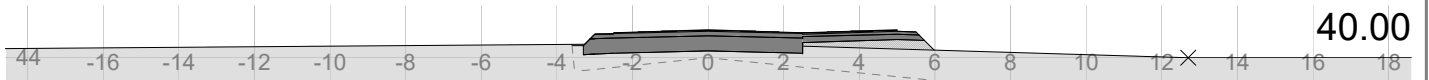
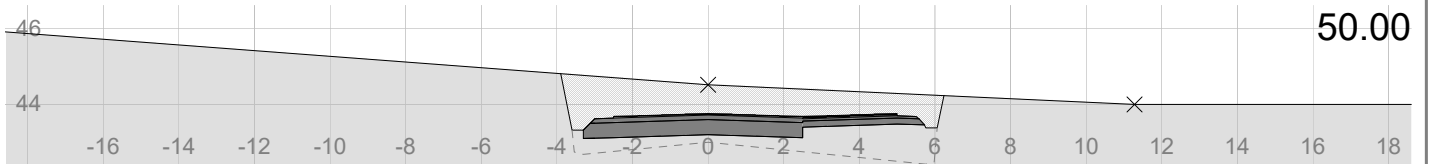
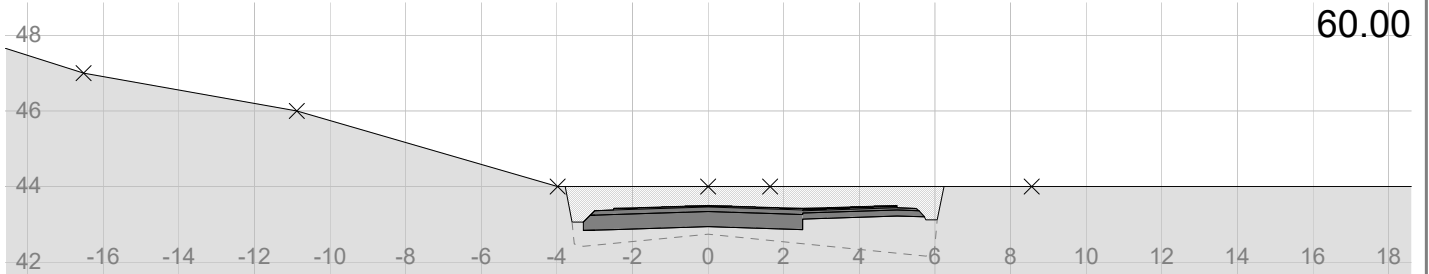
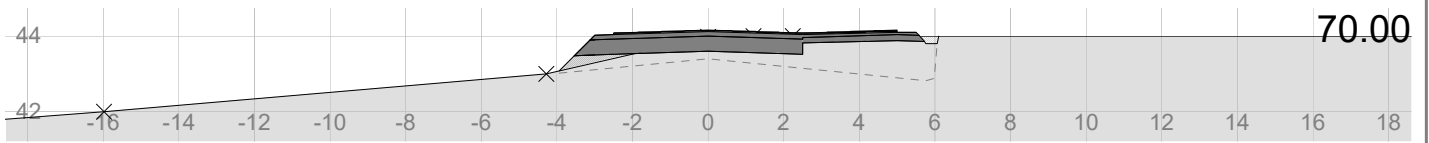
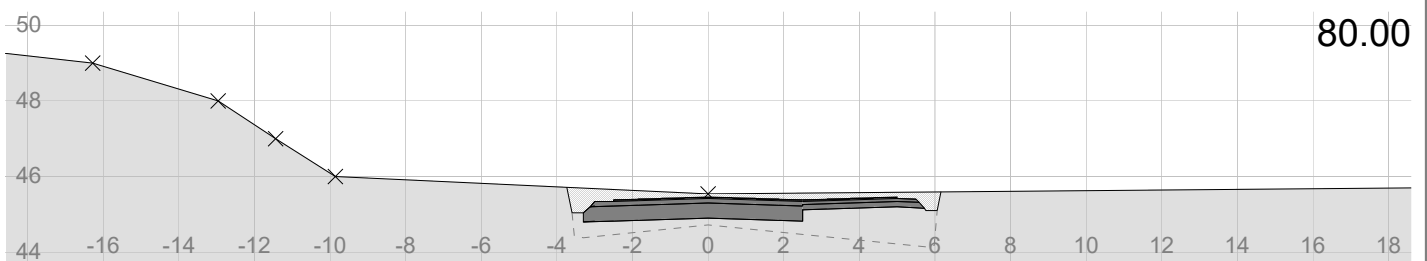



Veg 1 Horisontalplan	Tegnet av	Saksbehandler
	Sidemannkontr.	Prosjektansvarlig
	Dato	Målestokk
	28.03.2018	1: 1000
	Prosj.nr.	1: 1000
Tegn.nr.	1	Rev.

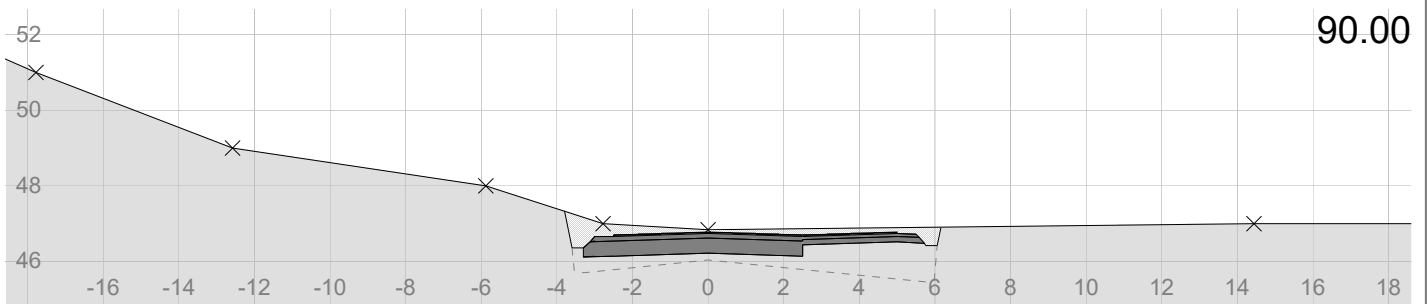

Veg 1 Tverrprofil	Tegnet av	Saksbehandler
	Sidemannskontr.	Prosjektansvarlig
	Dato 28.03.2018	Målestokk 1: 200 1: 200
	Prosj.nr.	
	Tegn.nr. 1	Rev.

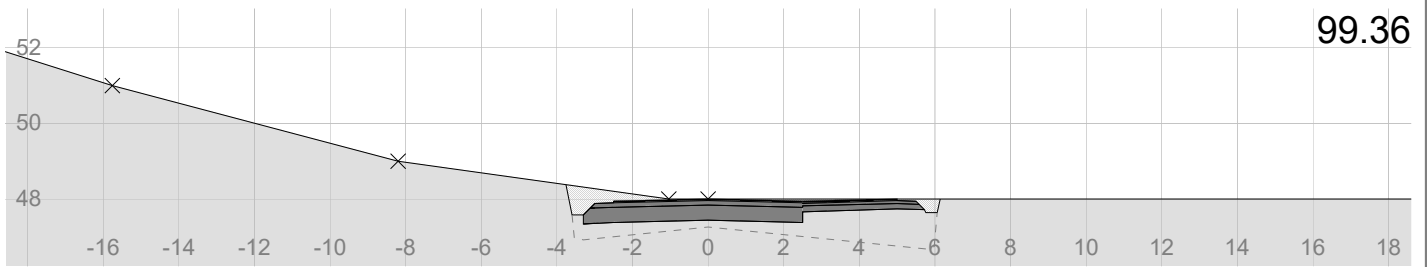

Veg 1 Tverrprofil	Tegnet av	Saksbehandler
	Sidemannskontr.	Prosjektansvarlig
	Dato	Målestokk
	28.03.2018	1: 200
	Prosj.nr.	1: 200
Tegn.nr.	2	Rev.

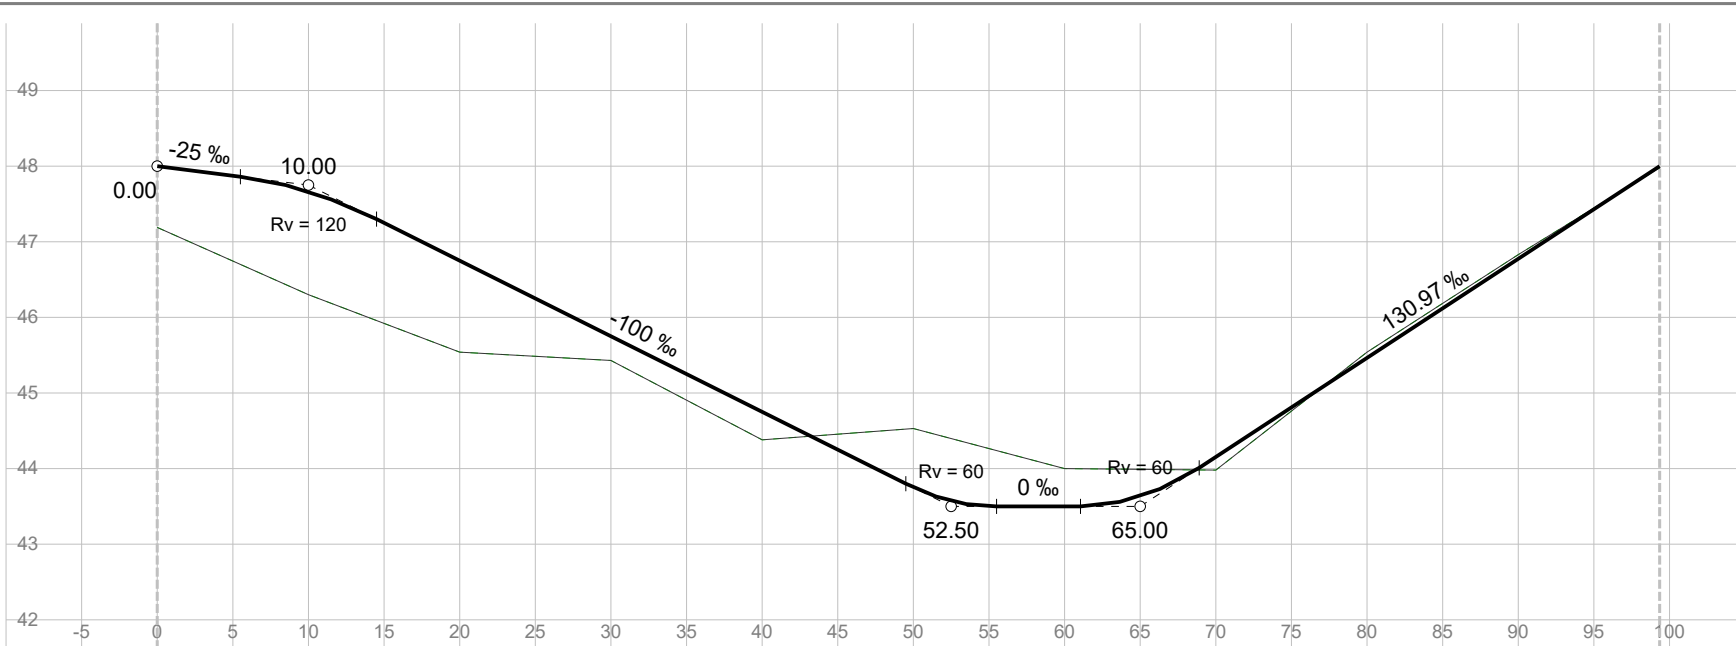

Vert.kurv.	-25‰										Rv = 120										-100‰										Rv = 60										0‰										Rv = 60										130.97‰	
Hor.kurv.											R = -15										R = 27.5										R = 17.5										R = 17.5	
Breddenutv.	
Tverrfall (1% = 1mm)	
V.kj.b.k	
H.kj.b.k	3%	3%	
Profil h.	48.00										47.67										46.75										45.75										44.75										43.75										43.50										44.15										45.46										46.77										48.00
Terreng h.	47.19										46.30										45.54										45.43										44.38										44.53										44.00										43.98										45.54										46.83										47.98
Overbyggn.																					56 cm	

Veg 1 Lengdeprofil	Tegnet av	Saksbehandler
	Sidemannskont.	Prosjektansvarlig
	Dato	Målestokk
	28.03.2018	1: 500
	Prosj.nr.	1: 100
Tegn.nr.	1	Rev.