

Følgebrev nabovarsel

ADRESSE COWI AS  
Postboks 2422  
Solheimsviken  
5824 Bergen  
TLF +47 02694  
WWW cowi.no

DATO 27. juni 2014  
SIDE 1/1  
REF RJA

OPPDRAGSNR. A024508

### Utskiftning av vannledning Liefjell-Manger

På vegne av Radøy kommune sender COWI AS med dette ut nabovarsel i forbindelse med utskifting av vannledning Liefjell-Manger. Viser til oversiktstegning 01 vedlagt.

Vannledningen er planlagt utskiftet i en lengde på 700 meter. Ny vannledning legges parallelt med eksisterende ledning med en c/c avstand på maksimum tre meter, dette for at eksisterende vannledning skal være i drift under anleggsarbeidene.

Det er videre planlagt borehull i fjell frem til eksisterende høydebasseng i Liefjell. Det er vist to alternative traseer for borehullet. Aktuelt trase vil bli avgjort etter geologiske undersøkelser.

Det er planlagt en drensledning langs deler av traseen, dette for å drenere vannkummene.

Direkte berørte grunneiere vil bli kontaktet av Radøy kommune for grunnavtaler.

Det vil bli søkt om dispensasjon fra kommuneplanens arealdel i forbindelse med bygging i området planlagt for landbruk, natur og friluftsområde (LNF sone).

Arbeidene er planlagt startet høsten 2014 og avsluttet mars 2015.

Ved spørsmål vennligst kontakt undertegnede på telefon 975 42 189 eller e-post [rja@cowi.no](mailto:rja@cowi.no).


Tore Rikstad telefon 908 66 656 er leder for prosjektet i Radøy kommune og kan også svare på spørsmål.

Frist for merknader i forbindelse med nabovarselet er 14 dager fra utsendelsesdato.

Med vennlig hilsen

*Randi Jahnsen*

Randi Jahnsen

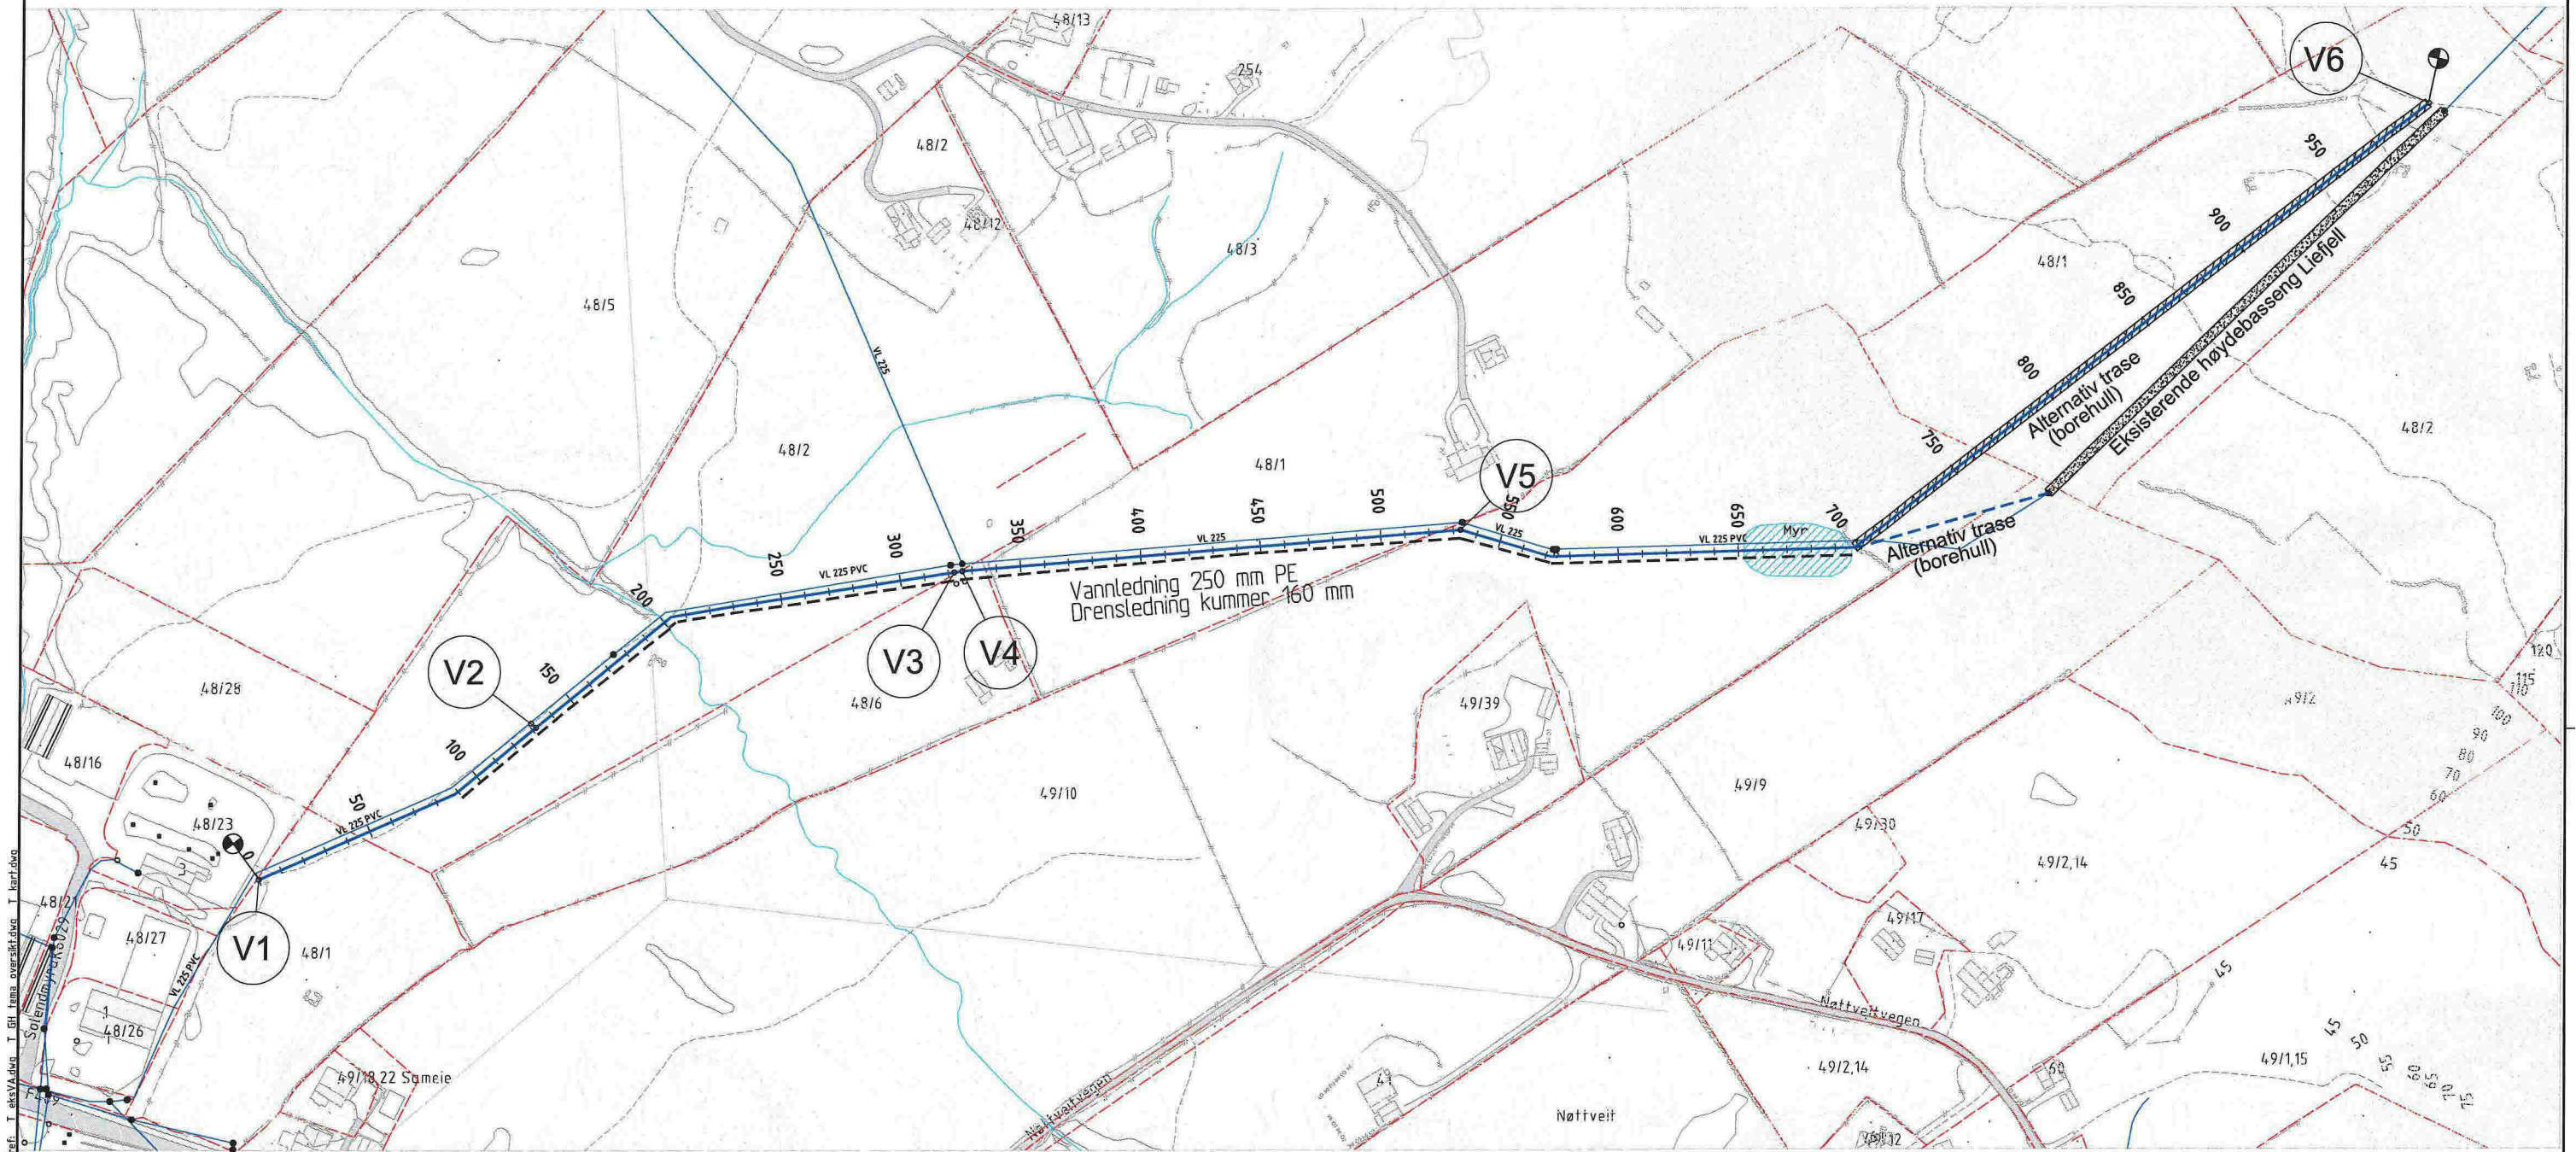

Filnavn: D:\A055233\A055233\37\_Tegninger\01\_Tegninger\LAY\_Gli\_oversikt.dwg  
 Xref: T\_eksVA.dwg, T\_Gli\_tema\_oversikt.dwg, T\_kart.dwg  
 Formål: A1  
 Plott: deau 27.06.2014 10:57

**TEGNFORKLARING LEDNINGER**

- Prosjektert vannledning, VL
- Prosjektert drenstedning fra vannlumner
- Eksisterende vannledning, VL
- Eksisterende vannkum

V1-V6 planlagte vannkummer



Rev.	Dato	Revideringen gjelder	Nr.	Saksb.
Radøy kommune			Tegnet av	Saksbehandler
Vassledning Liefjell-Manger			DEAU	DEAU
Oversiktsteikning			Sidemannskont.	Oppdragsansvarlig
			Fag	Målestikk
			Dato	
			24.06.2014	
			Status	
			Oppdragsnr.	
			A055233	
			Tegning nr.	
				01
				Rev.

**COWI**

