


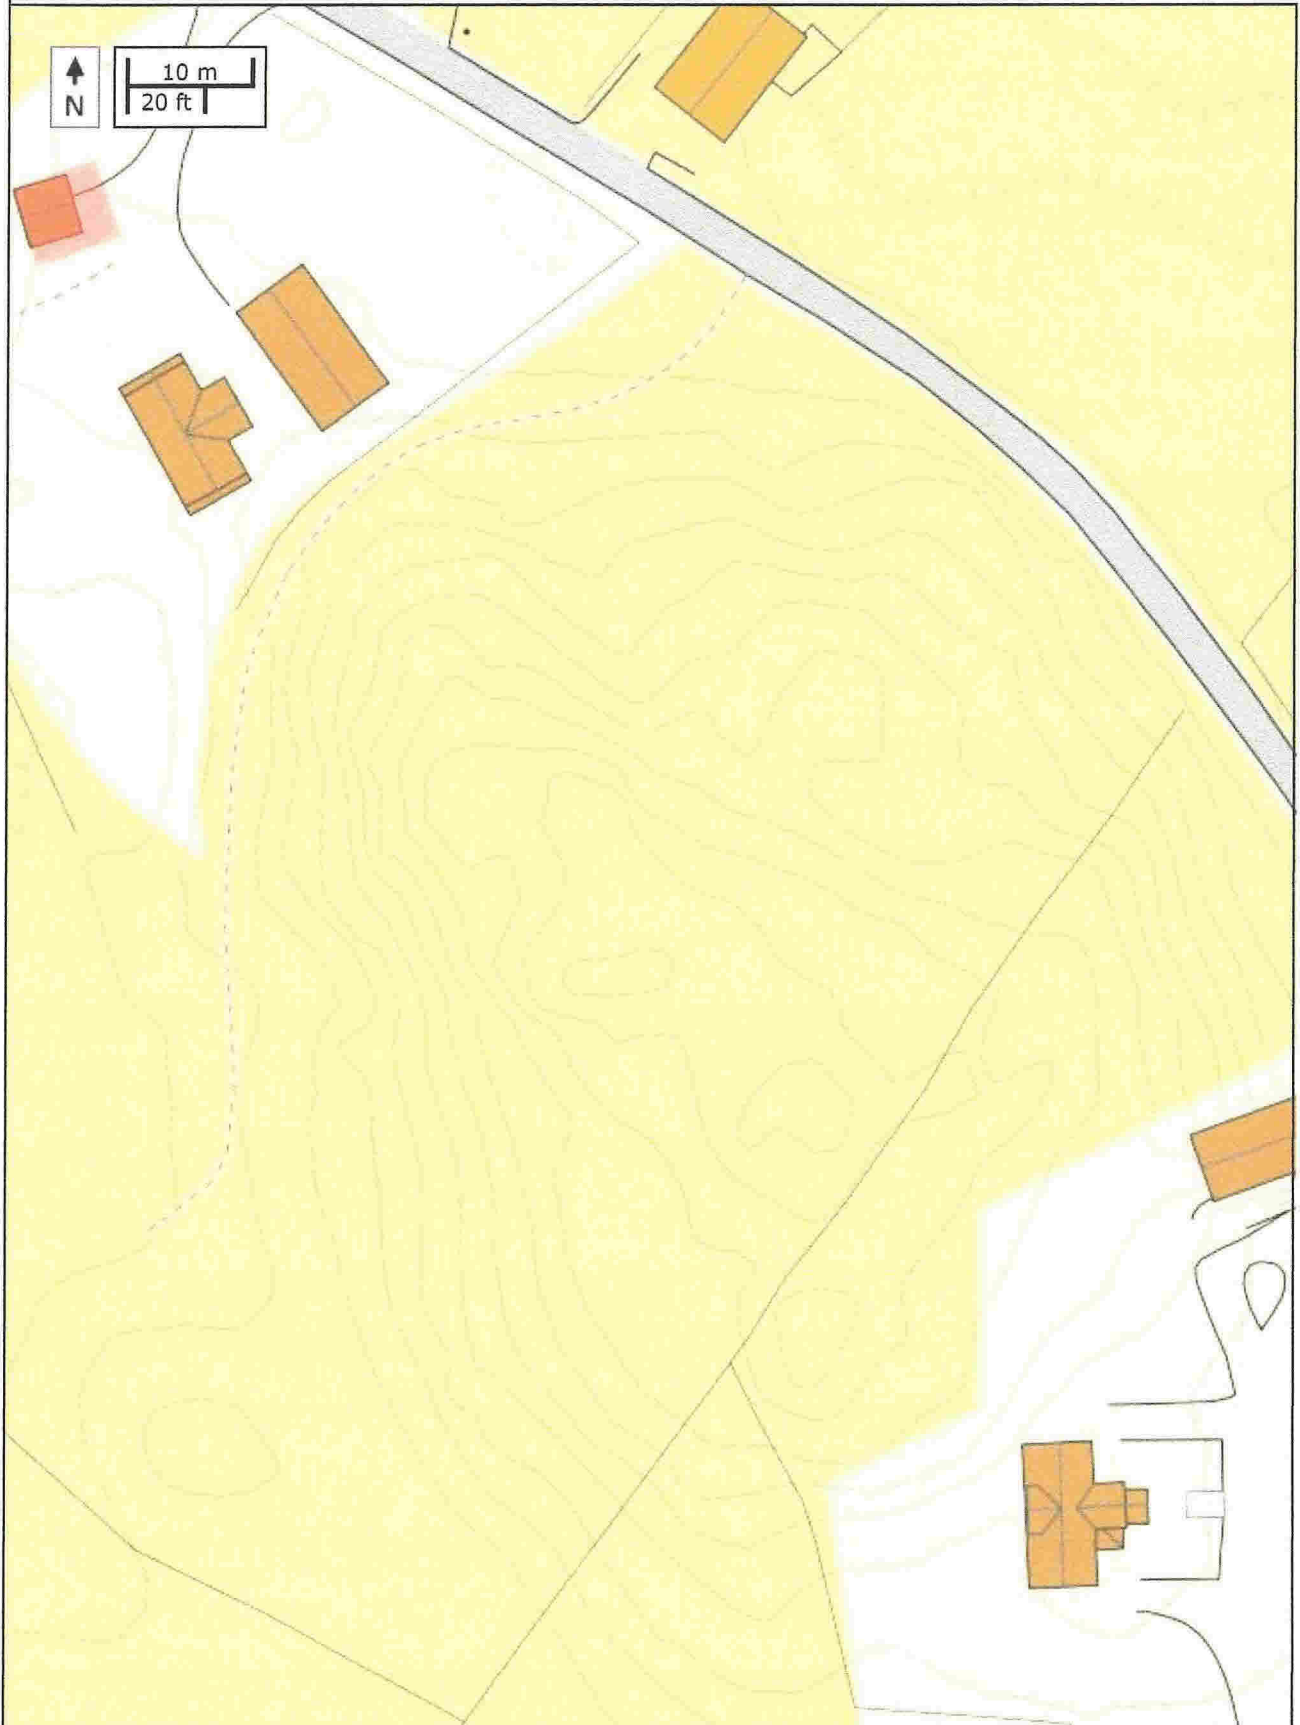


Se eiendom

informasjon fra matrikkel og grunnboken

10/07 2014



D-2

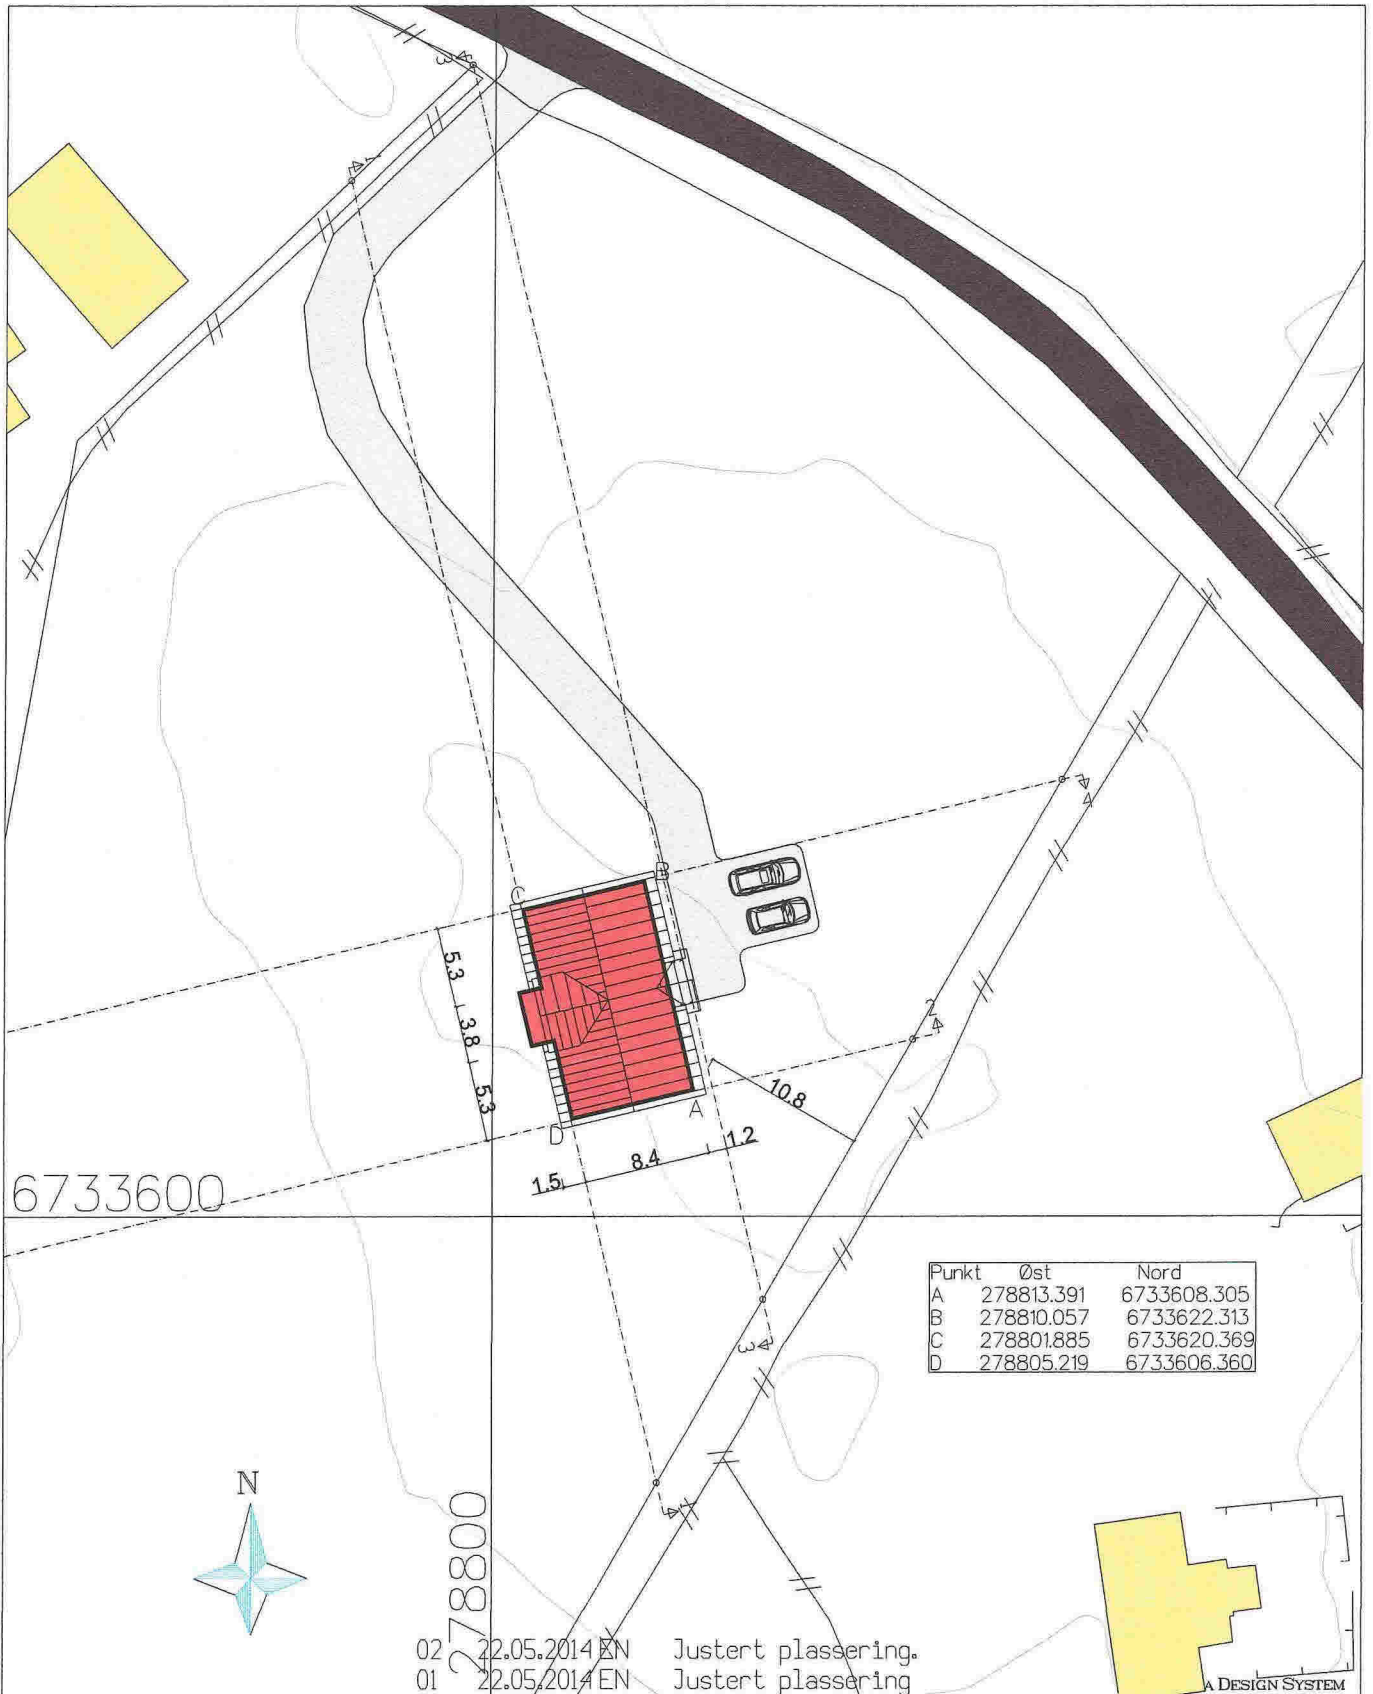

02 22.05.2014 EN
01 22.05.2014 EN

Justert plassering.
Justert plassering

A DESIGN SYSTEM

Prosjekt: BOLIG - REV. MARMOR- Nostalgi
Tegning vedr.: SITUASJONSPLAN

Prosjekt ID: 14-075

Tiltakshaver: L.-M. BRULAND & T. G. WAAGENES
Byggested: RADØY Gnr.: 29 Bnr.: 4

Tegn.nr.: 500
Målestokk: 1.500
Dato: 19.05.2014
Tegnet av: EN

Arkitekt: E.A. SMITH AS AVD. HIBA HUS - 5239 RADAL Tlf. 40006375 - Faks 55229990
Leverandør: STEVNEBØ BYGGEVARE AS - 5937 BØVÅGEN Tlf. 56349460 - Faks 56349461



© Tegningen er beskyttet i.h.t. lov om opphavsrett.