


PLAN U



SNITT A-A

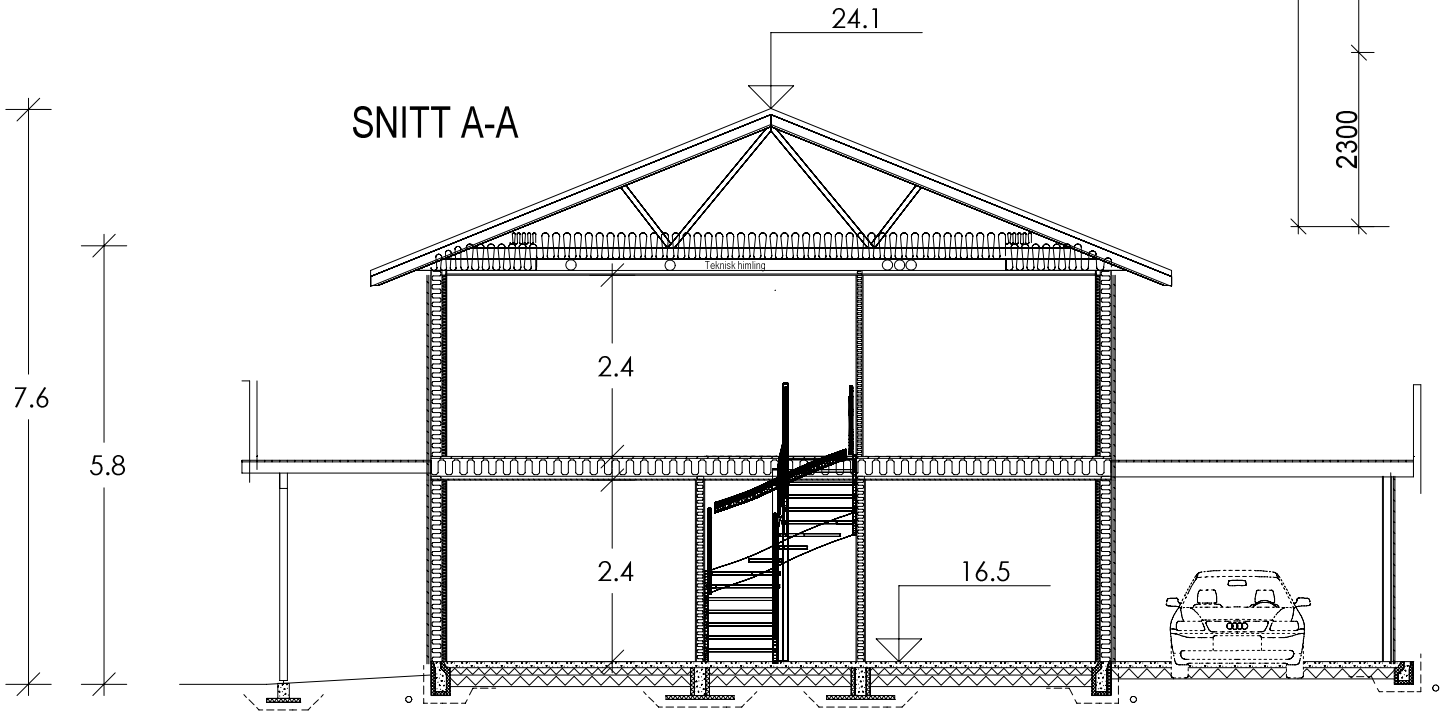


DAGSLYSBEREGNING SOV 1
Gulvareal: 8,1m2+11,8m2= 19,9m2
10% av 19,9m2 = 1,99m2 glassareal.

Beregnet glassareal:
Dør: 1,2x0,8= 0,96m2
Vindu 1: 0,8x1=0,8m2
Vindu 2: 0,9x0,5=0,45m2
Sum lysareal = 2,21m2

Arealberegninger i hht. NS 3940	Bruksareal BRA i m²			Sum BRA
	Pr etasje	Utvendig bod/garasje	Åpent over- bygg areal og carport	
U. etg. plan	66.0	6.5	30.0	102.5
H. etg. plan	66.6	0.0	0.0	66.6
SUM :	132.6	6.5	30.0	169.1
Grunnflate/ fotavtrykk :	242.8 BYA hele tiltaket			

- 3 22.08.2017 Torge Endret yttervegg til bindingsverk oppdatert romareal
2 22.08.2017 Torge Carport + bod i nord
1 03.10.2016 torge Oppdatert arealer

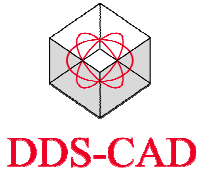


© Tegningen er beskyttet i.h.t. lov om opphavsrett.

Tiltakshaver: **Helland Utleie AS**
Byggeplass: **Selfallet**
Kommune: **Radøy**
Gnr: 45 Bnr: 415 Mål: 1 : 100
PLAN U + SNITT A-A




Dato: 22.08.2017
Tegn:
Prosjekt nr.:
Tegn.nr: 501
Selfallet 2MB

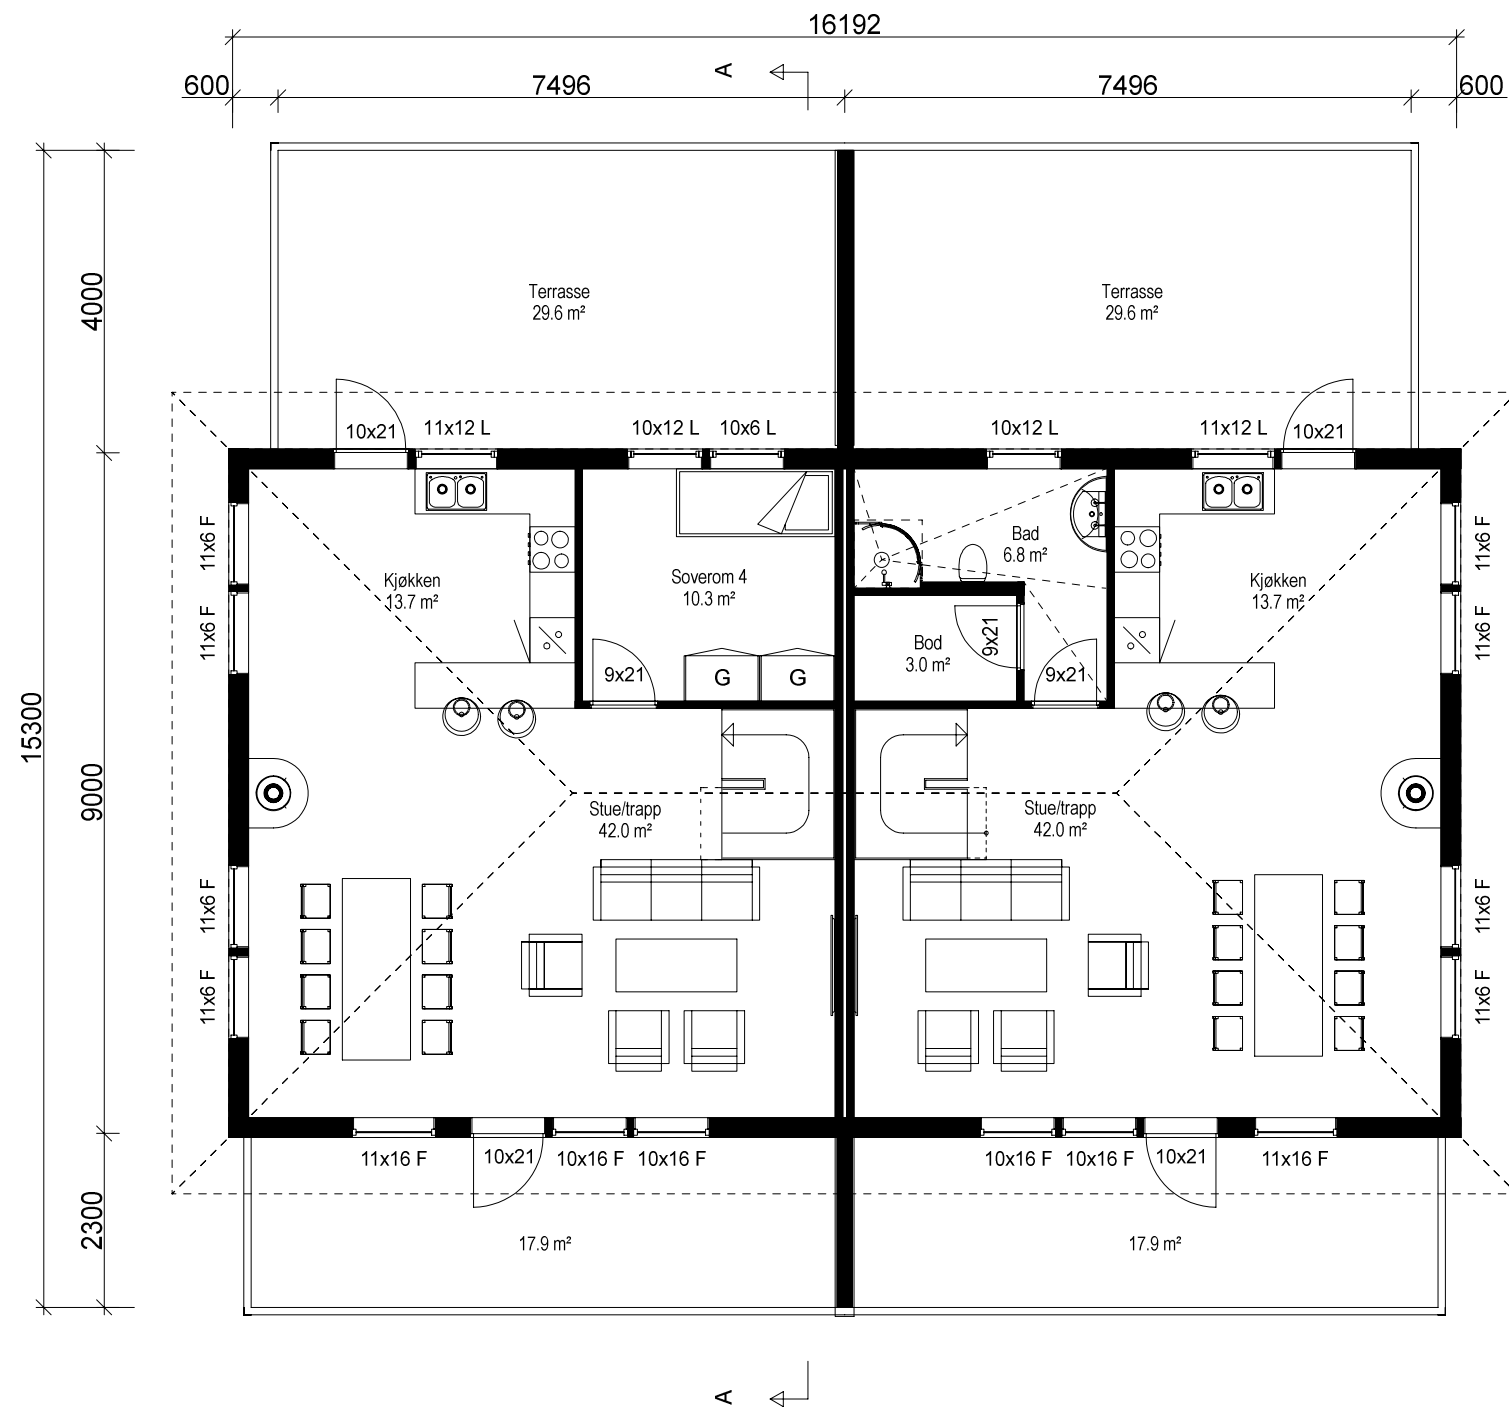

1 22.08.2017 Torge Terasse mot nord

DATA DESIGN SYSTEM
ANFØRER/UTSELER/UTVÆRNER

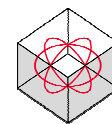

DDS-CAD

© Tegningen er beskyttet i.h.t. lov om opphavsrett.

Tiltakshaver: Helland Utleie AS
 Byggeplass: Selfallet
 Kommune: Radøy
 Gnr: 45 Bnr: 415 Mål: 1 : 100
 PLAN 1

Dato: 22.08.2017
 Tegn: Torge
 Prosjekt nr.:
 Tegn.nr: 507
 Selfallet 2MB