



N6739313, Ø276970 +



Alternativ 3:
Ny Gangbro, 2. etasje
BxL = 3.0x2.5 m

Alternativ 3:
Fasade Endring
Eksisterende Hus
BxL = 4.5x13.5 m

35

Situasjonskart 20/20

Fasade endring/Tilbygg


2016-12-31 13:05

Håkon V. Sylta


Data fra Kartverket, Norge Digitalt og Nordhordland digitalt

15m


+ N6739243, Ø276870

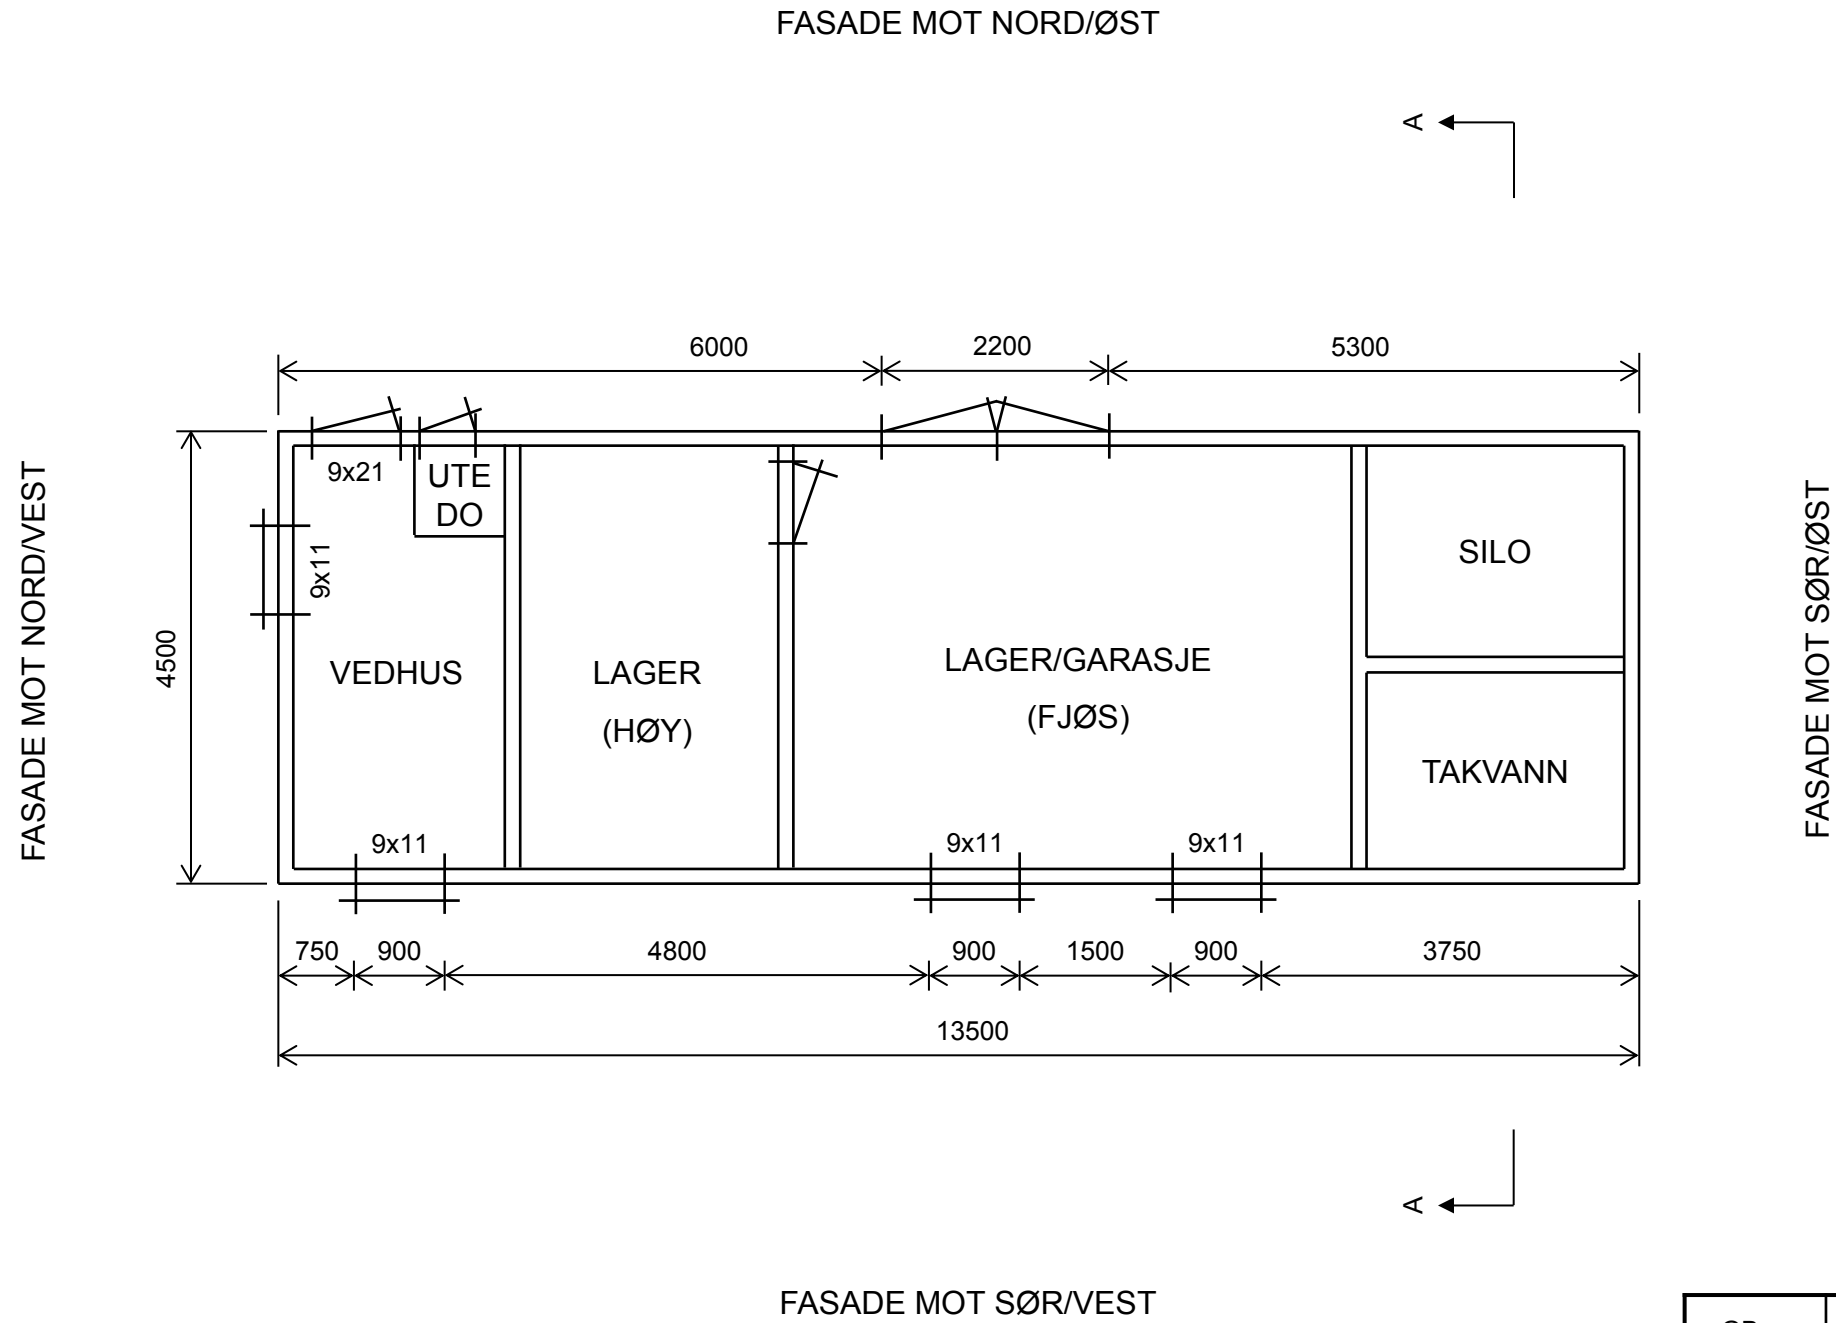

GBnr.	Kommune	Type tiltak
20/20	Radøy	Eksisterende bygning
Dato	Konstr./Tegnet	Målestokk
10.02.18	Håkon V. Sylta	1:75
Tegning type: Plan, 1. etasje		

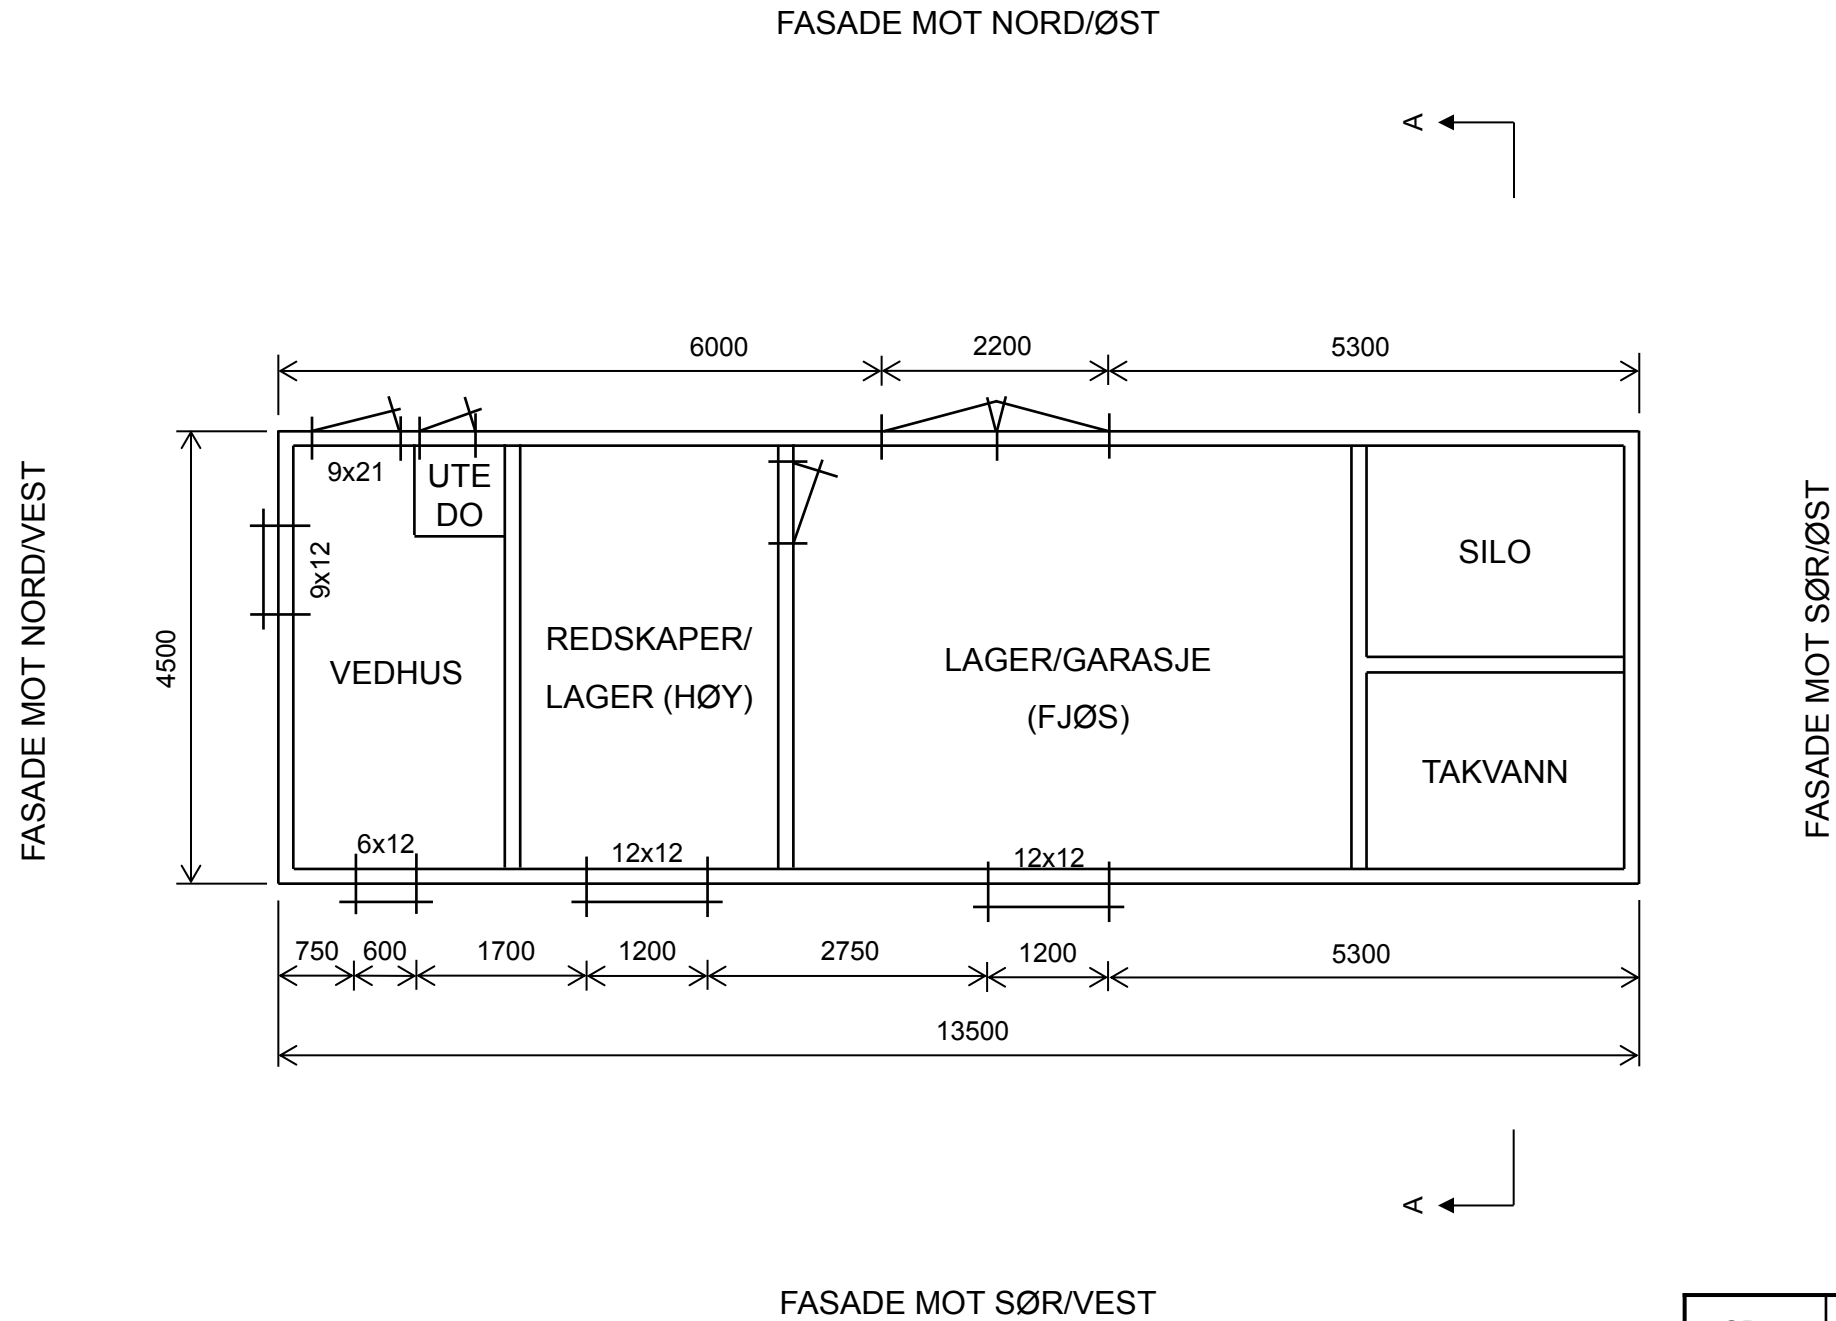


GBnr.	Kommune	Type tiltak
20/20	Radøy	Fasade endring Alternativ 3
Dato	Konstr./Tegnet	Målestokk
10.02.18	Håkon V. Sylta	1:75
Tegning type: Plan, 1. etasje		

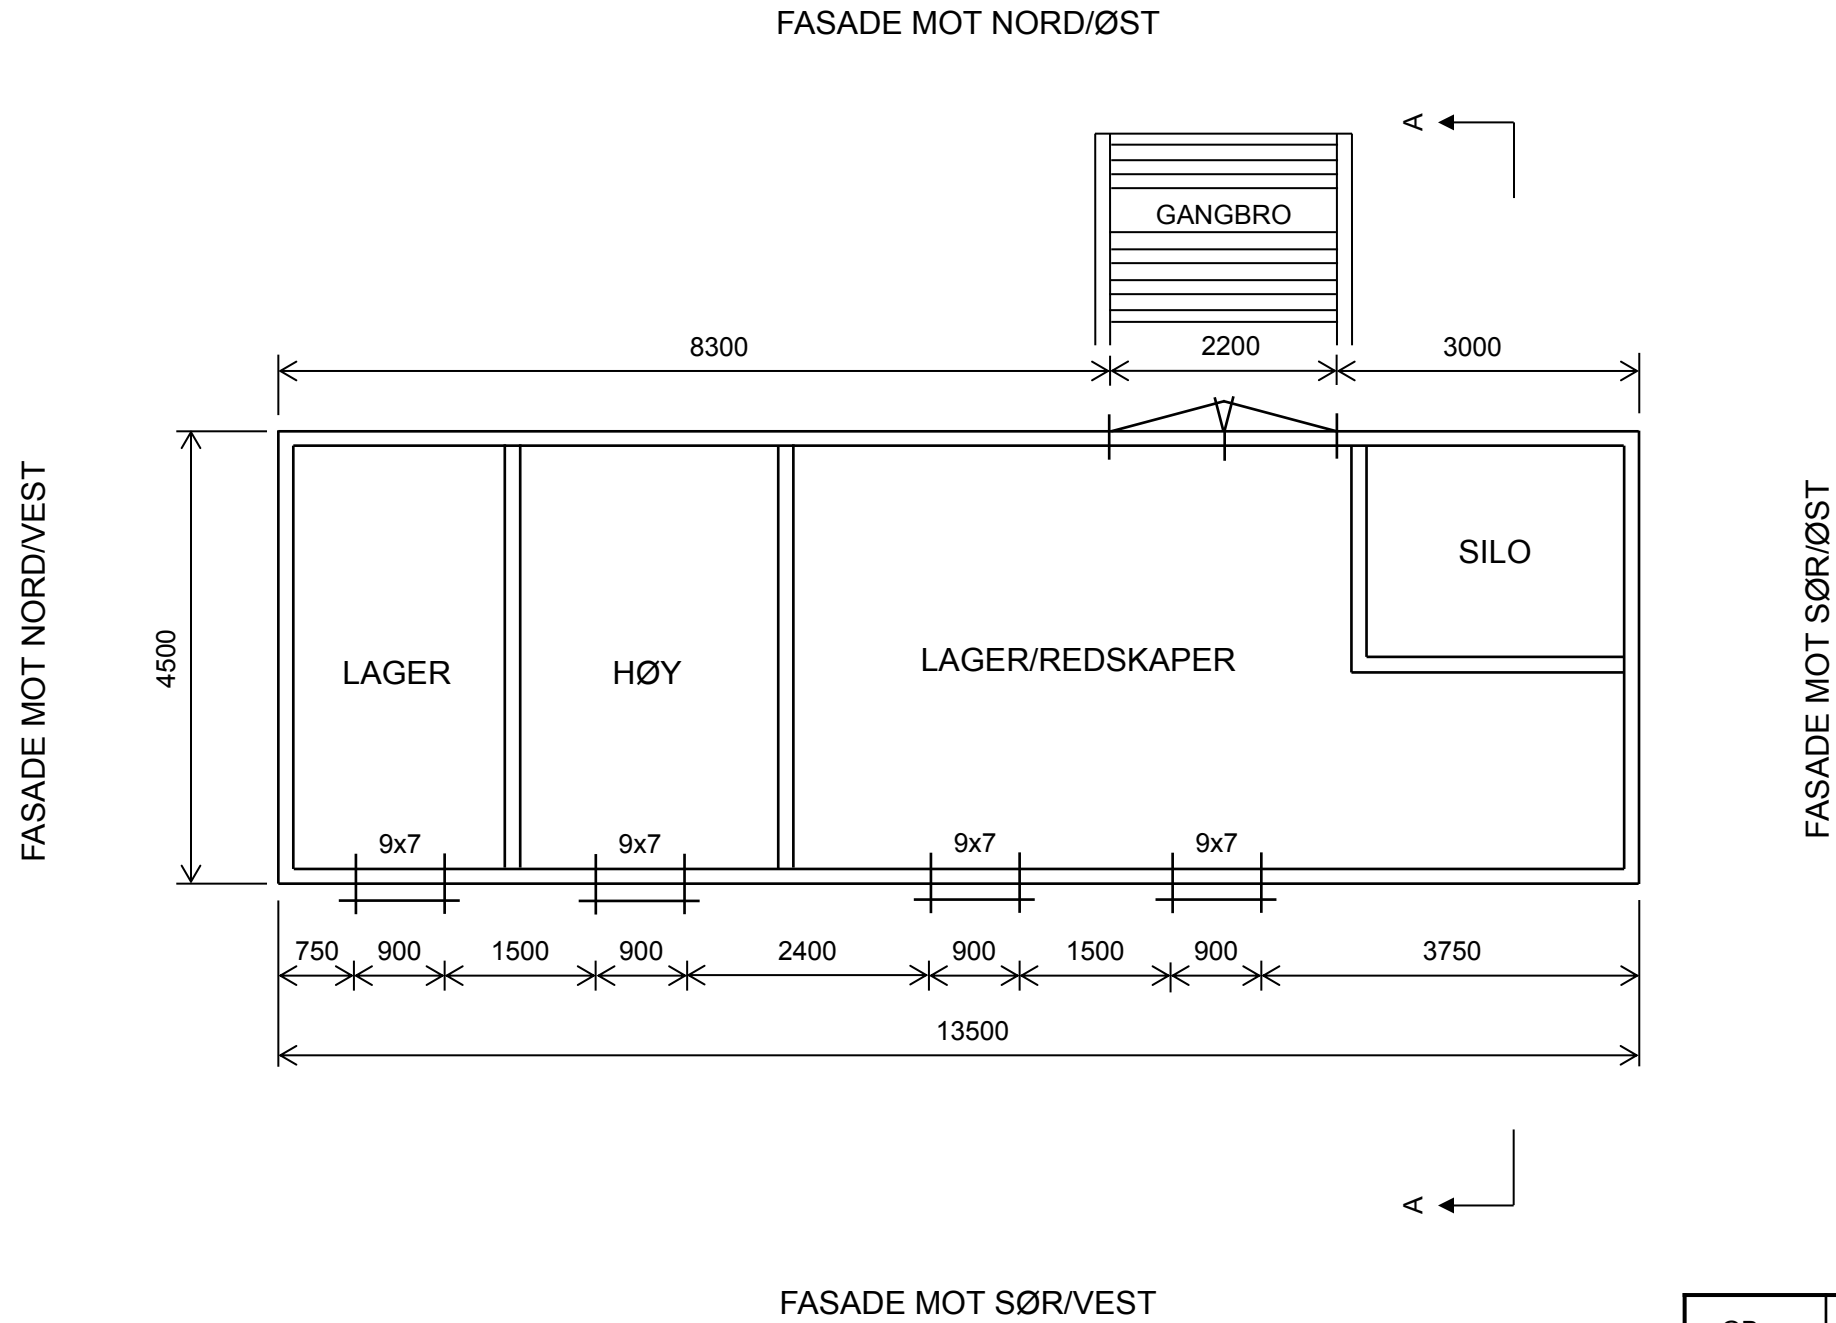


GBnr.	Kommune	Type tiltak
20/20	Radøy	Eksisterende bygning
Dato	Konstr./Tegnet	Målestokk
10.02.18	Håkon V. Sylta	1:75
Tegning type: Plan, 2. etasje		

FASADE MOT NORD/ØST

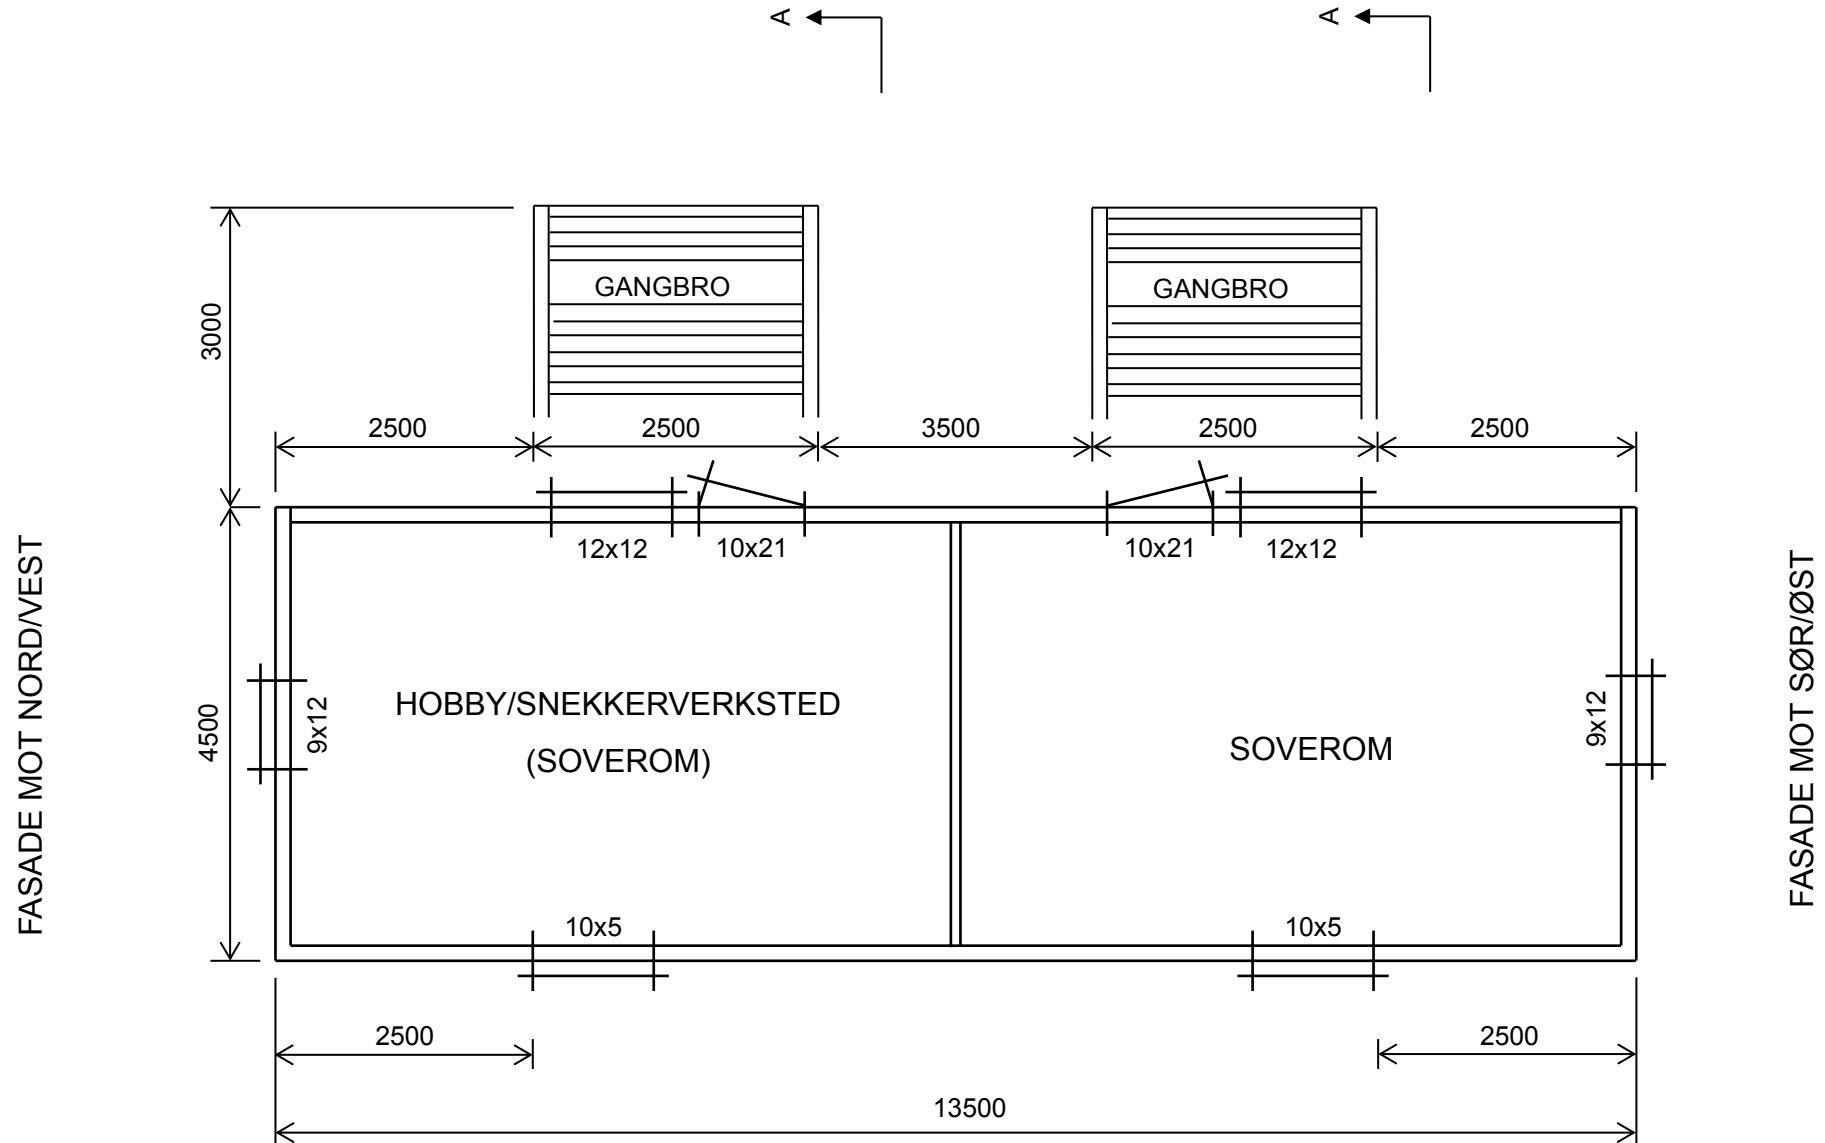


FASADE MOT SØR/VEST

GBnr.	Kommune	Type tiltak
20/20	Radøy	Fasade endring Alternativ 3
Dato	Konstr./Tegnet	Målestokk
10.02.18	Håkon V. Sylta	1:75
Tegning type: Plan, 2. etasje		

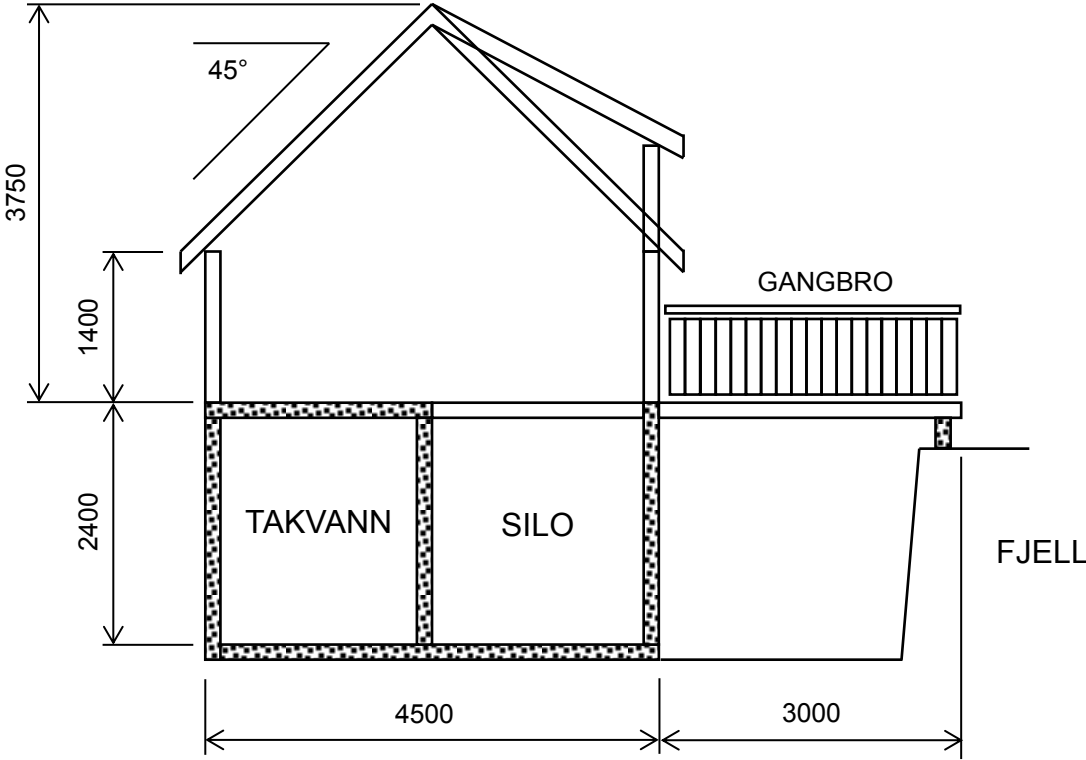


SNITT A-A

GBnr.	Kommune	Type tiltak
20/20	Radøy	Eksisterende bygning
Dato	Konstr./Tegnet	Målestokk
10.02.18	Håkon V. Sylta	1:75
Tegning type: Snitt		

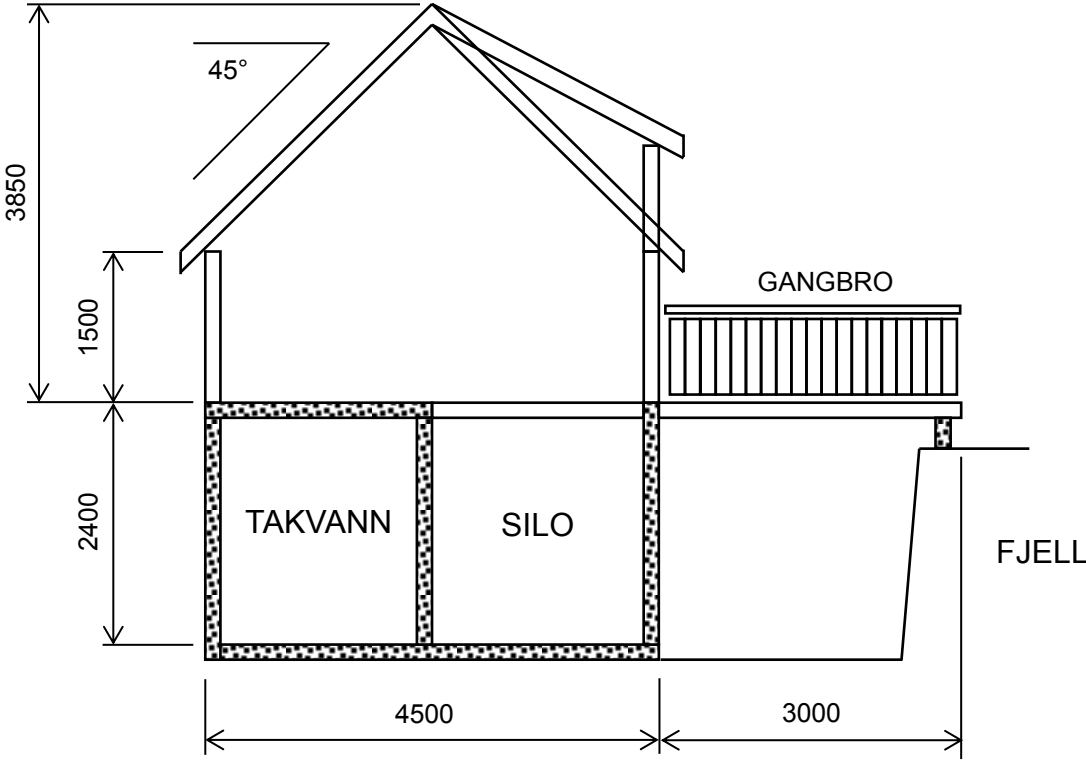


SNITT A-A

GBnr.	Kommune	Type tiltak
20/20	Radøy	Fasade endring Alternativ 3
Dato	Konstr./Tegnet	Målestokk
10.02.18	Håkon V. Sylta	1:75
Tegning type: Snitt		

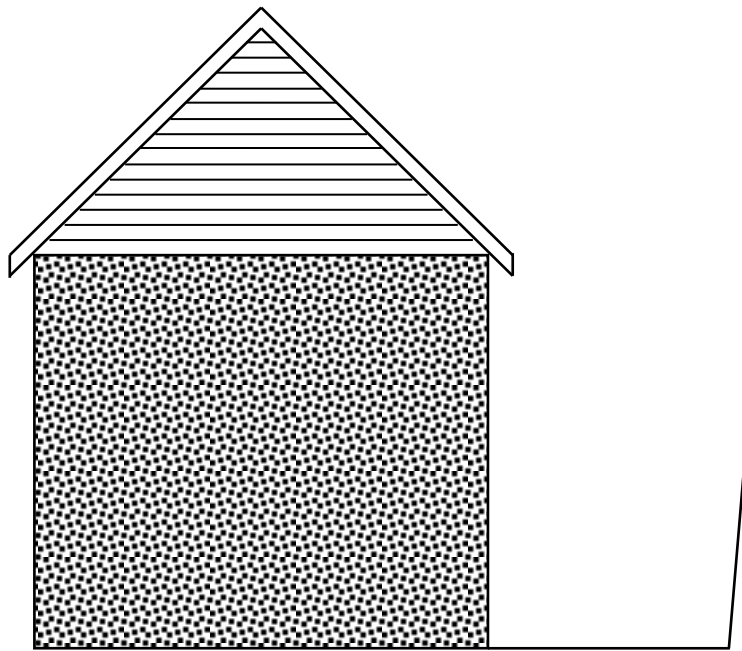


FASADE MOT SØR/ØST

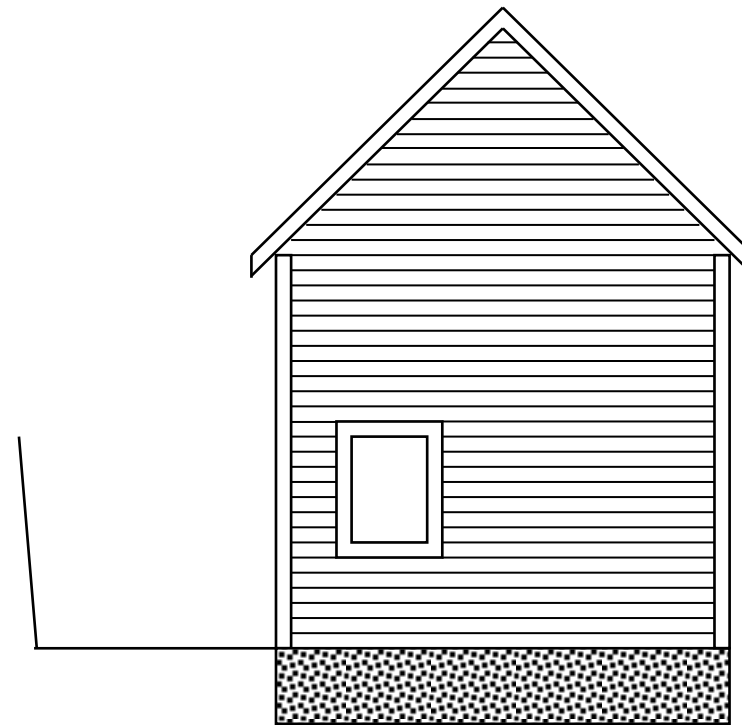


FASADE MOT NORD/VEST

GBnr.	Kommune	Type tiltak
20/20	Radøy	Eksisterende bygning
Dato	Konstr./Tegnet	Målestokk
10.02.18	Håkon V. Sylta	1:75
Tegning type: Fasader		

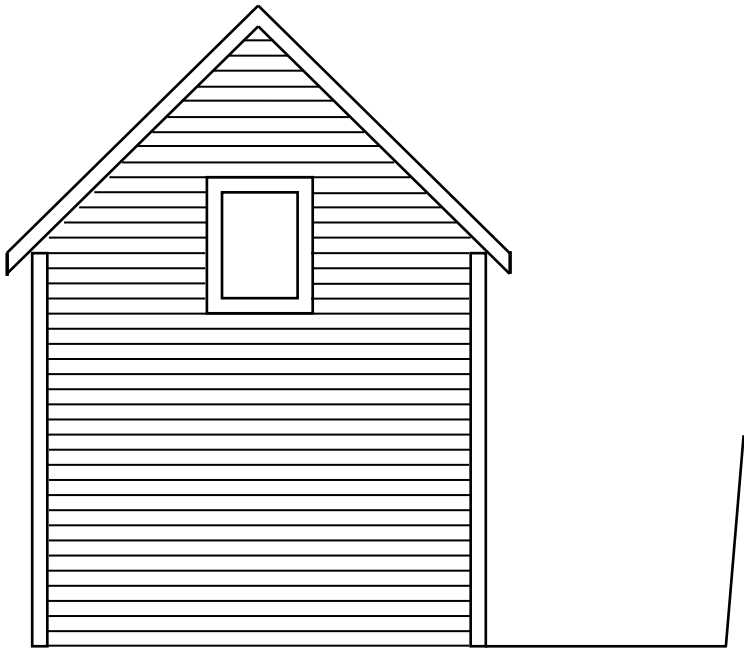


FASADE MOT SØR/ØST

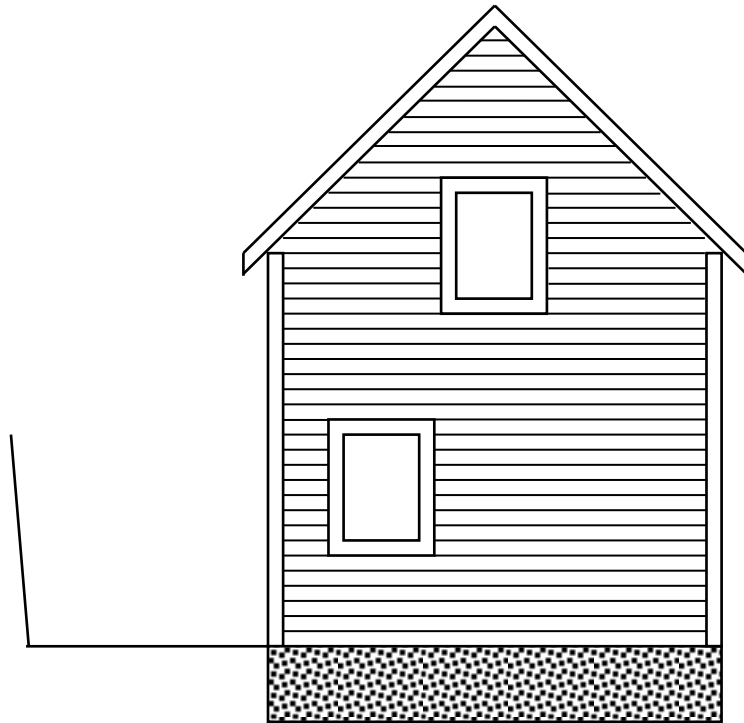

FASADE MOT NORD/VEST


GBnr.	Kommune	Type tiltak
20/20	Radøy	Fasade endring Alternativ 3
Dato	Konstr./Tegnet	Målestokk
10.02.18	Håkon V. Sylta	1:75

Tegning type: Fasader

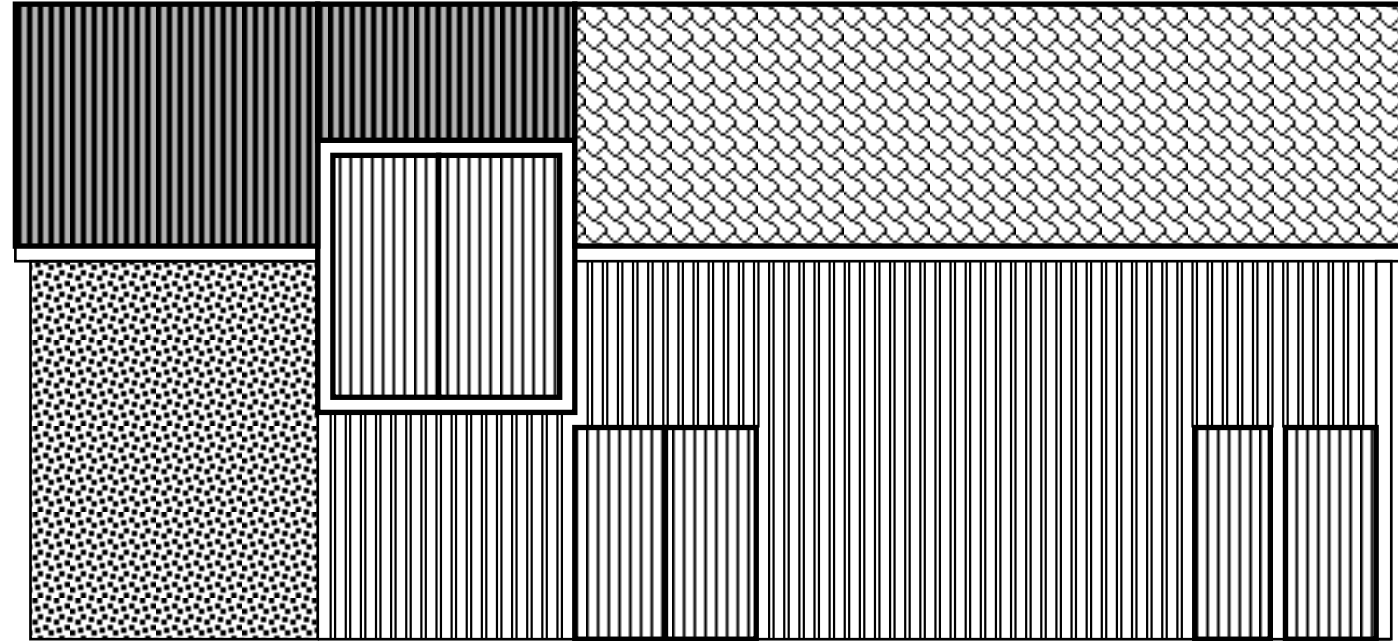


FASADE MOT NORD/ØST

GBnr.	Kommune	Type tiltak
20/20	Radøy	Eksisterende bygning
Dato	Konstr./Tegnet	Målestokk
10.02.18	Håkon V. Sylta	1:75
Tegning type: Fasader		

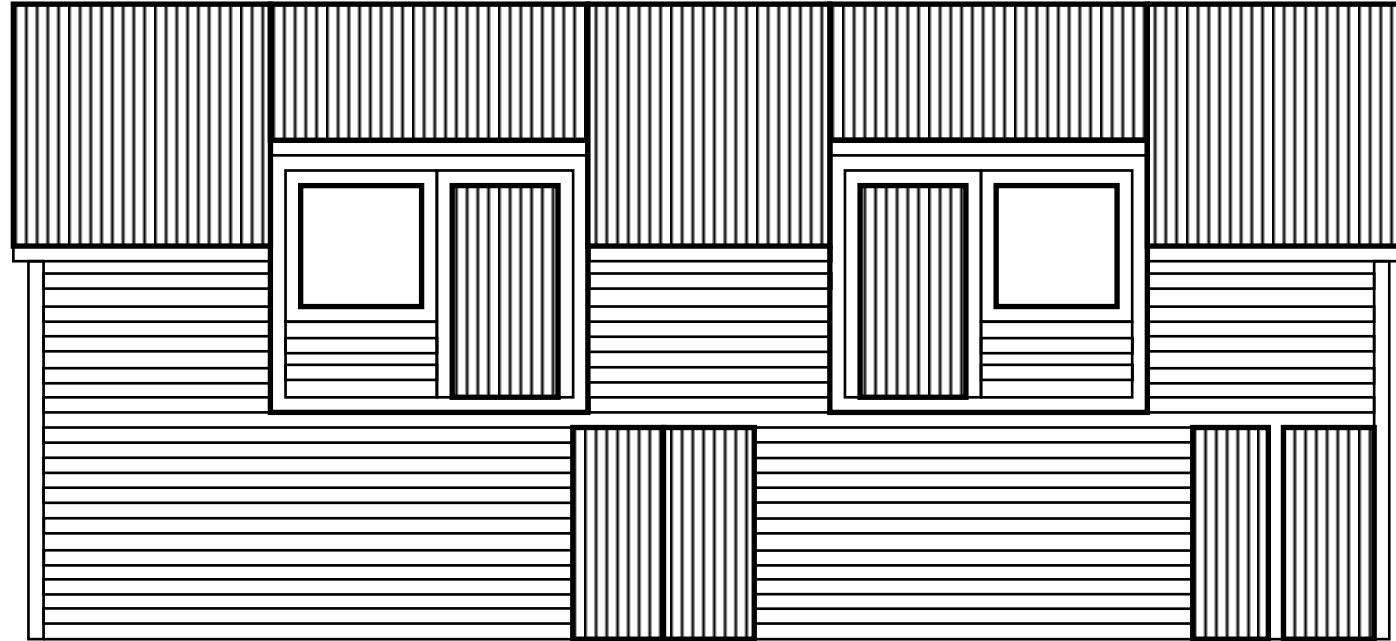


FASADE MOT NORD/ØST

GBnr.	Kommune	Type tiltak
20/20	Radøy	Fasade endring Alternativ 3
Dato	Konstr./Tegnet	Målestokk
10.02.18	Håkon V. Sylta	1:75
Tegning type: Fasader		

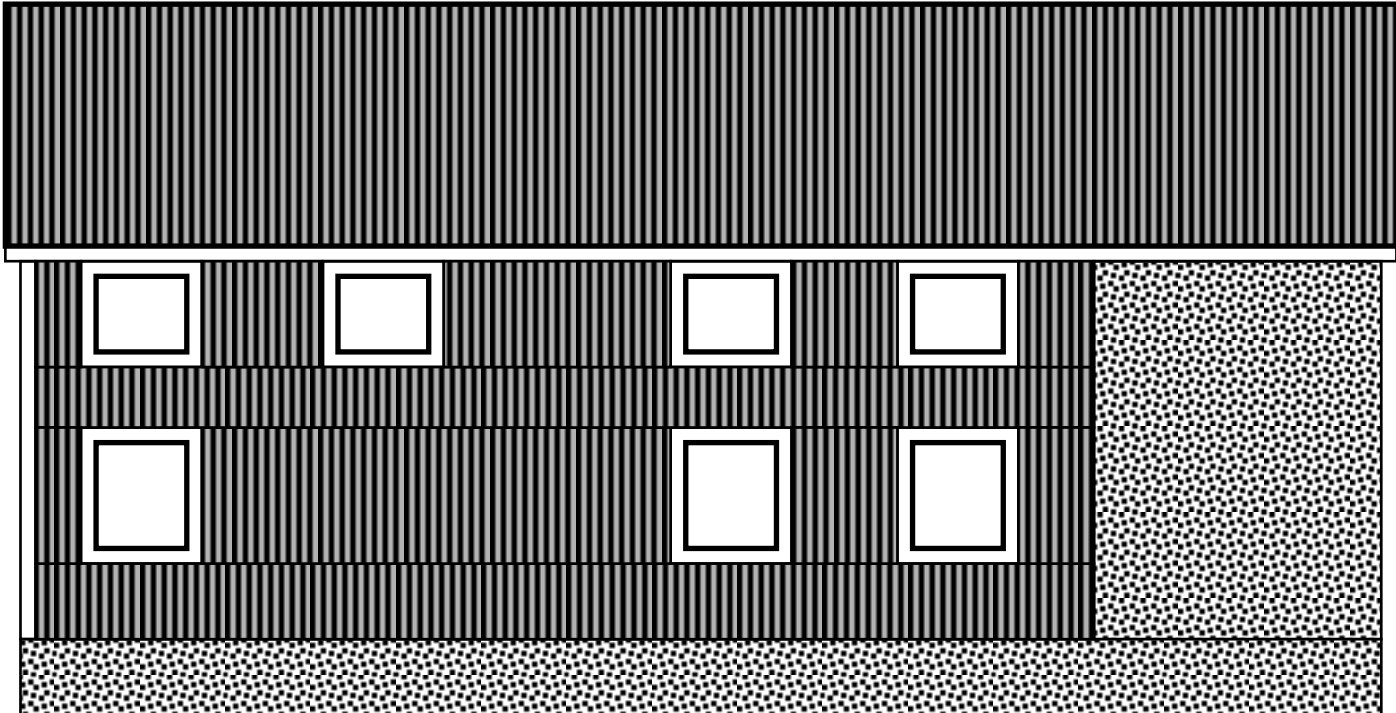

FASADE MOT SØR/VEST

GBnr.	Kommune	Type tiltak
20/20	Radøy	Eksisterende bygning
Dato	Konstr./Tegnet	Målestokk
10.02.18	Håkon V. Sylta	1:75
Tegning type: Fasader		

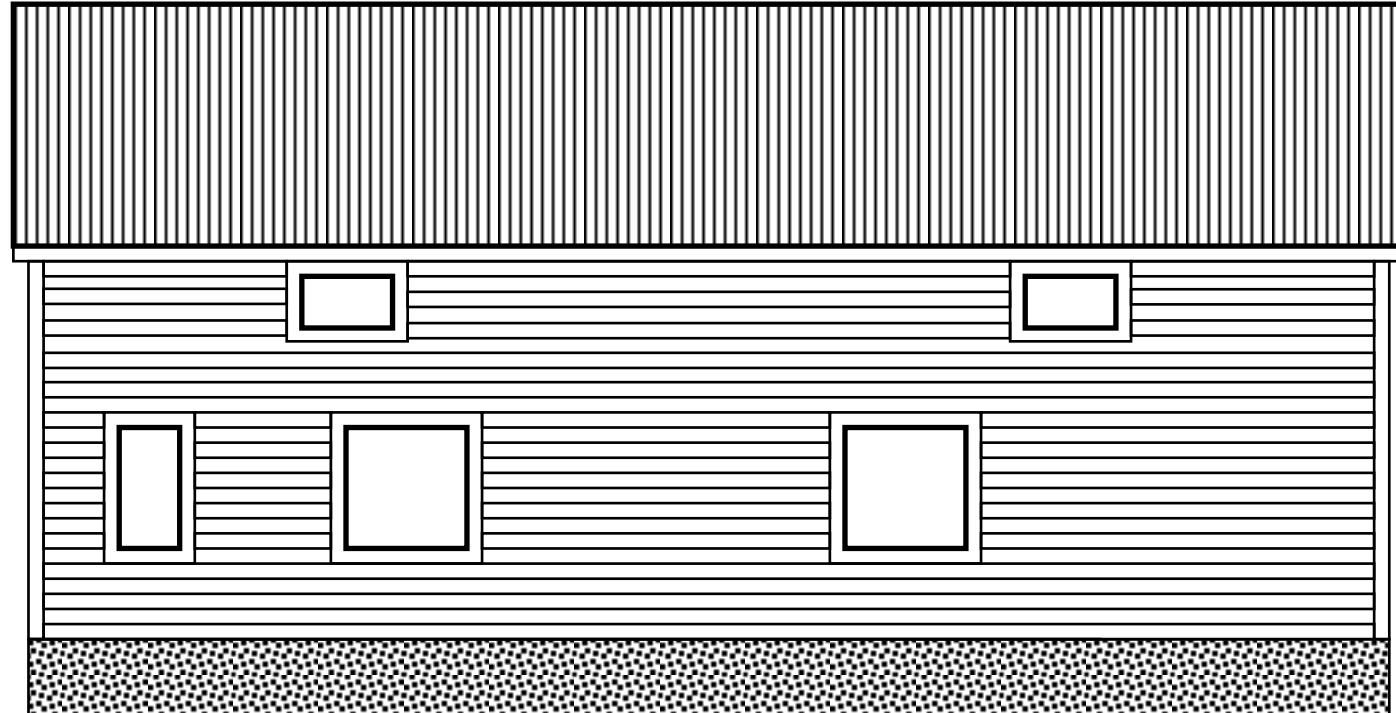

FASADE MOT SØR/VEST

GBnr.	Kommune	Type tiltak
20/20	Radøy	Fasade endring Alternativ 3
Dato	Konstr./Tegnet	Målestokk
10.02.18	Håkon V. Sylta	1:75
Tegning type: Fasader		



SET FRA SØR



SET FRA VEST



SET FRA NORD