


D1

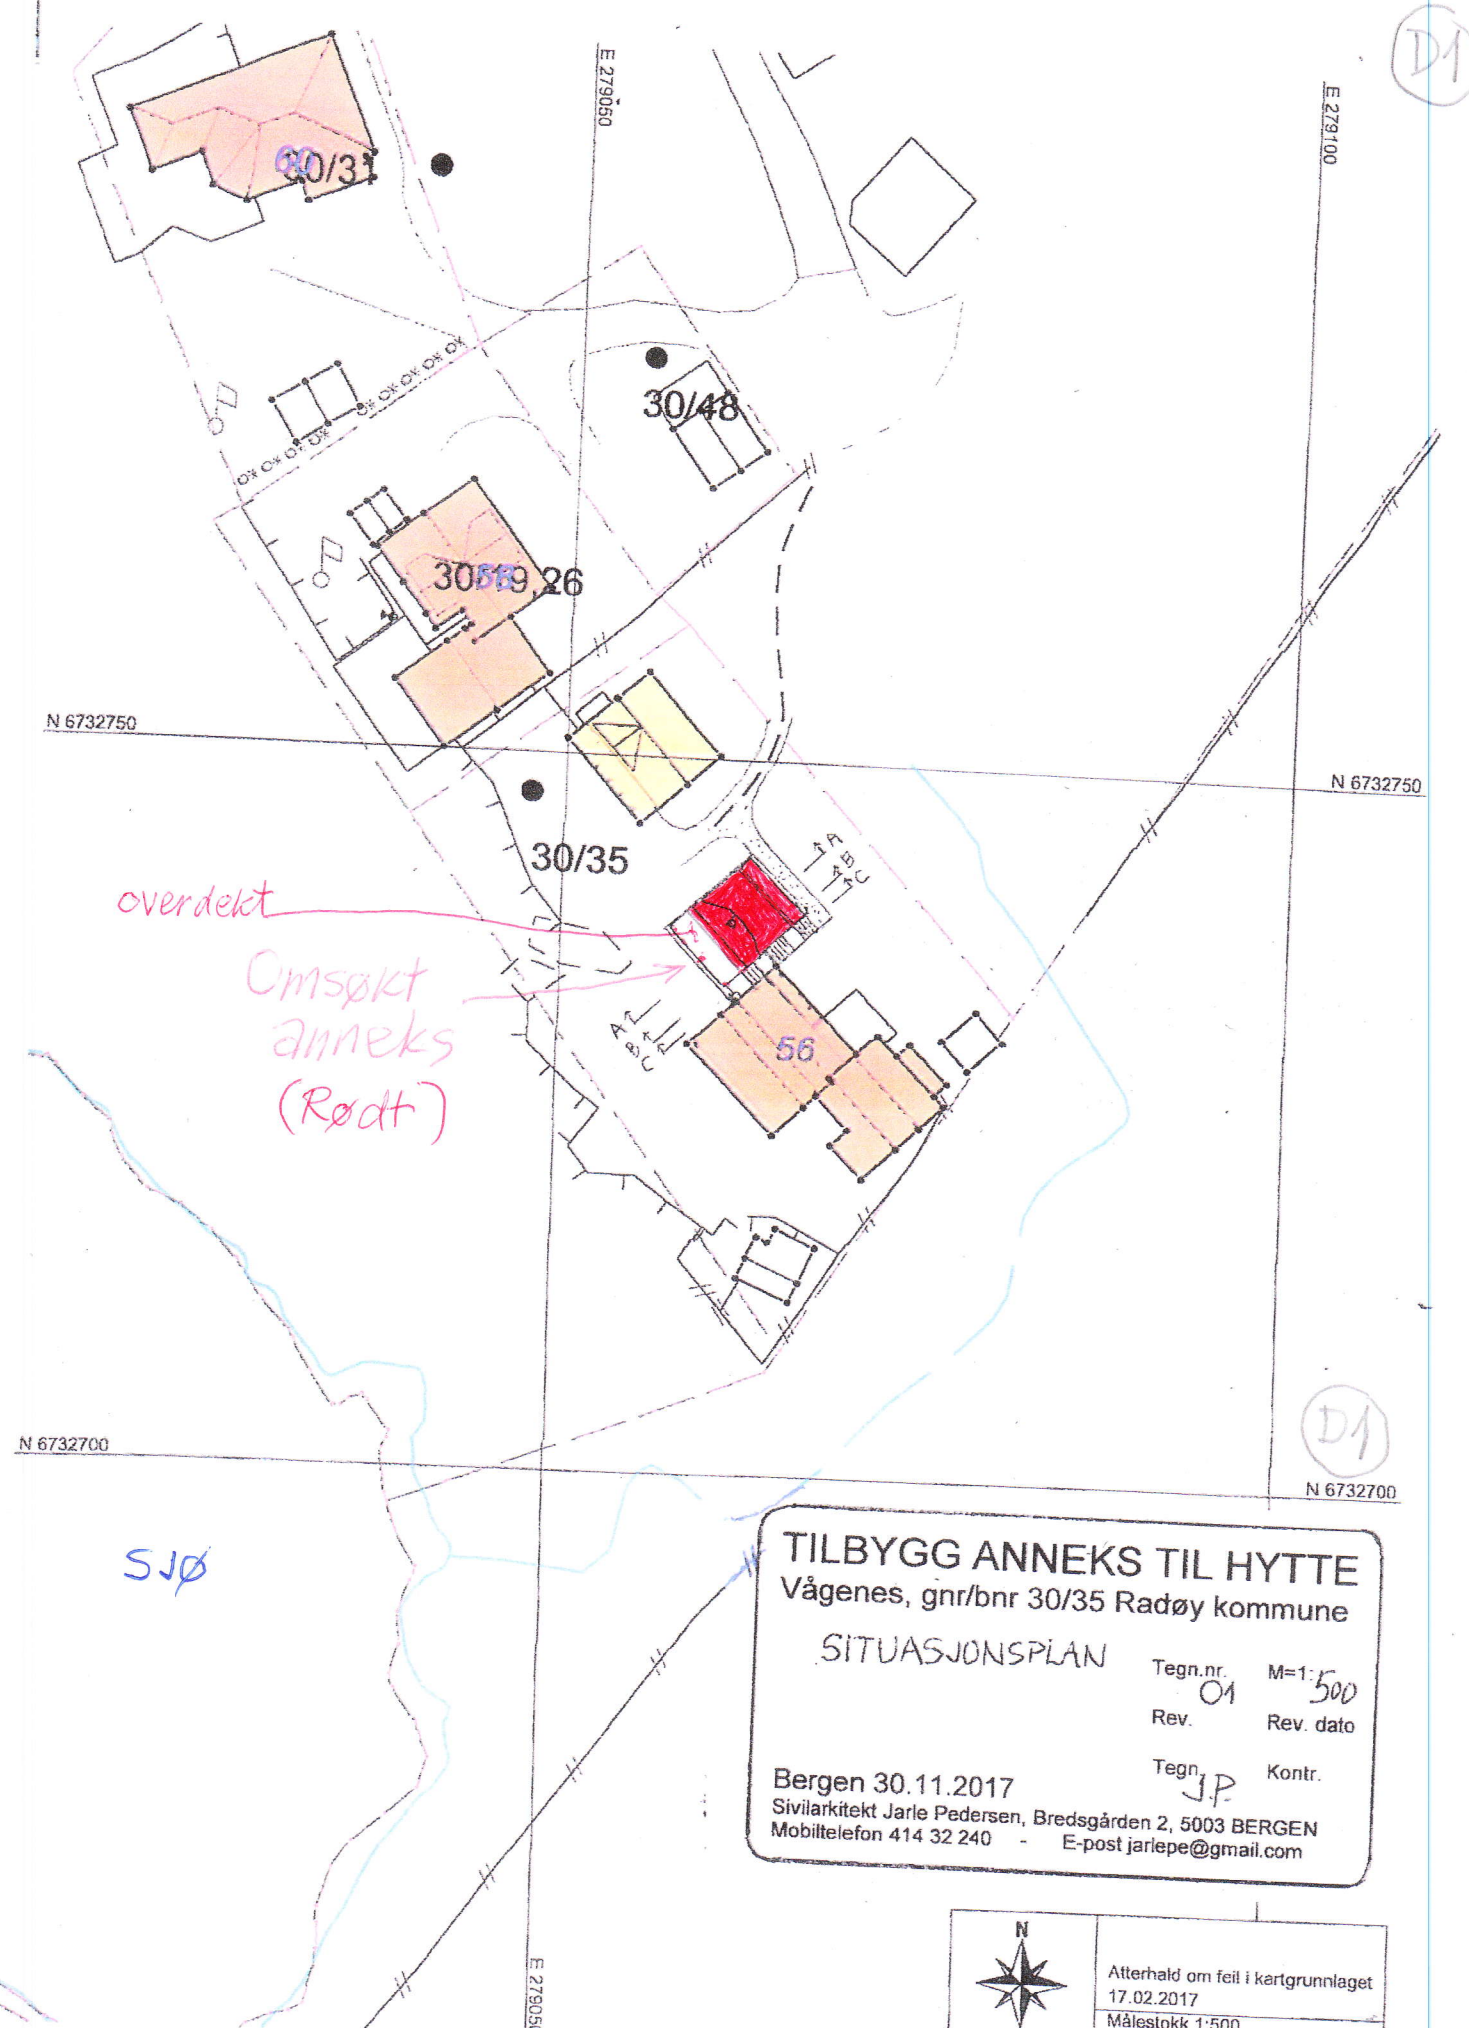

D1

TILBYGG ANNEKS TIL HYTTE
 Vågenes, gnr/bnr 30/35 Radøy kommune

SITUASJONSPLAN

Tegn.nr.	M=1:500
Rev.	Rev. dato
Tegn.	Kontr.

Bergen 30.11.2017
 Sivilarkitekt Jarle Pedersen, Bredsgården 2, 5003 BERGEN
 Mobiltelefon 414 32 240 - E-post jarlepe@gmail.com



Atterhald om feil i kartgrunnlaget
 17.02.2017
 Målestokk 1:500
 Radøy kartverk