
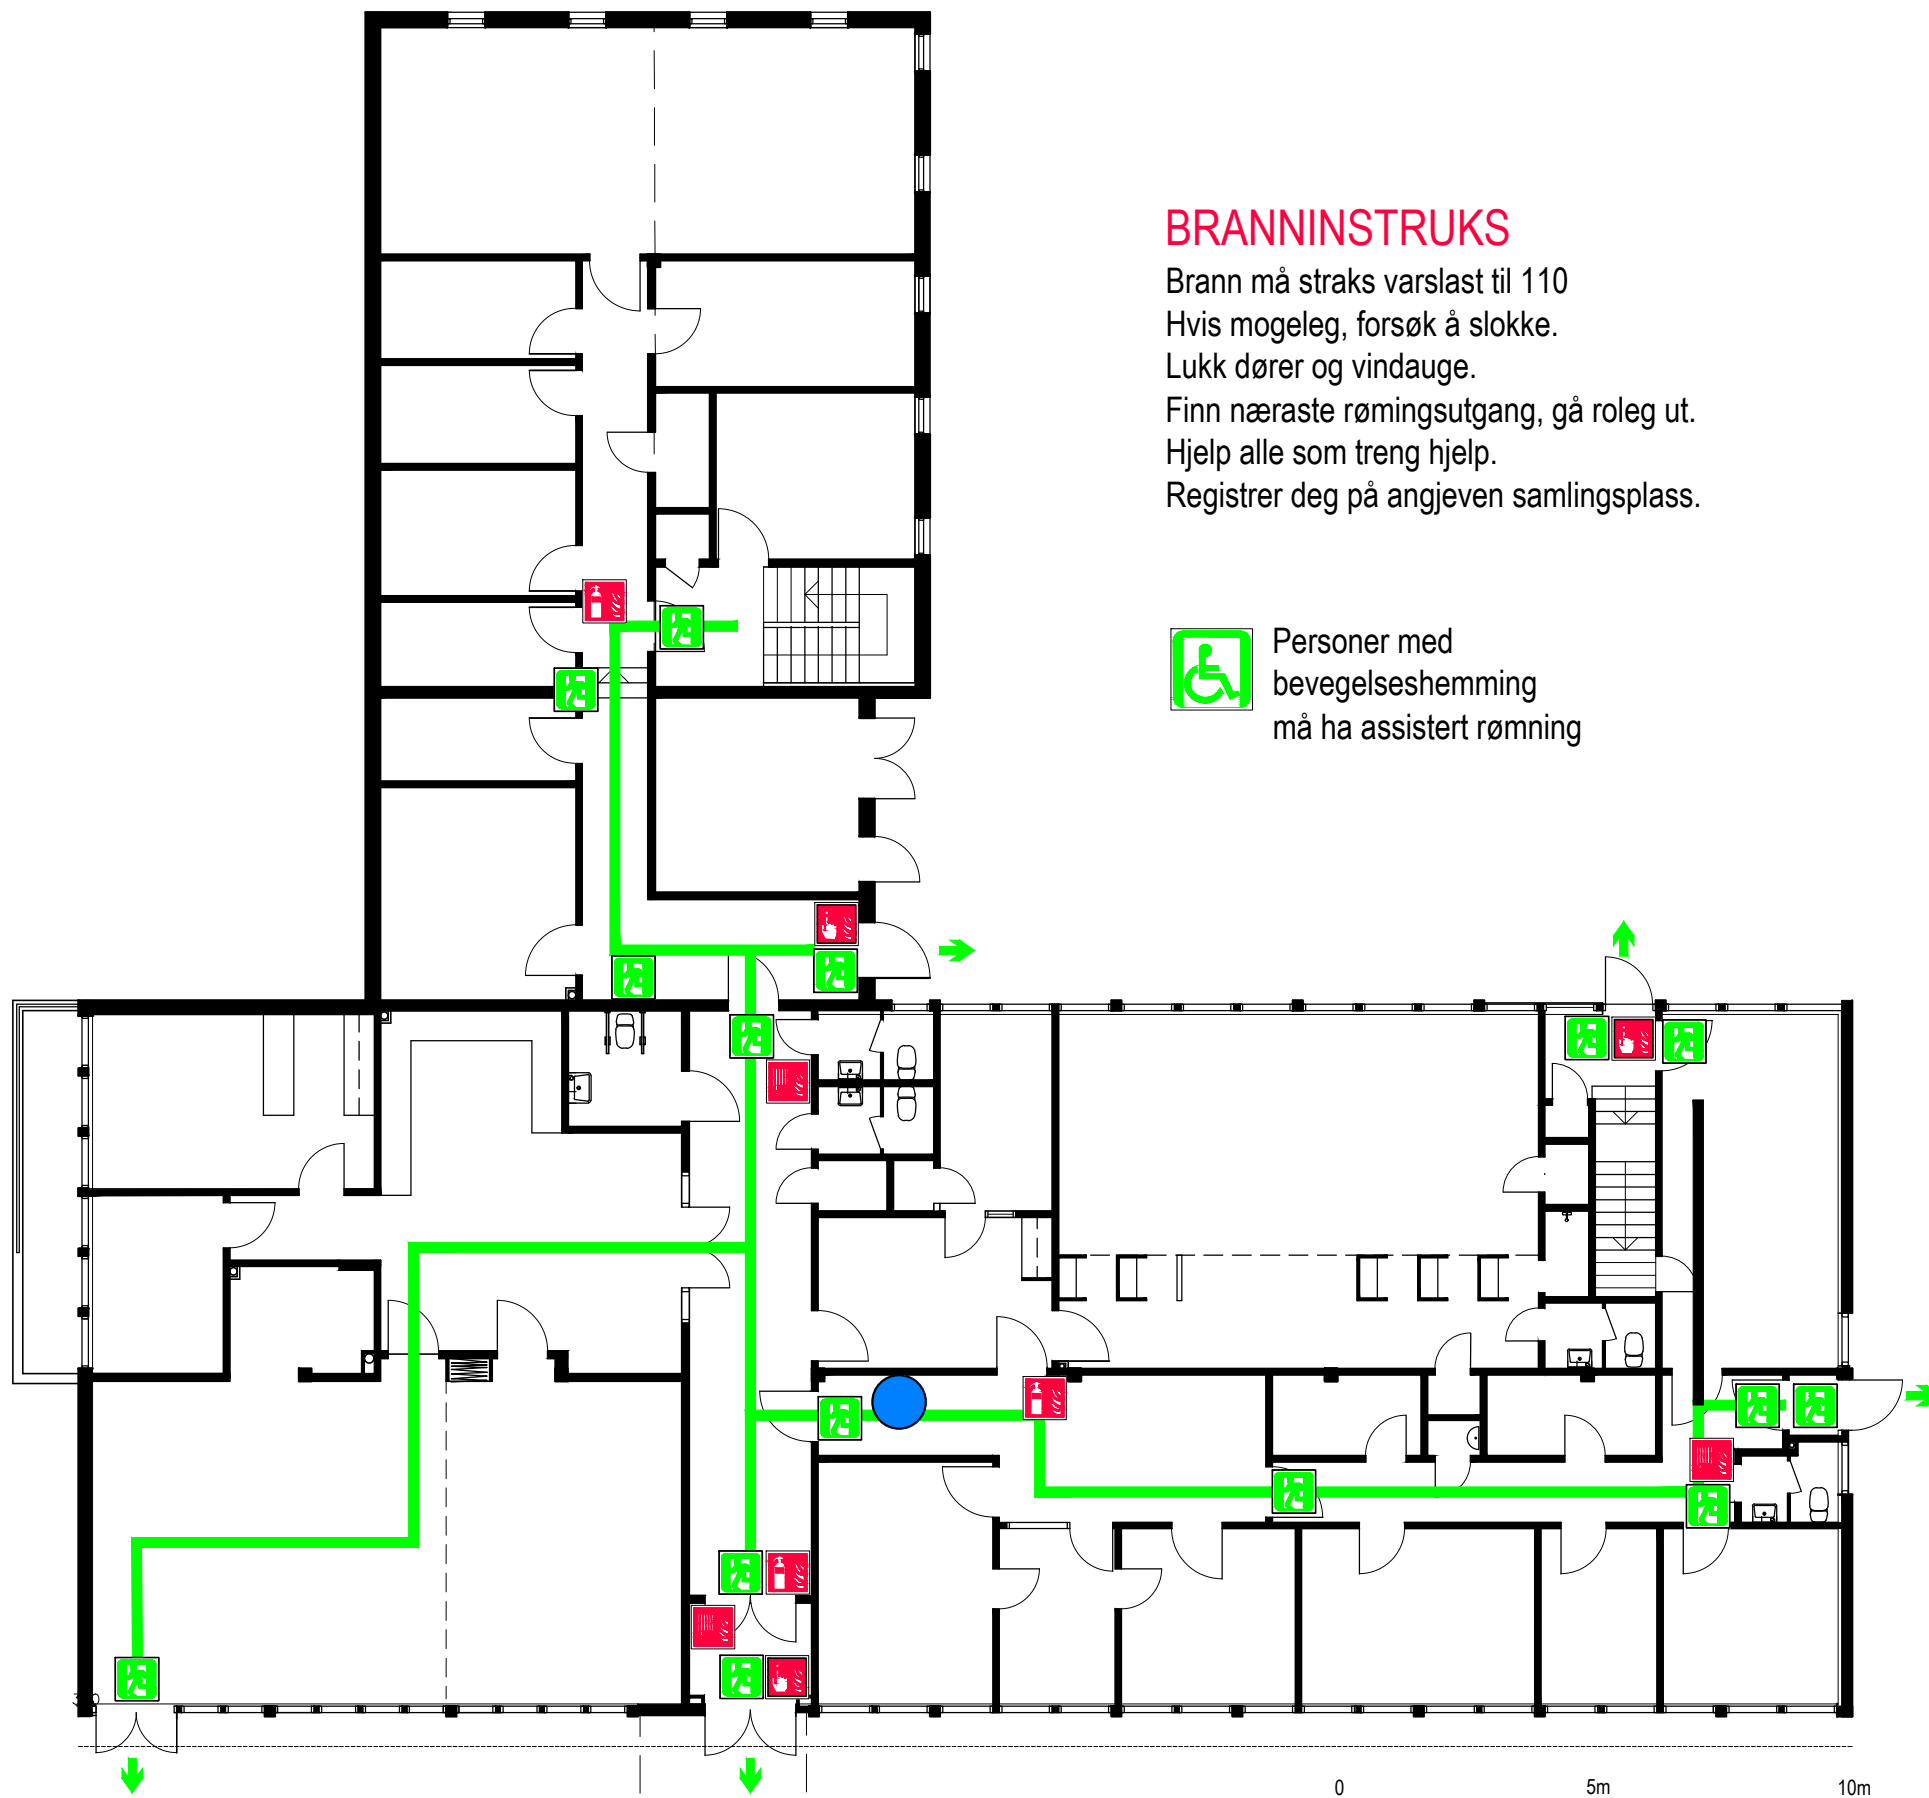


RØMINGSPLAN


BRANNINSTRUKS

Brann må straks varslast til 110
Hvis mogeleg, forsøk å slokke.
Lukk dører og vindauge.
Finn næraste rømingstrang, gå roleg ut.
Hjelp alle som treng hjelp.
Registrer deg på angjeven samlingsplass.

 Personer med
bevegelseshemming
må ha assistert rømning



SYMBOLFORKLARING

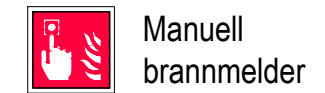

Manuell
brannmelder



Håndslukker




Brannslange




Rømingstrang



Fluktveg

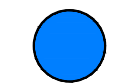


Du står her

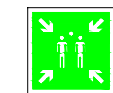

Samlingsplass



Utgang

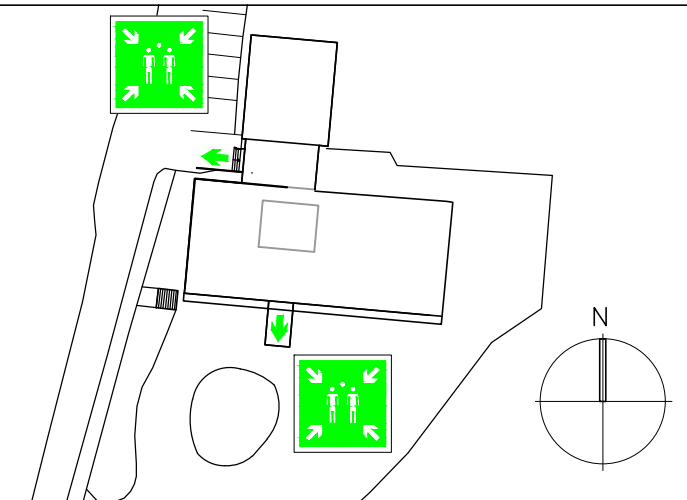

RADØY KOMMUNE
MANGER HELSEHUS
PLAN KJELLER, _RØMINGSPLAN

2

MÅLSTORIK	1:150	PROSJEKT NR	2404	TEGN NR	3022	REVISJON	
TEGNET AV	S.de L.						
KONTROLLERT	T.S.						
DATE	23.05.2018						
FILENAVN	branntegn.dwg						

ARKITEKTER MNAL

Forum Arkitekter AS Damsgårdsvelen 16 5058 Bergen
Tlf.: 55 16 59 00 E-post: info@forumarkitekter.no



text style: simplex