
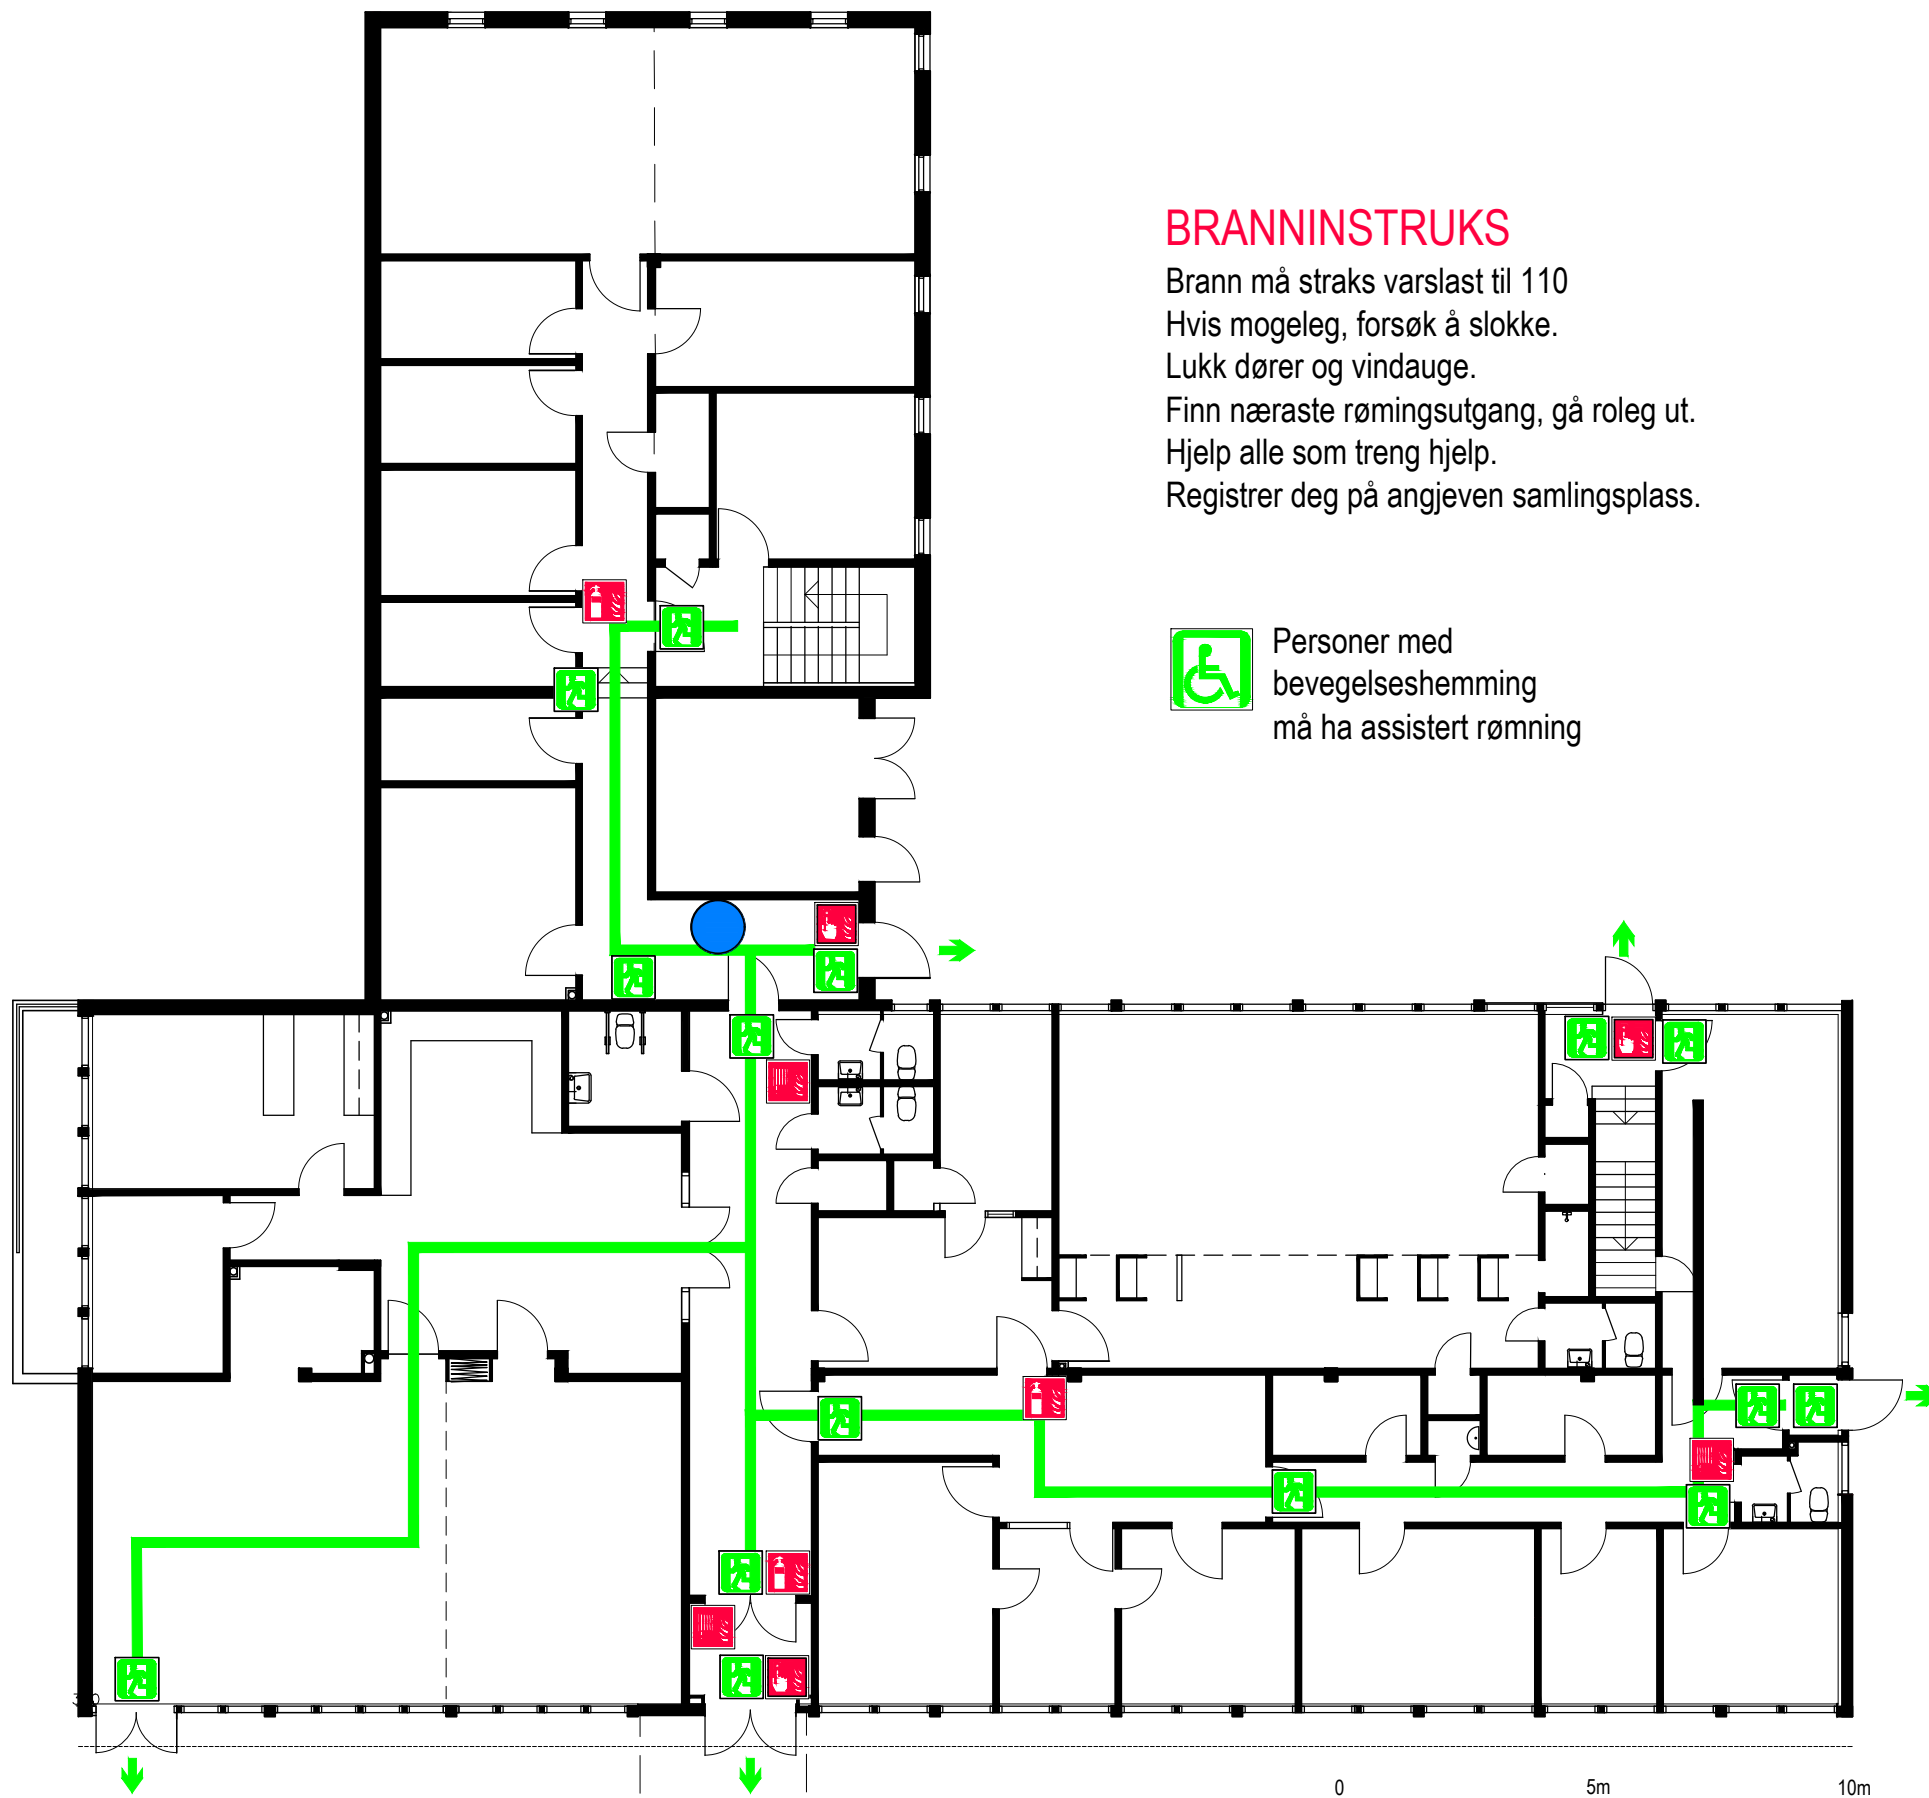


RØMINGSPLAN

BRANNINSTRUKS


Brann må straks varslast til 110
 Hvis mogeleg, forsøk å slokke.
 Lukk dører og vindauge.
 Finn næraste rømingstgang, gå roleg ut.
 Hjelp alle som treng hjelp.
 Registrer deg på angjeven samlingsplass.

 Personer med
 bevegelseshemming
 må ha assistert rømning



SYMBOLFORKLARING

-  Manuell
brannmelder
-  Håndslukker
-  Brannslange
-  Rømingstgang
-  Fluktveg
-  Du står her
-  Samlingsplass
-  Utgang

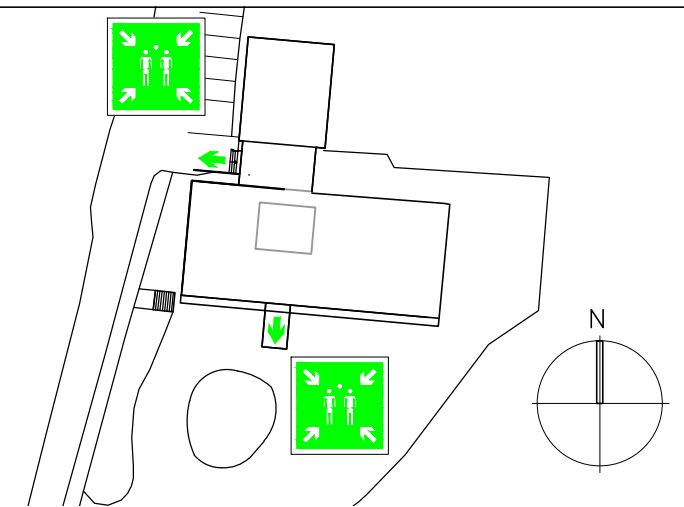

RADØY KOMMUNE
 MANGER HELSEHUS
 PLAN KJELLER, _RØMINGSPLAN

4

MÅLSTORIK	1:150	PROSJEKT NR	TEGN NR	REVISJON
TEGNET AV	S.de L.	2404	3024	
KONTROLLERT	T.S.			
DATE	23.05.2018			
FILENAV	branntegn.dwg			

ARKITEKTER MNAL

Forum Arkitekter AS Damsgårdsvelen 16 5058 Bergen
 Tlf.: 55 16 59 00 E-post: info@forumarkitekter.no

